

SKÝRINGAR


- FRÁRENNISLÖGN
- REGNVATNSLÖGN
- JARÐVATNSLÖGN
- REGNV.LÖGN OG JARÐV.LÖGN
- KALT VATN (VATNSVEITA)

J=LAGNIR ÚR STEYPUJÁRNI
 PE=LAGNIR ÚR POLYETHYLEN
 PP=LAGNIR ÚR POLYPROPEYLEN
 PVC=LAGNIR ÚR POLYVINYLCHELRID
 ST=LAGNIR ÚR STEINSTEYPU


FP01 = FALLPIPA NR. 1
 K = HÆÐARKÓTI

SKÝRINGAR


- AH = AFFALL HITAVEITU
- BK = BÄDKER
- BR = BRUNNUR
- EV = ELDHÜSASKUR
- GN = GÖLFNIDURFALL
- MEÐ LOFTLÁSI
- GNF = GÖLFNIDURFALL
- MEÐ GEGNUMSTREYMI
- HL = HANDLAUG
- HR = HREINSISTÚTUR
- IS = ISSKÁPUR
- KR = KRANAR
- NF = NIDURFALL
- RV = RÆSTIVASKUR
- SB = STURTUBOTNI
- SN = SVALANIDURFALL
- SV = SKOLVASKUR
- ÚL = ÚTLOFTUN
- UV = UPPVOTTAVÉL
- ÚK = ÚTIKRANI, SJÁLFTÆMANDI
- OG FROSTFRÍR
- VL = VATNSLÁS
- VS = VATNSSALERNI
- PN = ÞAKNIDURFALL
- PV = ÞVOTTAVÉL

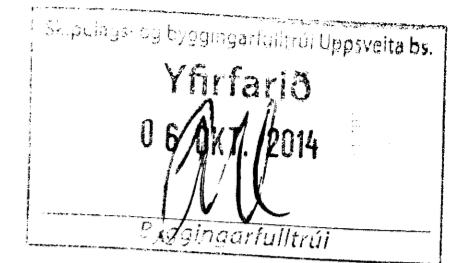

GRUNNMYND LAGNA Í JÖRÐ Mkv. 1:50

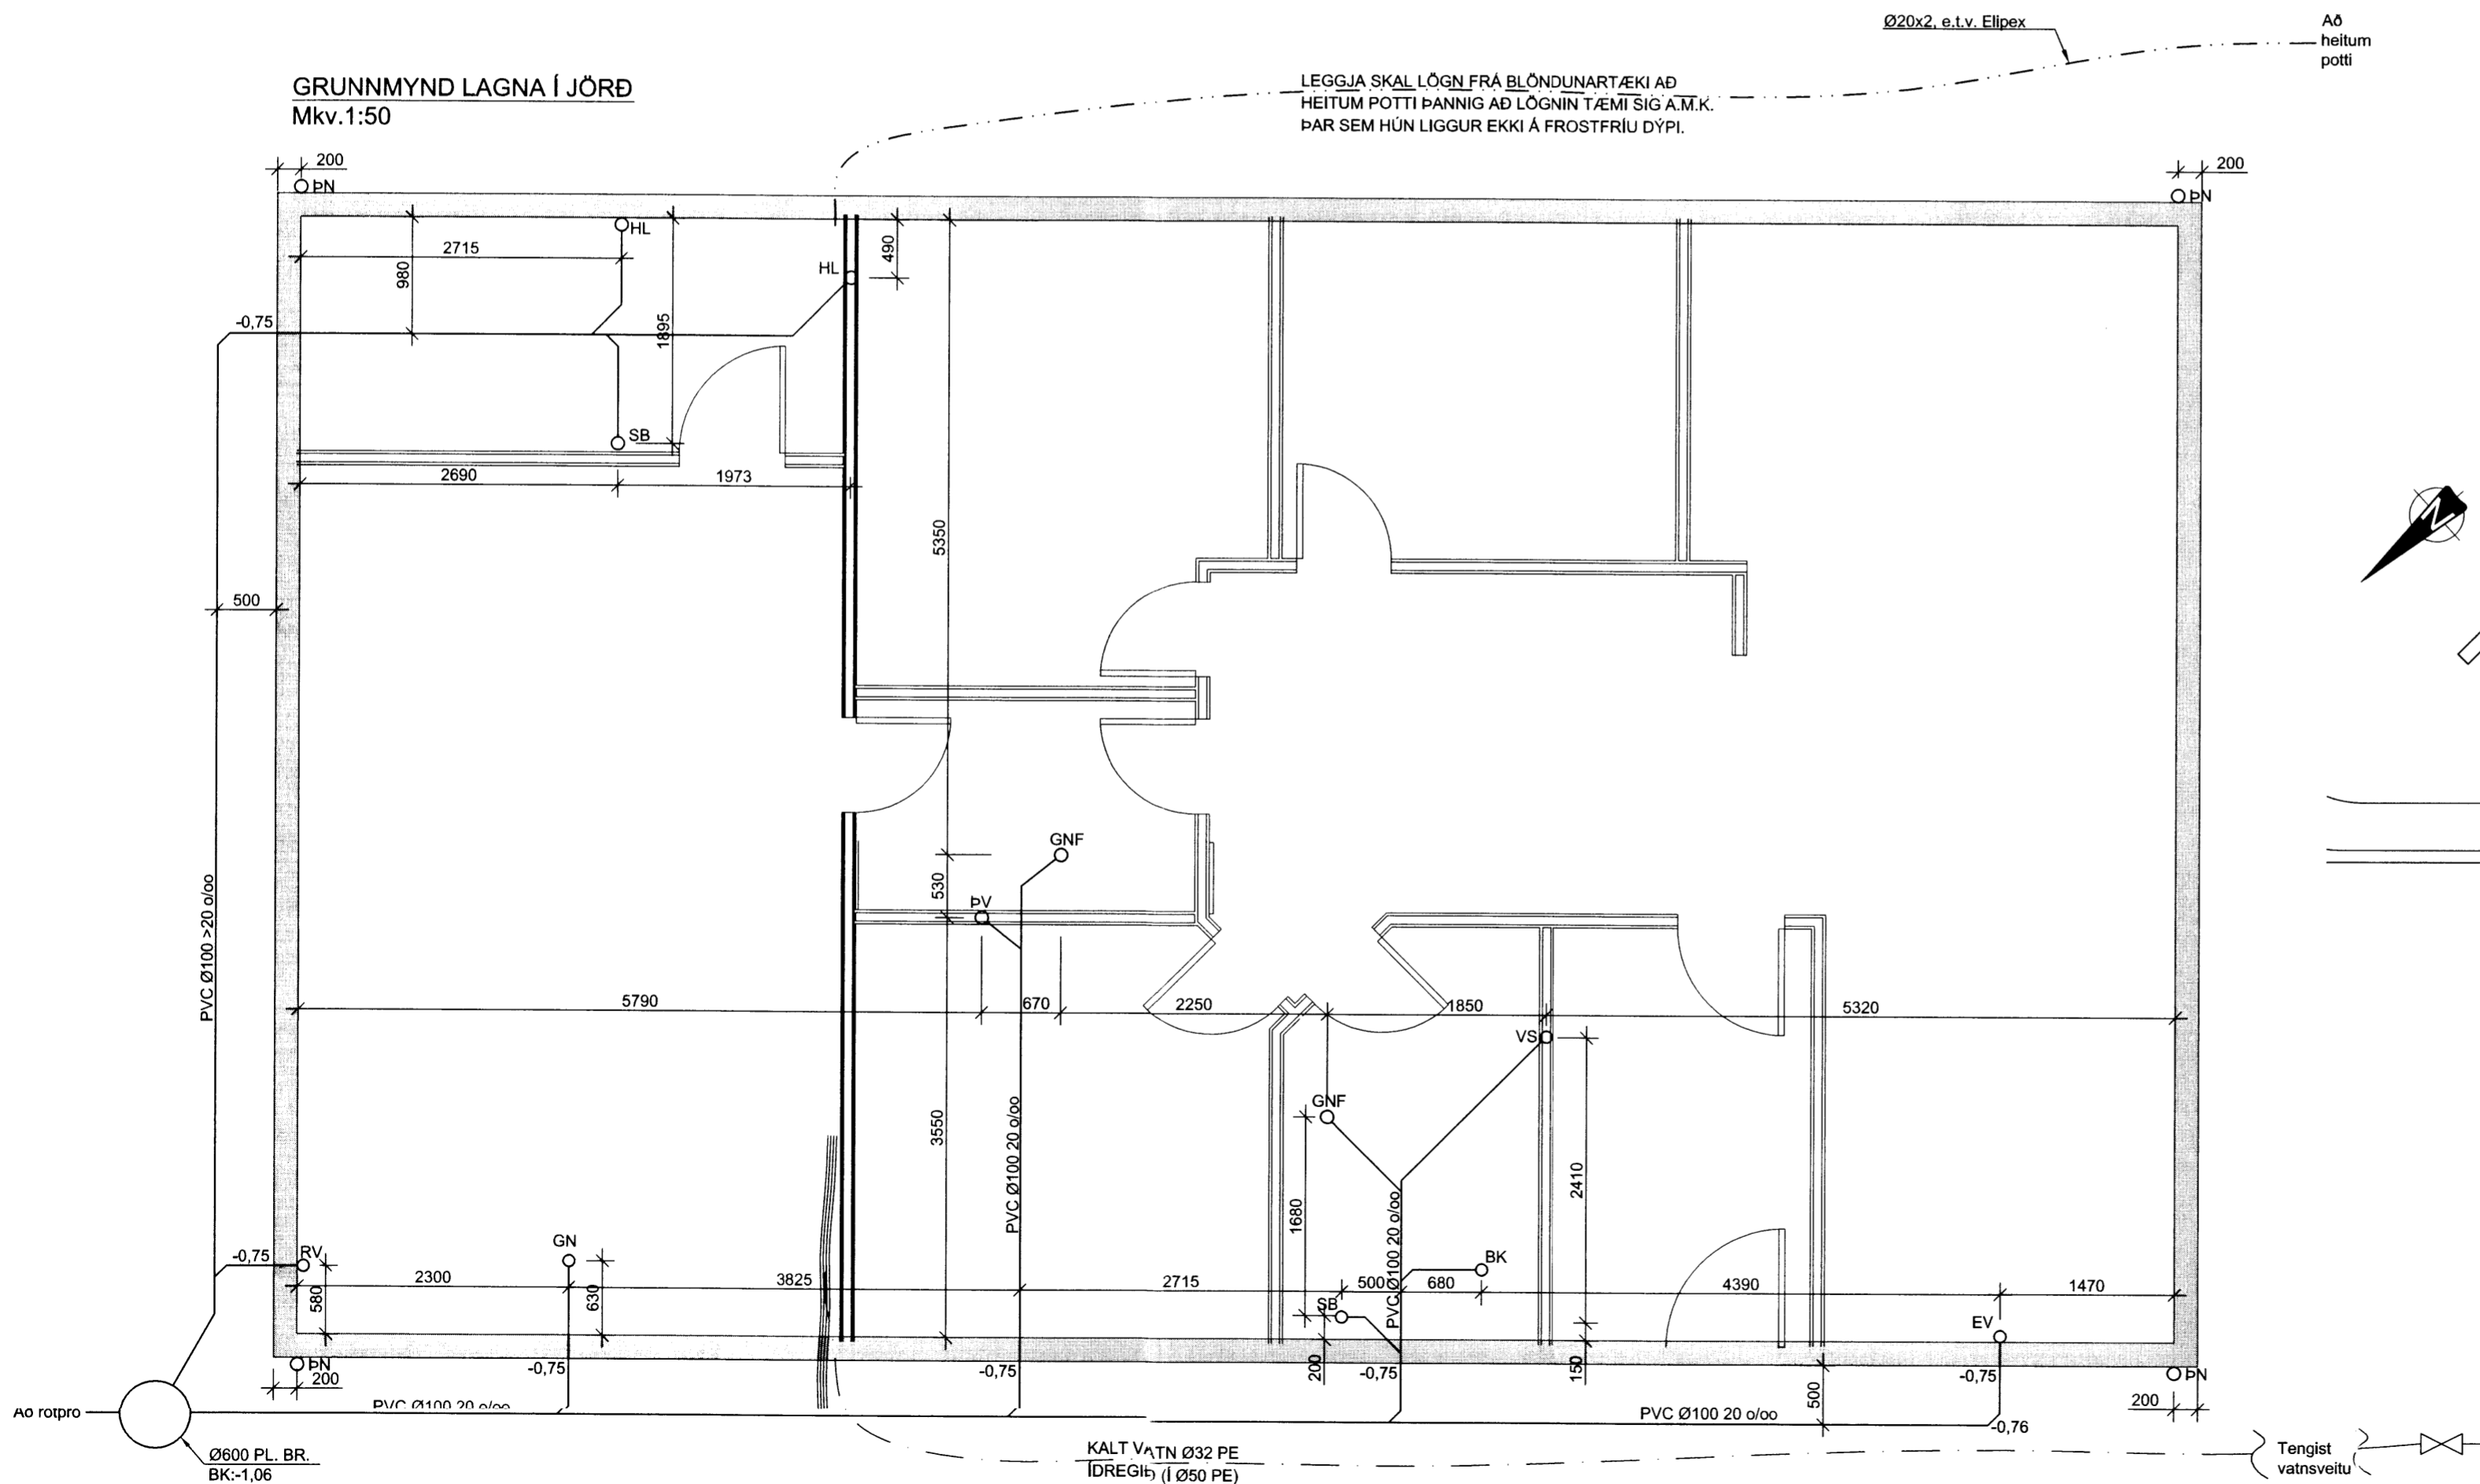

Afstöðumynd 1:500

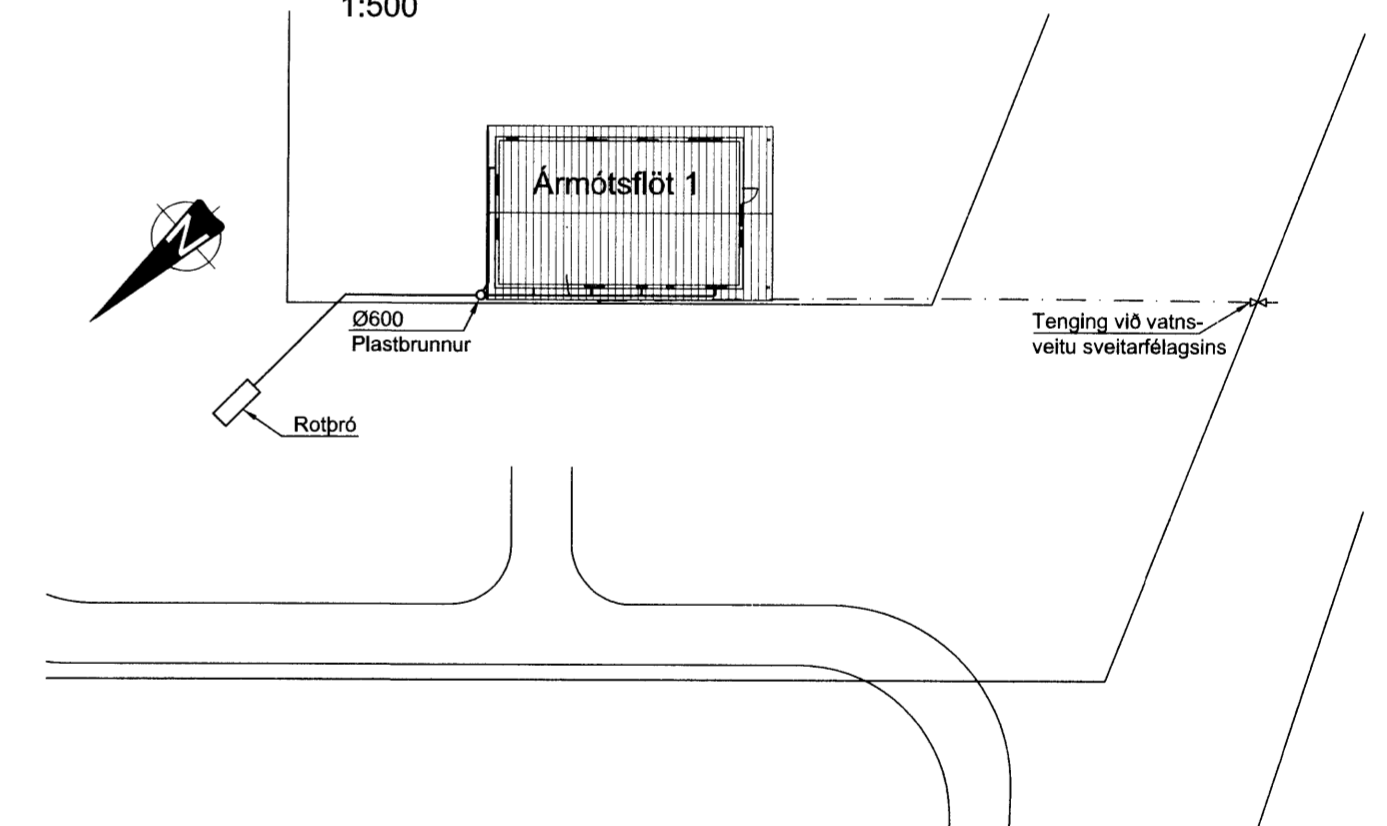

Nr.	Dags.	Breyting	Af

STEFÁN GUÐMUNDSSON
 Hraungerði, 801 Selfoss
 Sími: 864-2621, Netfang: mor@simnet.is

ÁRMÓTSFLÖT 1 FLÓAHREPPUR

LAGNIR
 LAGNIR Í JÖRÐ
 GRUNNMYND OG DEILI

Teikn. SG	Hönnuður aðaluppd.	
Dags: 28-08-14	Mkv: 1:20/50	Nr: L01
Samþ.	Stefán Guðmunds. kt. 301171-4989	