


GRUNNMYND - YFIRLITSMYND M1:100

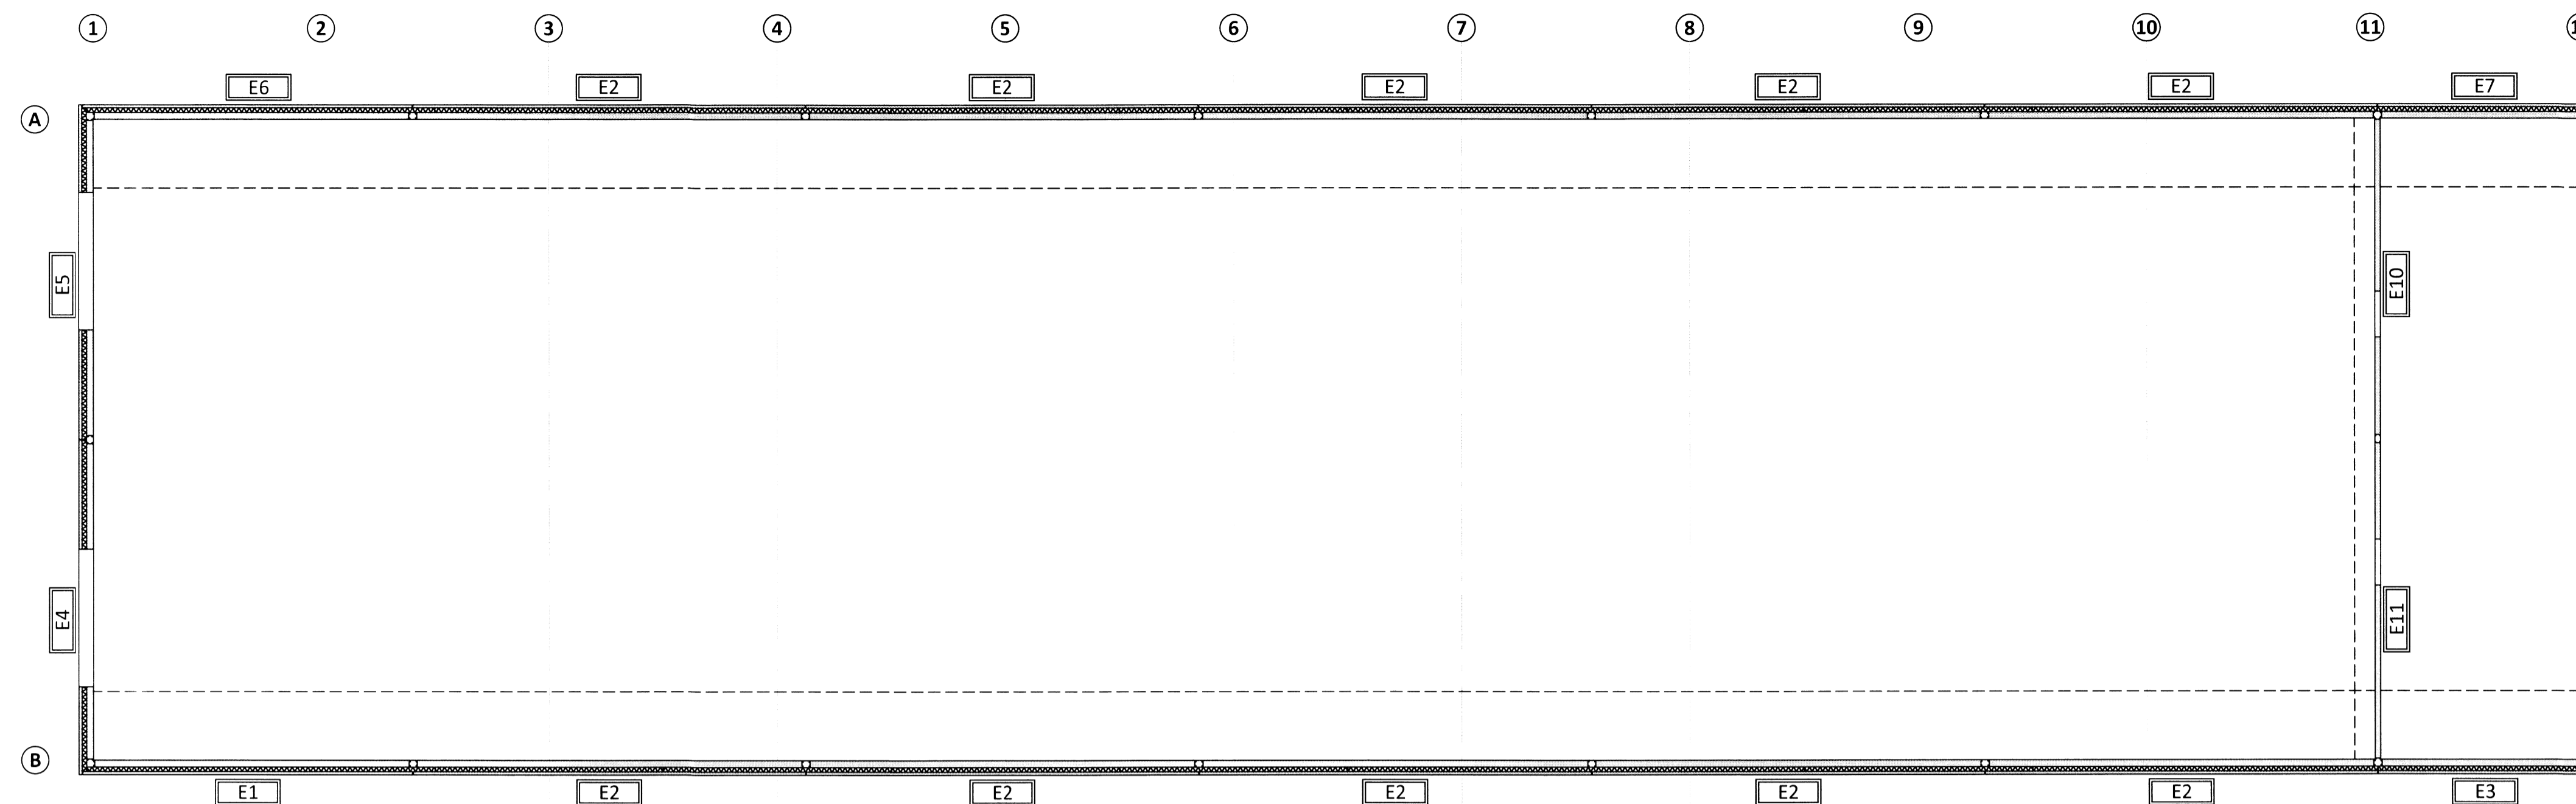

ÁRITUN BYGGINGARFULLTRUA

*M. Guðjónsson*


SKÝRINGAR:

- SJÁ TEIKNINGU -1-000 FYRIR ALMENNAR SKÝRINGAR
- ÖLL MÁL ERU Í mm
- ALLIR KÓTAR ERU Í m
- FESTINGAR FYRIR HÍFINGAR ERU HANNAÐAR AF FRAMLEIÐANDA EININGANNA

TÁKN:

- TÁKNAR NÝJA STEYPU
- TÁKNAR FORSTEYPTAR EININGAR
- EINANGRUN

GRUNNMYND M1:50

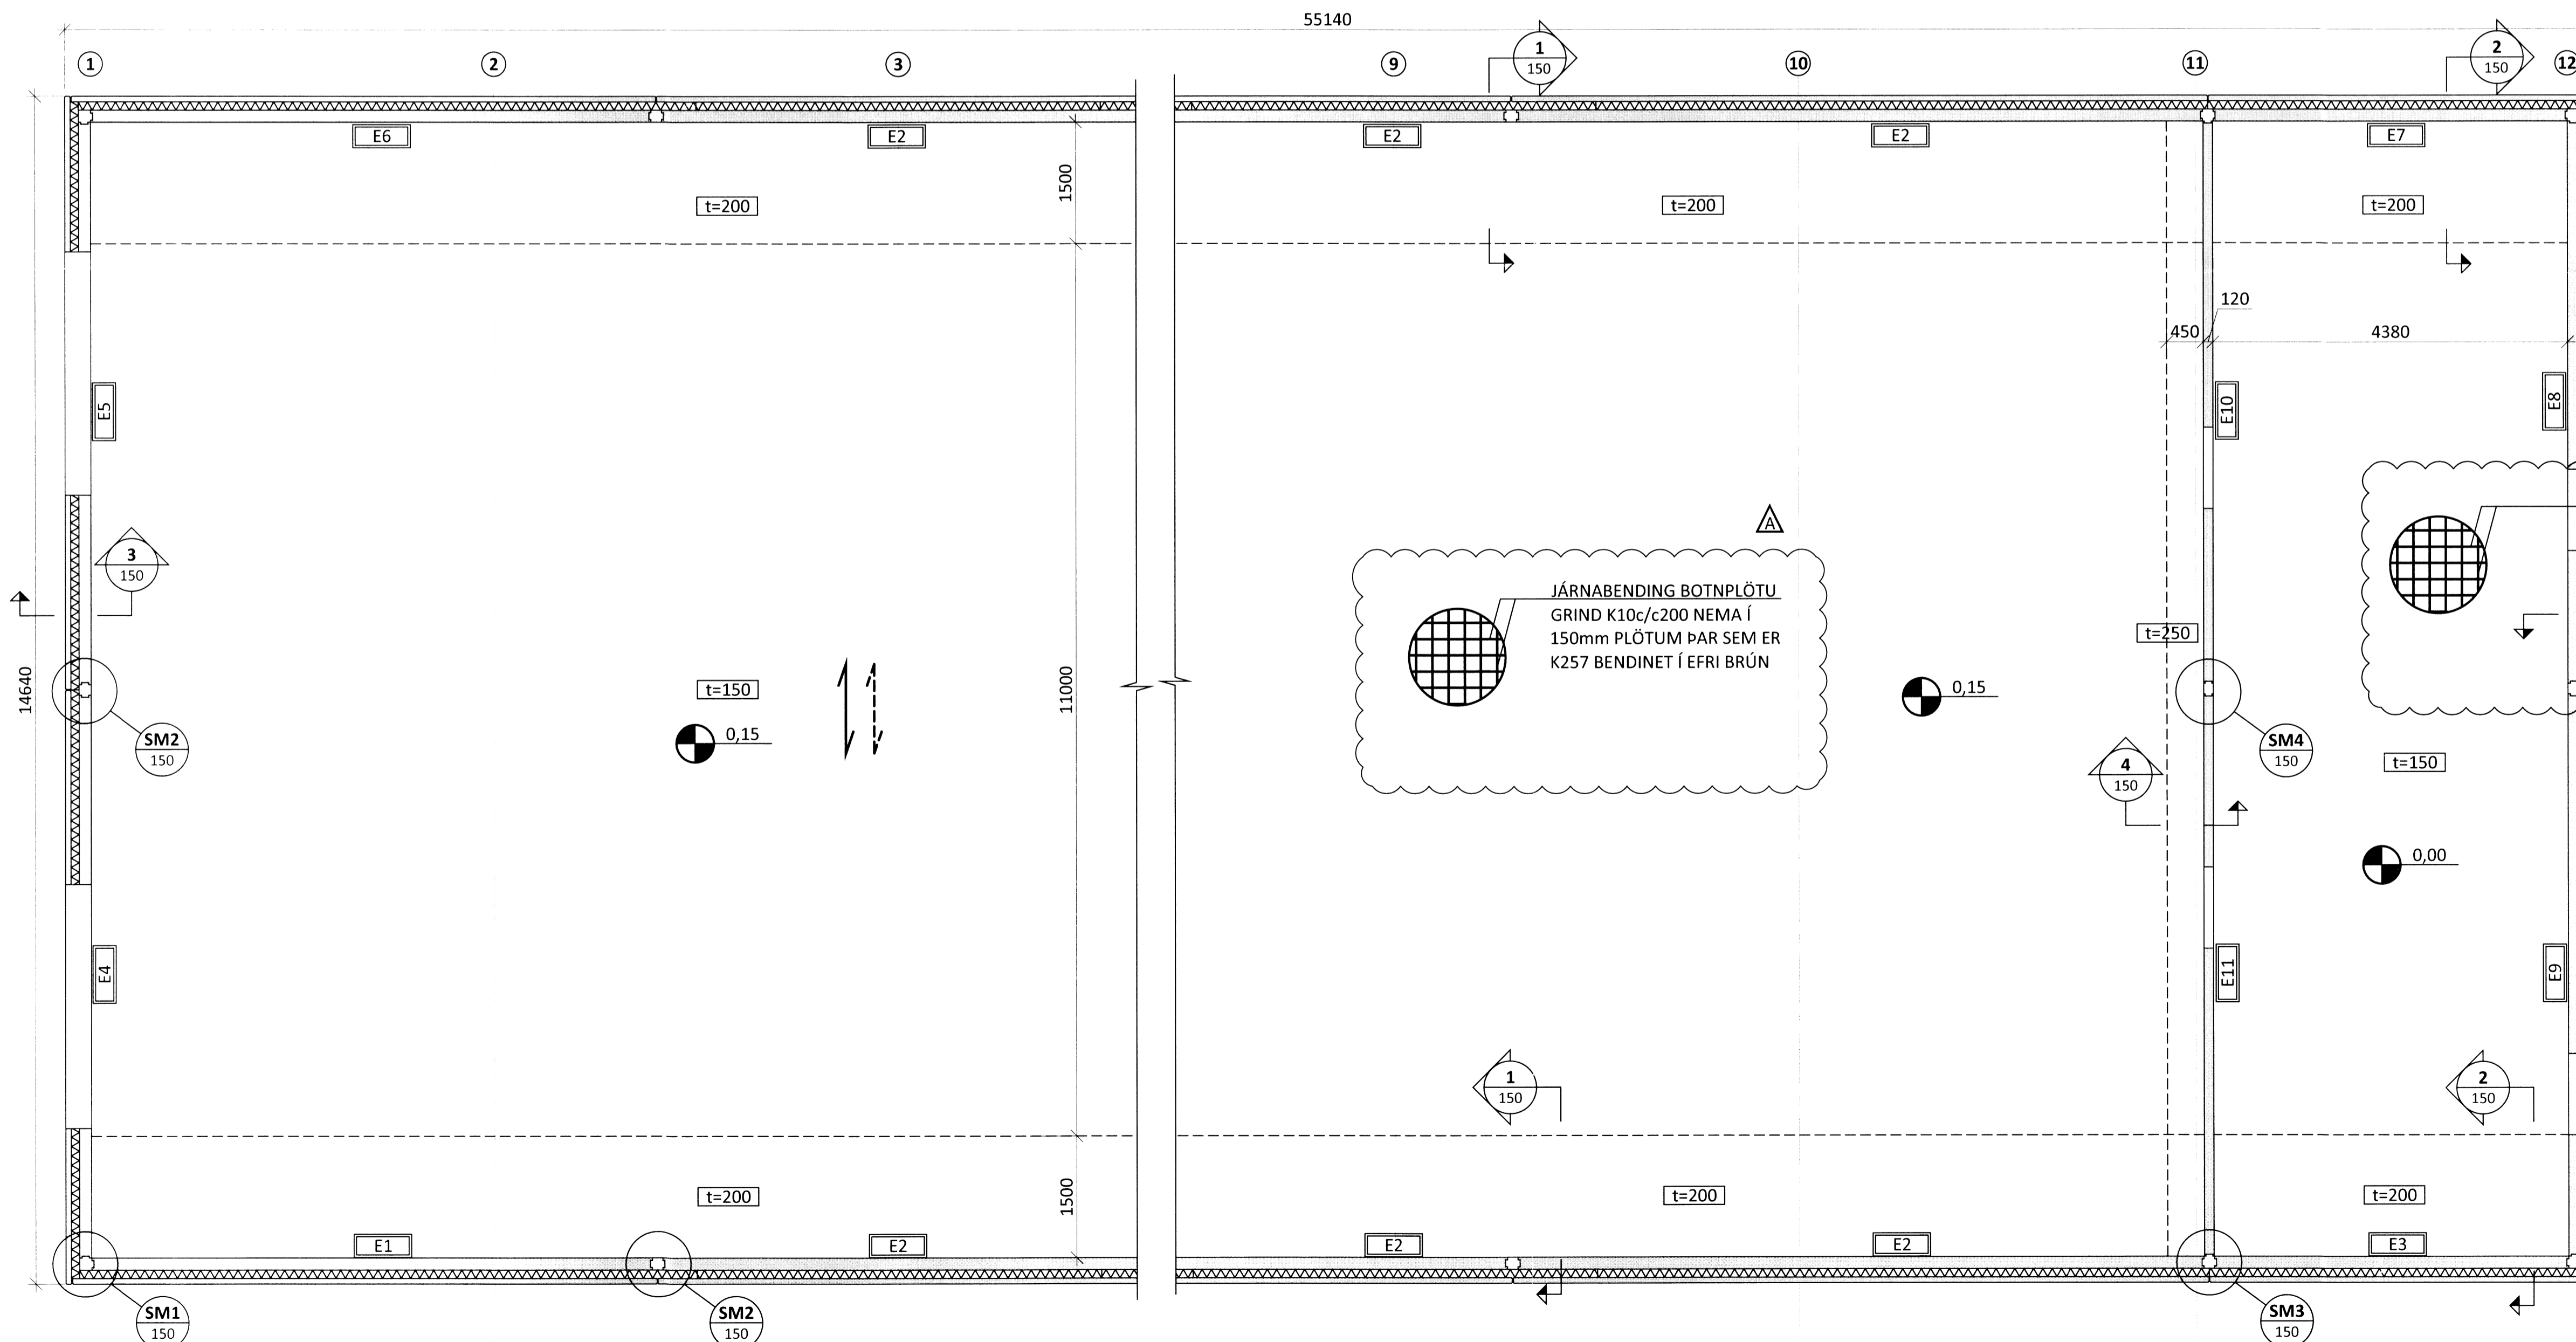

JÁRNABENDING BOTNPLÖTU  
GRIND K10c/c200 NEMA Í  
150mm PLÖTUM ÞAR SEM ER  
K257 BENDINET Í EFRI BRÚN

JÁRNABENDING BOTNPLÖTU  
GRIND K10c/c200 NEMA Í  
150mm PLÖTUM ÞAR SEM ER  
K257 BENDINET Í EFRI BRÚN

ÁRITUN AÐALHÖNNUÐAR: KT.

ferill  
VERKFRÆÐIS TÓFA

REYKJAGARÐUR  
ÁSMUNDARSTADIR STOFNAHÚS  
BURÐARVIRKI  
YFIRLITSMYND OG GRUNNMYND  
VEGGIR OG BOTNPLATA

HÖNNUÐUR	YFIRFARID	DAGS. ÚTG.	DAGS. BREYT.
SNK snk@ferill.is	AK	12.12.14	26.01.15
MKV.	VERKNR.	TEIKN. NR.	BREYT.
1:100/1:50	14083	1 - 100	A

16226 / 57cc