



GRUNNMYND - YFIRLITSMYND M1:100

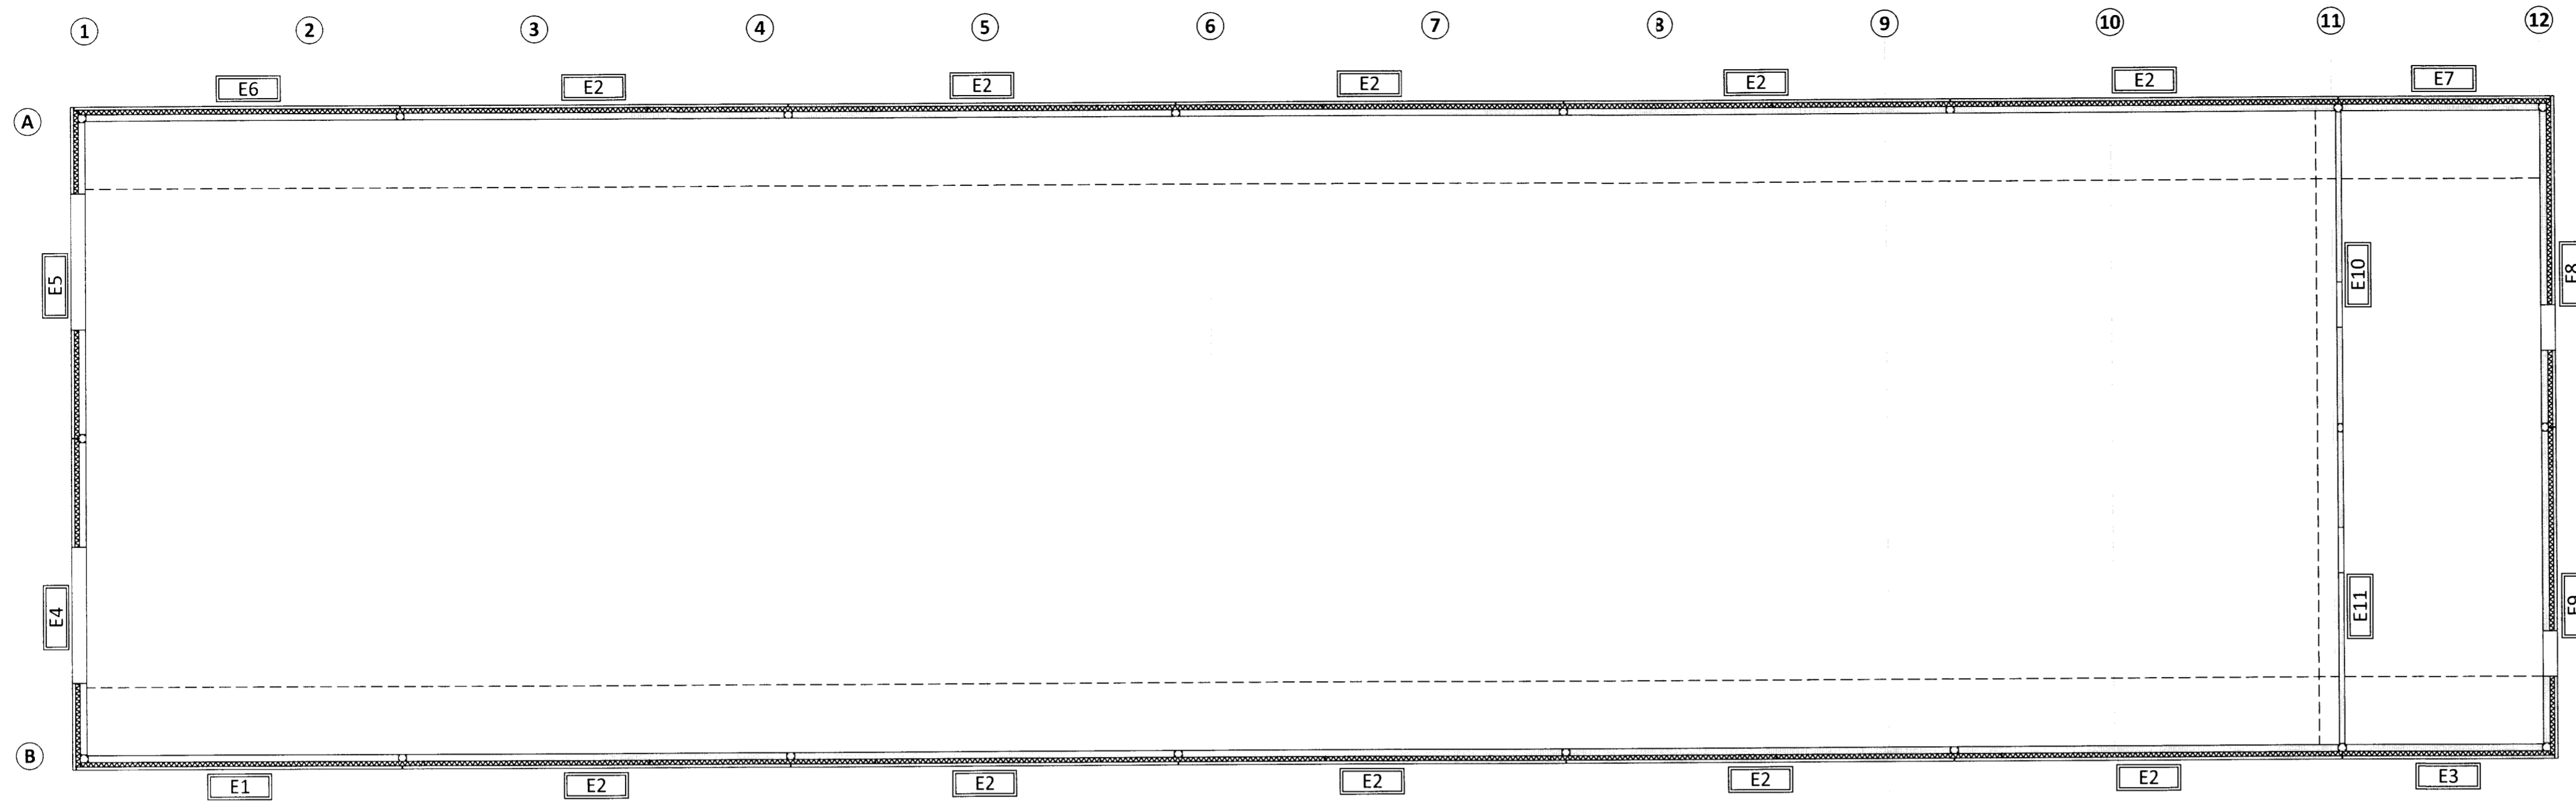


ÁRITUN BYGGINGARFULLTRÚA

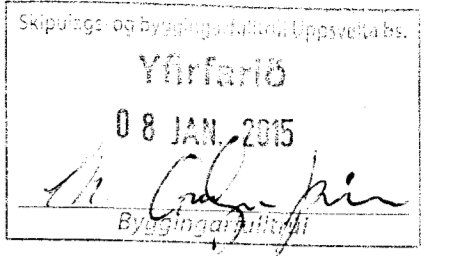


SKÝRINGAR:

- SJÁ TEIKNINGU -1-000 FYRIR ALMENNAR SKÝRINGAR
- ÖLL MÁL ERU Í mm
- ALLIR KÓTAR ERU Í m
- FESTINGAR FYRIR HÍFINGAR ERU HANNAÐAR AF FRAMLEIÐANDA EININGANNA

TÁKN:

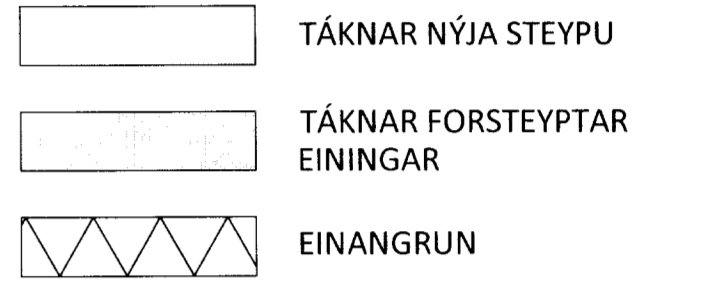

GRUNNMYND M1:50

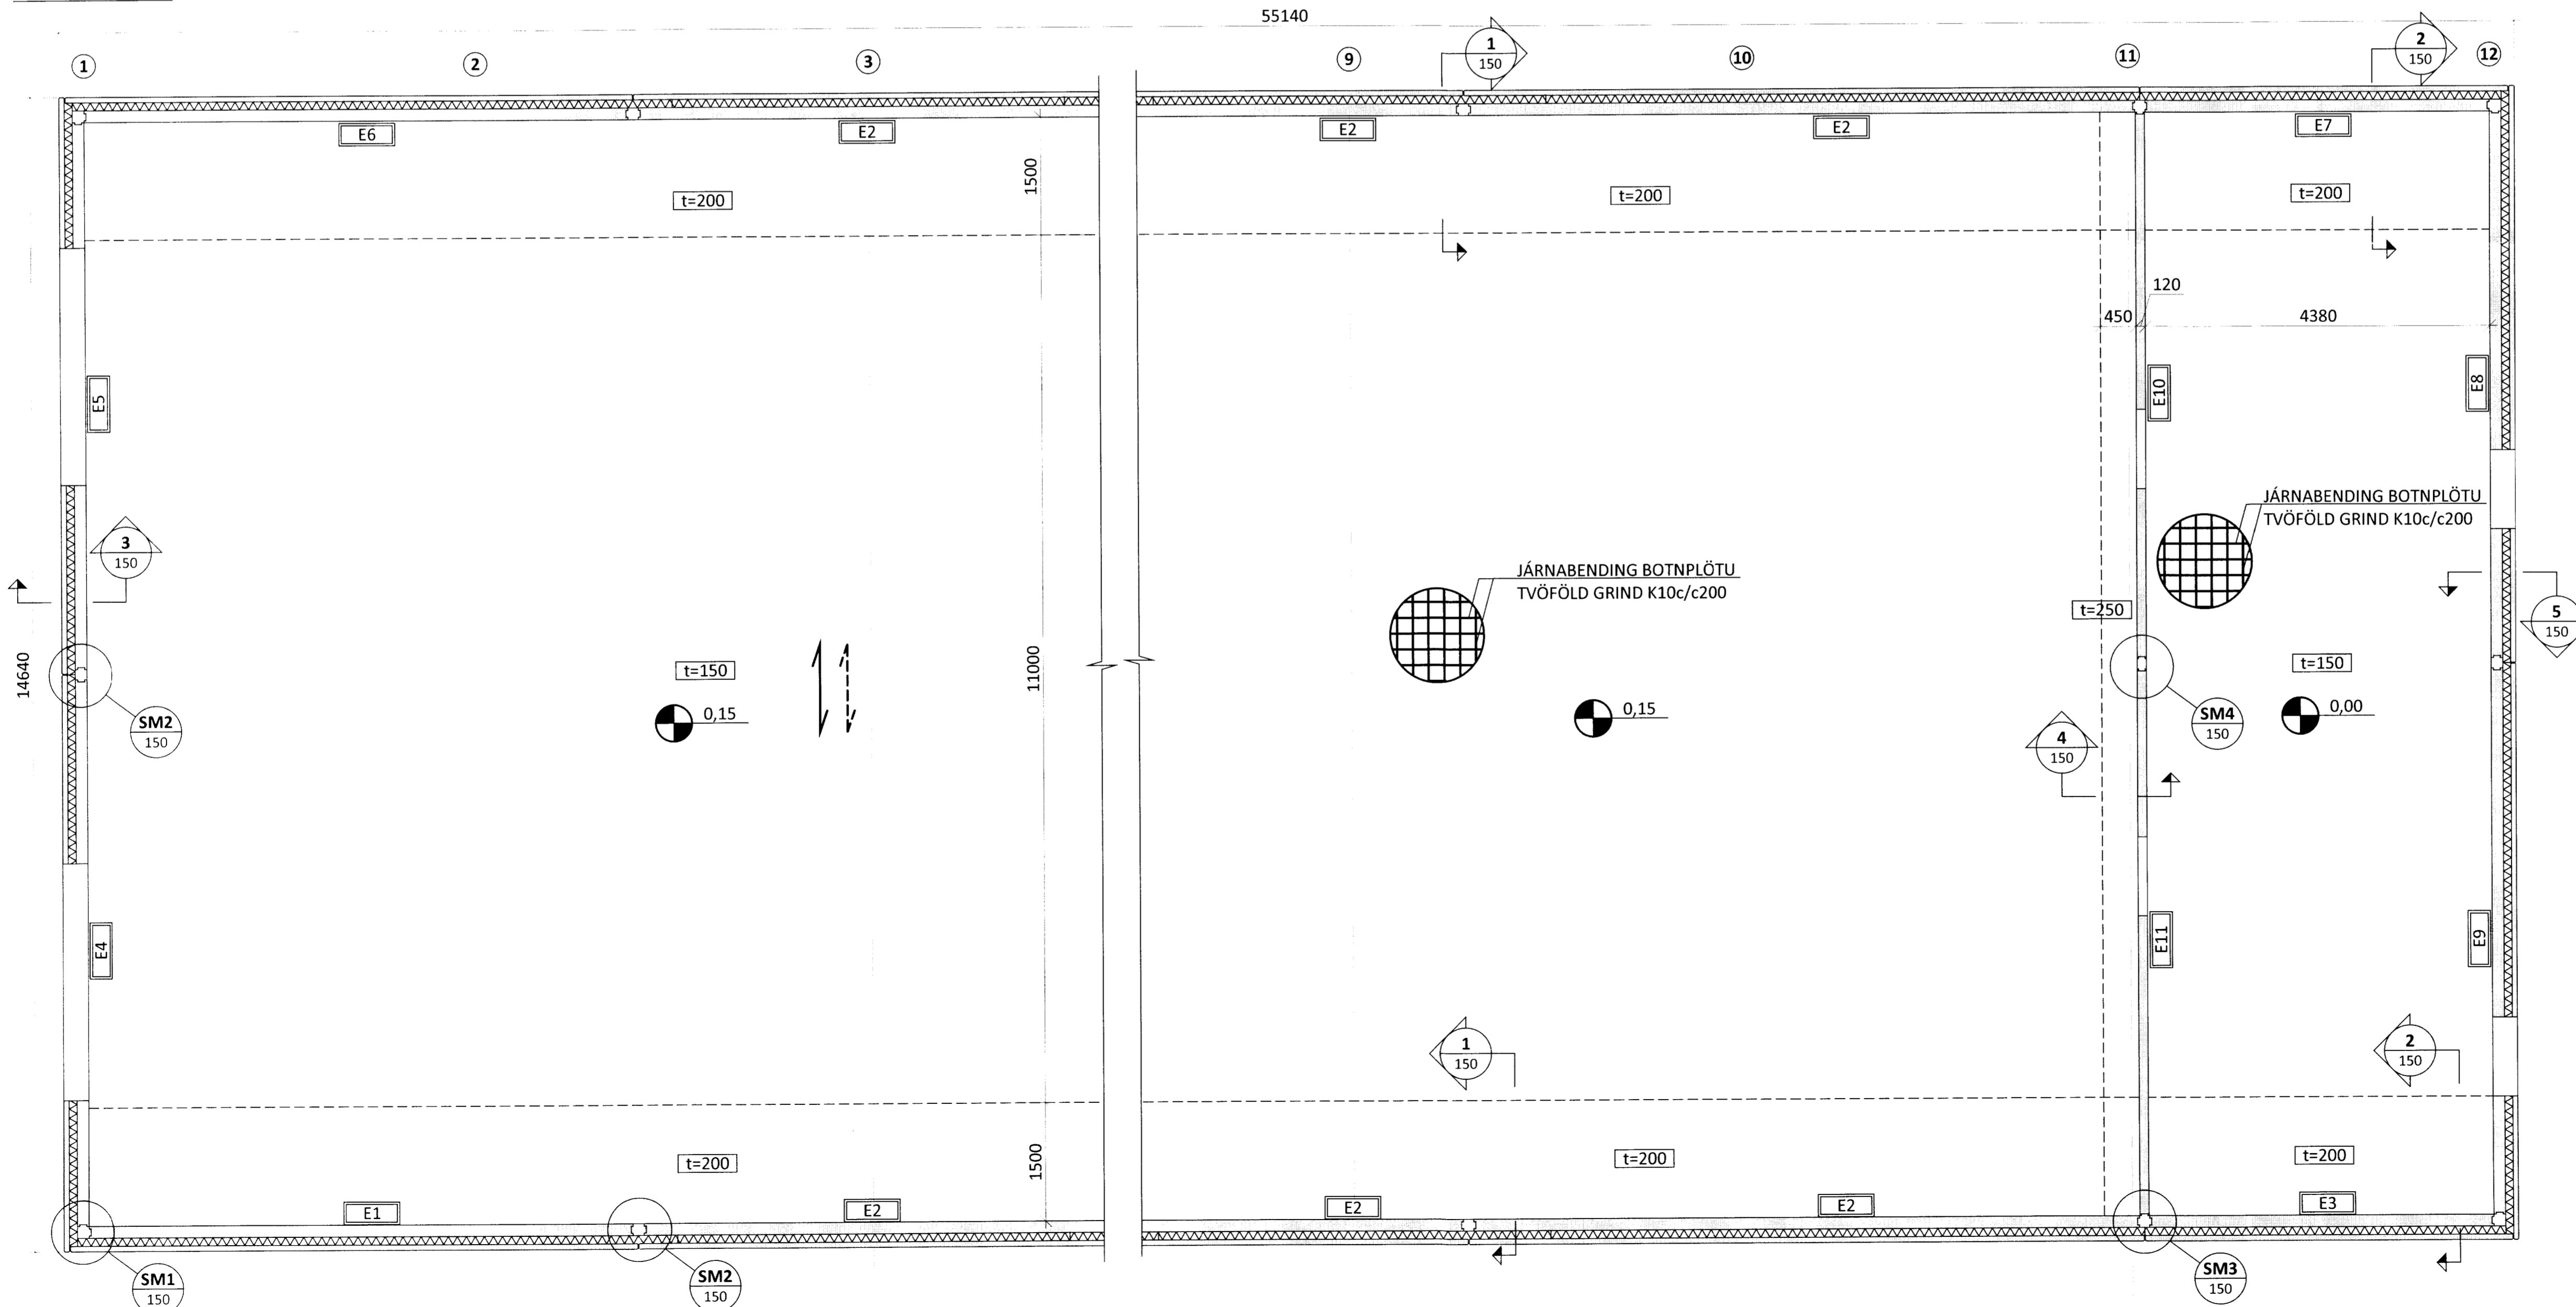

ÁRITUN ADALHÖNNUDAR: KT.

BR. DAGS. BREYTING



REYKJAGARÐUR
 ÁSMUNDARSTÆÐIR STOFNAHÚS
 BURÐARVIRKI
 YFIRLITSMYND OG GRUNNMYND
 VEGGIR OG BOTNPLATA

SAMPYKKT: KT.		DAGS. BREYTT.	
HÖNNUÐUR SNK snk@ferill.is	YFIRFARID AK	DAGS. ÚTG. 12.12.14	DAGS. BREYTT.
MKV. 1:100/1:50	VERKNR. 14083	TEIKN. NR. 1 - 100	BREYTT.
Ferill ehf. Mörkín 1 108 Reykjavík Sími: 575 1600 Fax: 575 1601 www.ferill.is			