


GRUNNMYND M1:50

ARITUN BYGGINGARFULLTRUA

Skjalnúmer: byggingarfulltrúauppseta.tbl
 Yfirfarir
 08 JAN. 2015
Thor
 Byggingarfulltrúi

LAGNIR LIGGJA Í SAMA KÓTA
TENGING PN YFIR SKÓLPLÖGN

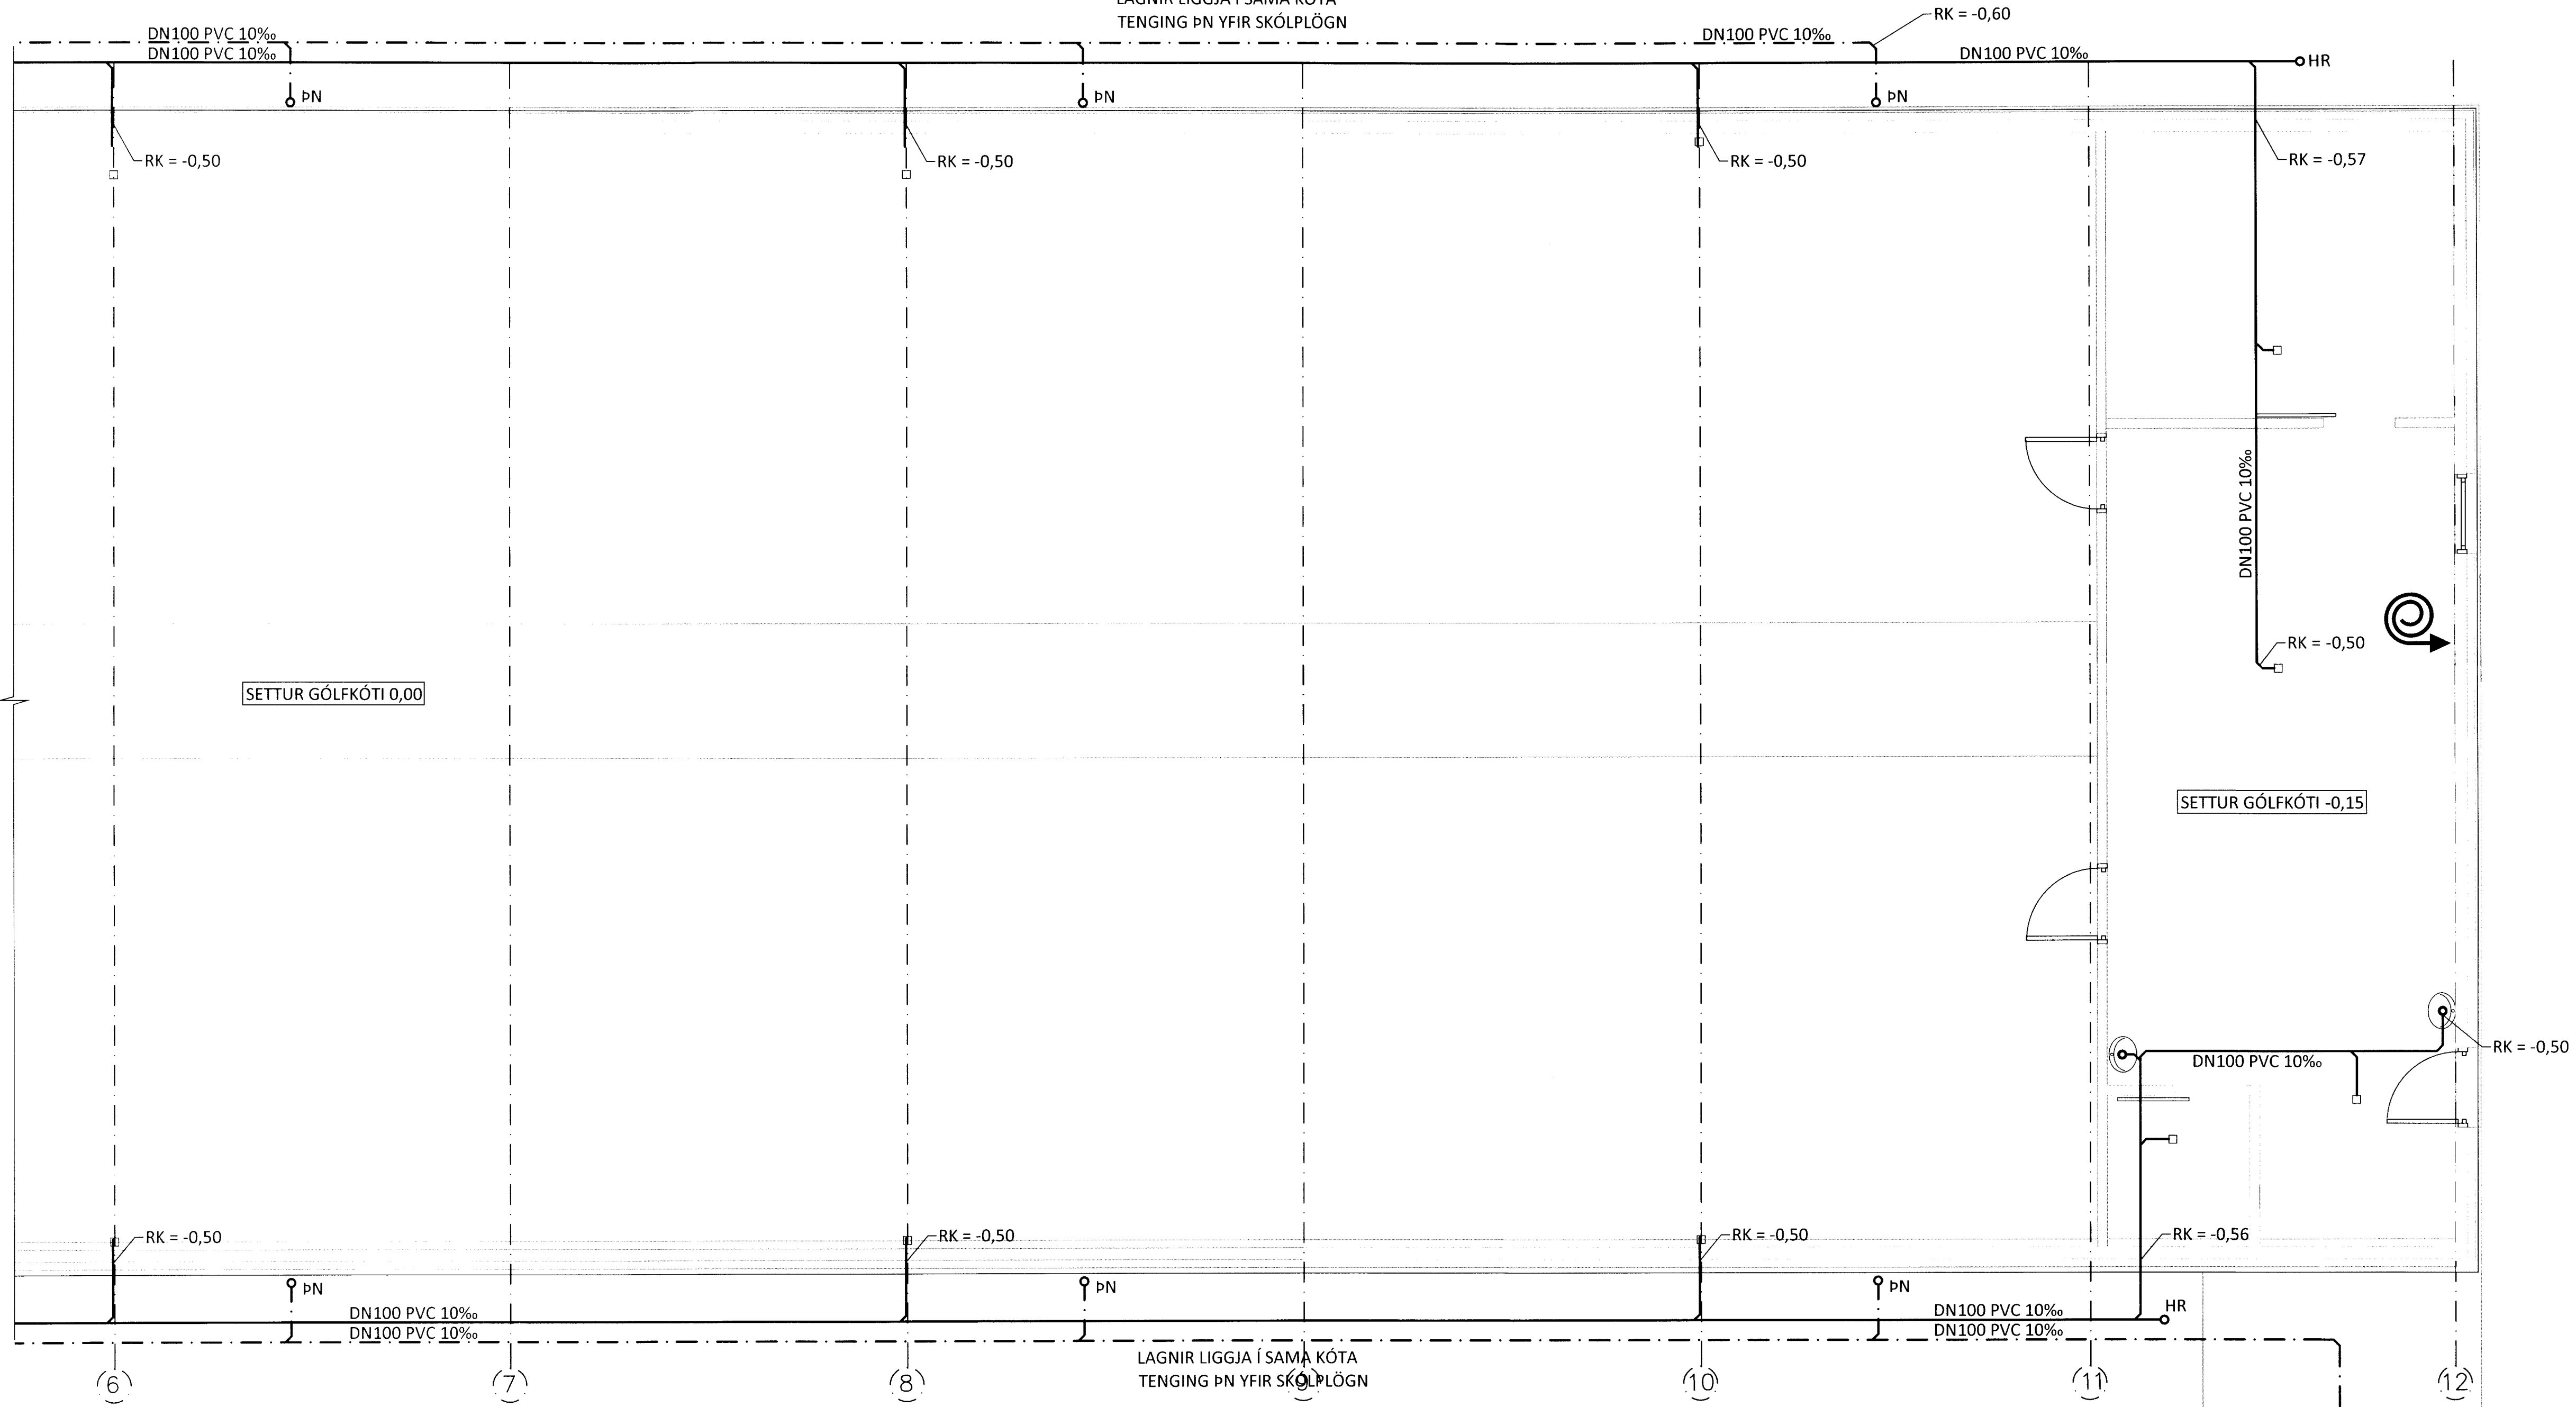

LYKILMYND

STOFNHÚS

ARITUN ADALHÖNNUÐAR: KT.

BR. DAGS. BREYTING



REYKJAGARÐUR ÁSMUNDARSTAÐIR
 NÝBYGGING
 FRÁVEITULAGNIR
 1. HÆÐ - STOFNHÚS
 GRUNNMYND

SAMPYKKT: KT.

HÖNNUÐUR	YFIRFARIR	DAGS. ÚTG.	DAGS. BREYT.
DAG	thor@ferill.is	HH	12.12.14
MKV.	VERKNR.	TEIKNR. NR.	BREYT.
1:50	14083	2 - 02	

Ferill ehf. Mörkin 1 108 Reykjavík Sími: 575 1600 Fax: 575 1601 www.ferill.is