


Skipulags- og byggingarfulltrúi Uppsveita bs.  
**Samþykkt**  
 19 MARS 2014  
*Árn G. Gunnarsson*  
 Byggingarfulltrúi

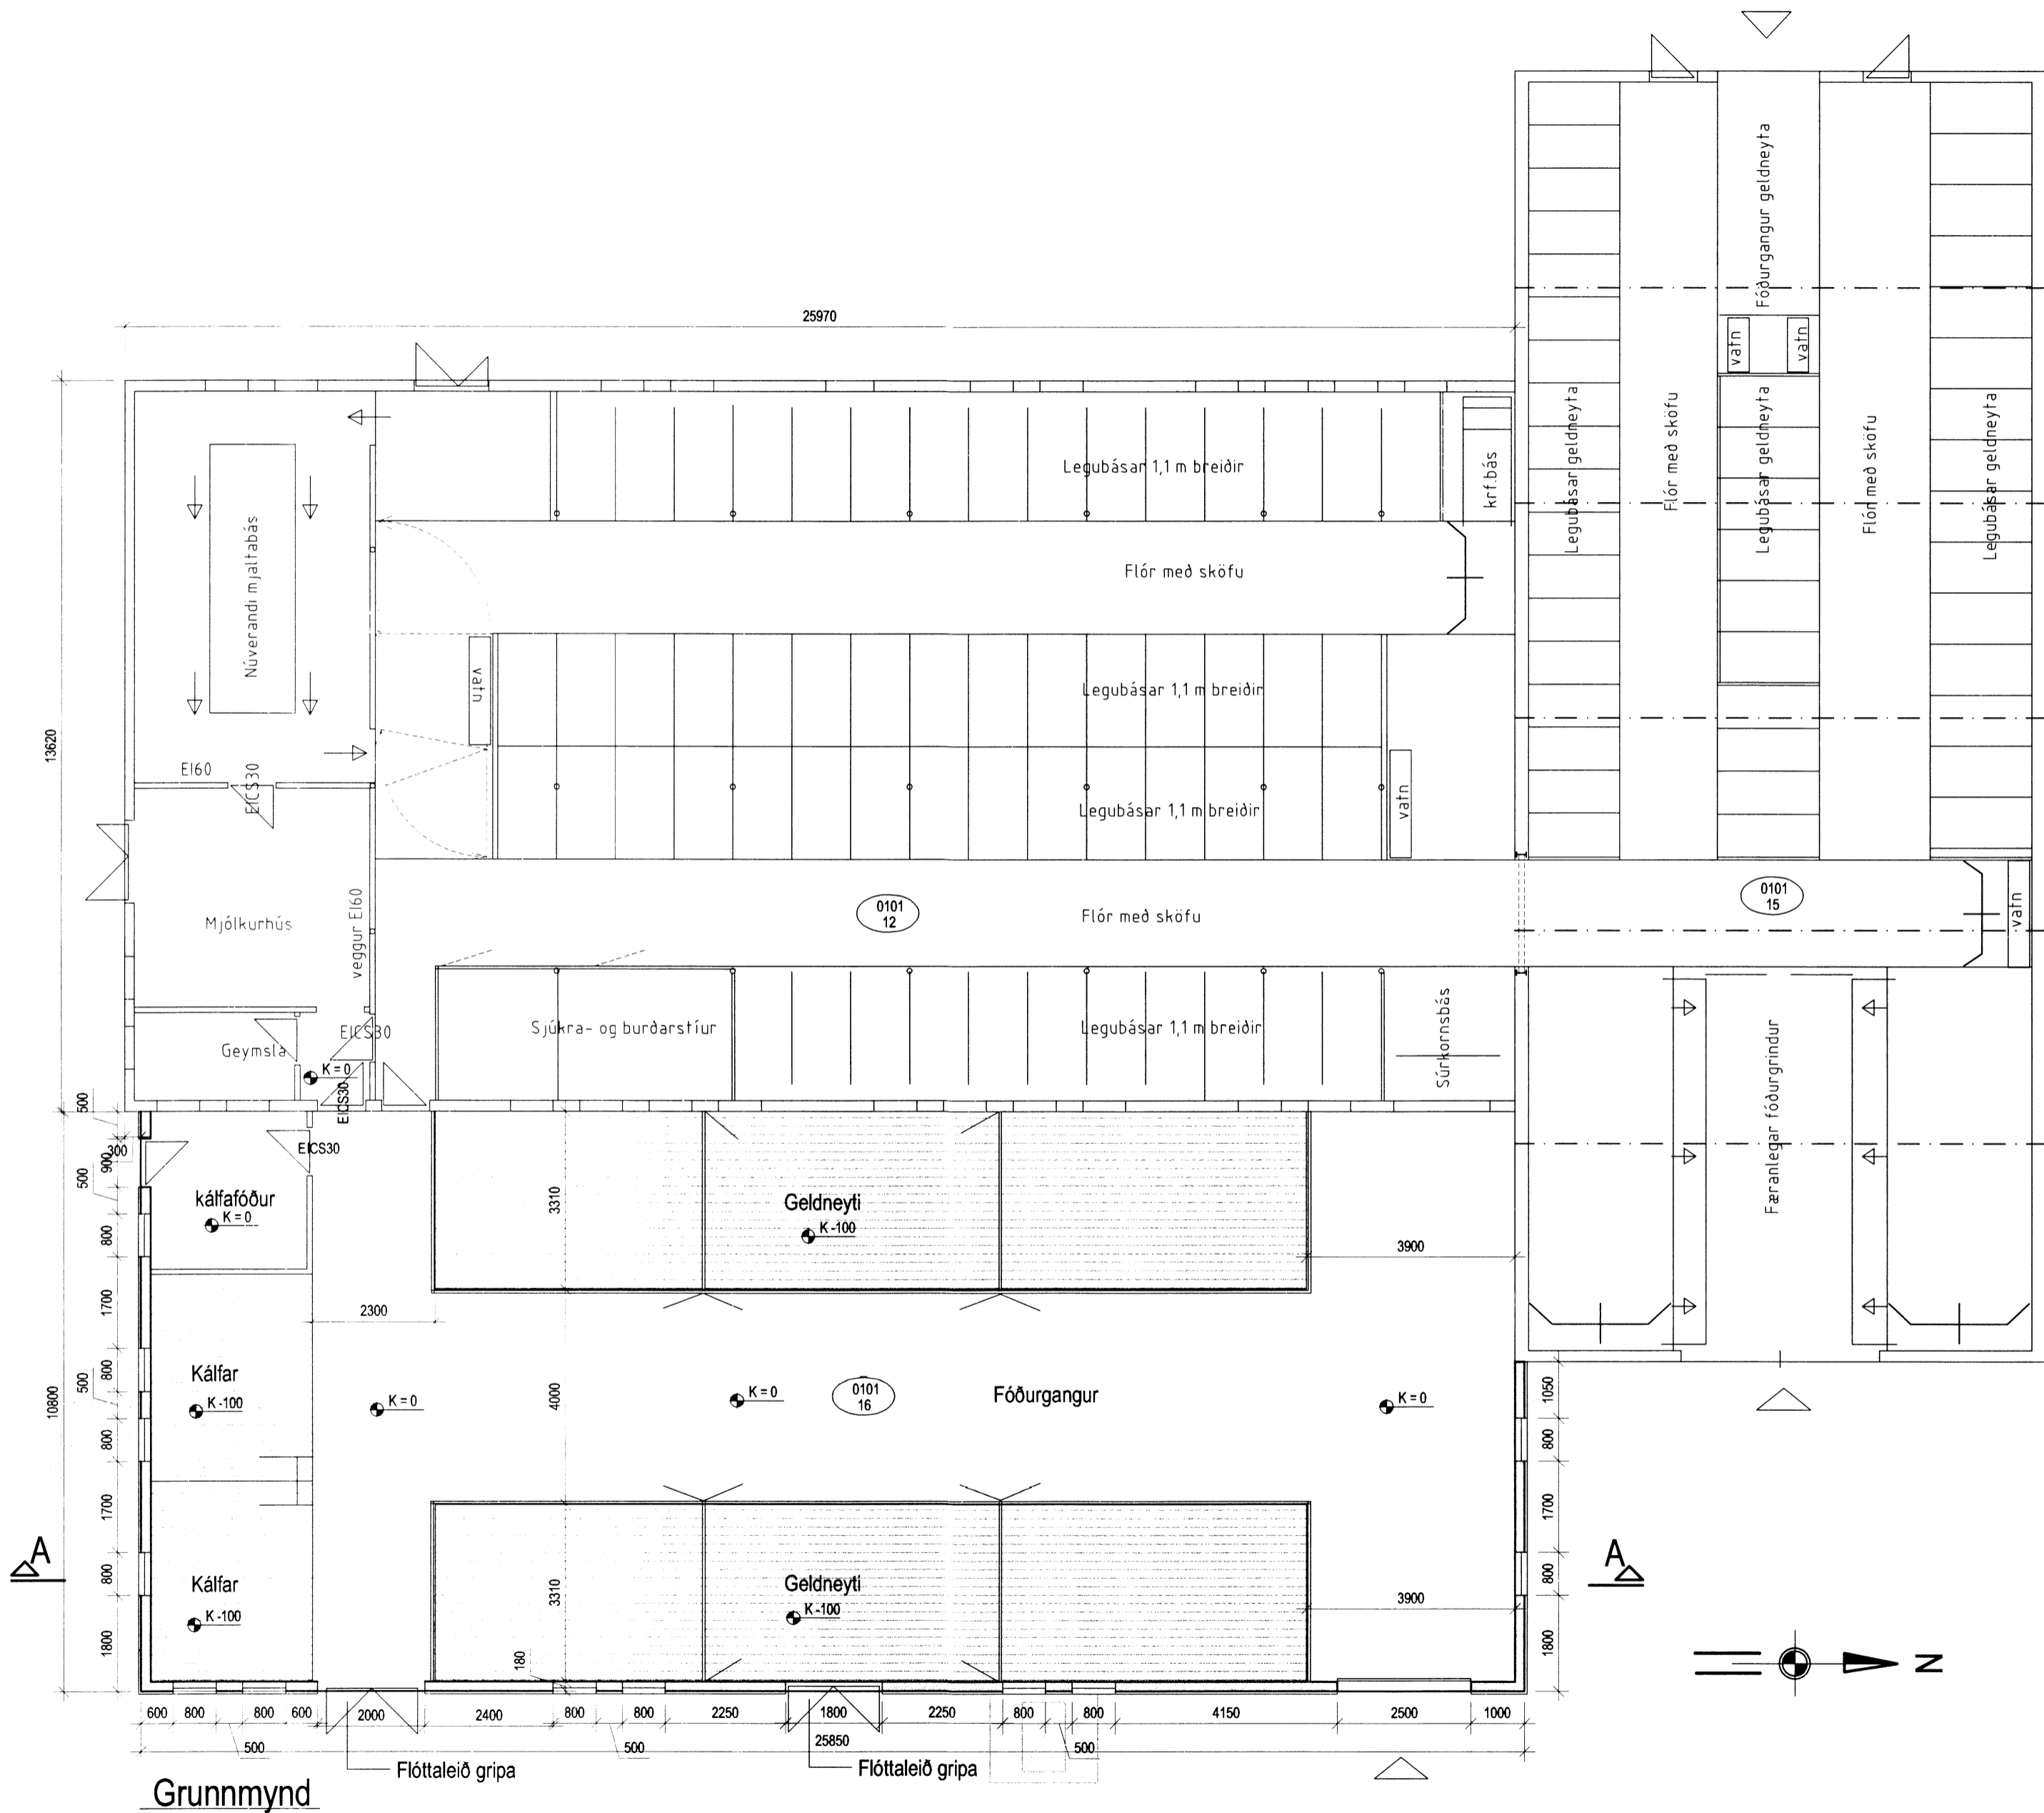

**Byggingarlýsing:**

Geldneytafjosið byggist við austurhlíð núverandi fjöss. Kjallari verður steinsteypur, veggj, súlur og burðarbita skal holufylla og sandsementskústa.

Fóðurgangar eru steinsteypdir og þússaðir á steypudegi.

Gólf í gripastíum er úr forsteyptum einingum.

Fjósveggir eru steinsteypdir, einangraðir að utan með 50 mm steinull í trégrind og klæddir með bárujárni eða lituðu bárustáli. Að innan holufyllt og málaðir. Heildarveggghæð skal samræma núverandi fjósvegg.

Burðarvirki þaks er úr tveimur limtréssperum á galv. stálsúlum, í kanti fóðurgangs. Langbönd úr limtré eða timbri; klæðning samlokueiningar (litað stál - úrethaneinangrun - litað stál). Einingarnar skulu vera samþykktar af Mannvirkjastofnun.

Í þakinu verður loftræstigluggi úr tvöföldum polykarbonatplötum og loftinntaksventlar á veggjum.

Í gluggum verður tvöfalt verksmiðjugler.

Innréttingar verða úr galv. pípum. Úr öllum gripastíum skulu vera hlíð þannig að fjóllegt sé að hleypa öllum gripum út ef rýma þarf húsið í snatri. Dyr í flóttaleið skal vera auðvelt að opna bæði innan- og utanfrá.

Stærð: Kjallari: 243,0 m<sup>2</sup> 656,0 m<sup>3</sup>  
 Fjós: 281,0 m<sup>2</sup> 1040,0 m<sup>3</sup>

BR. 1, 13.03.2014. hurðir inn á fóðurgang við kálfastur hlóshengdar - flóttaleið gripa

VERK Dalbær -165468 - Flóahreppi	
Aðalteikningar viðbyggingar við fjós Grunnmynd	HANNAÐ: M S TEIKNAD: M S KT. <i>[Signature]</i> 160444-4959
KVARÐI 1:100	REYKJAVÍK 16.12.2013
BYGGINGAÞJÓNUSTA BÆNDASAMTAKA ÍSLANDS BÆNDAHÖLLINNI, HAGATORGI, REYKJAVÍK sími: 5630300	VERK NR. 1095-10 TEIKN. NR. A 1 BR. 1