


Samþykkt
 08 JULÍ 2008
Guðjón Þósson
 Byggingarfulltrúfrupsveita Árnæssýslu

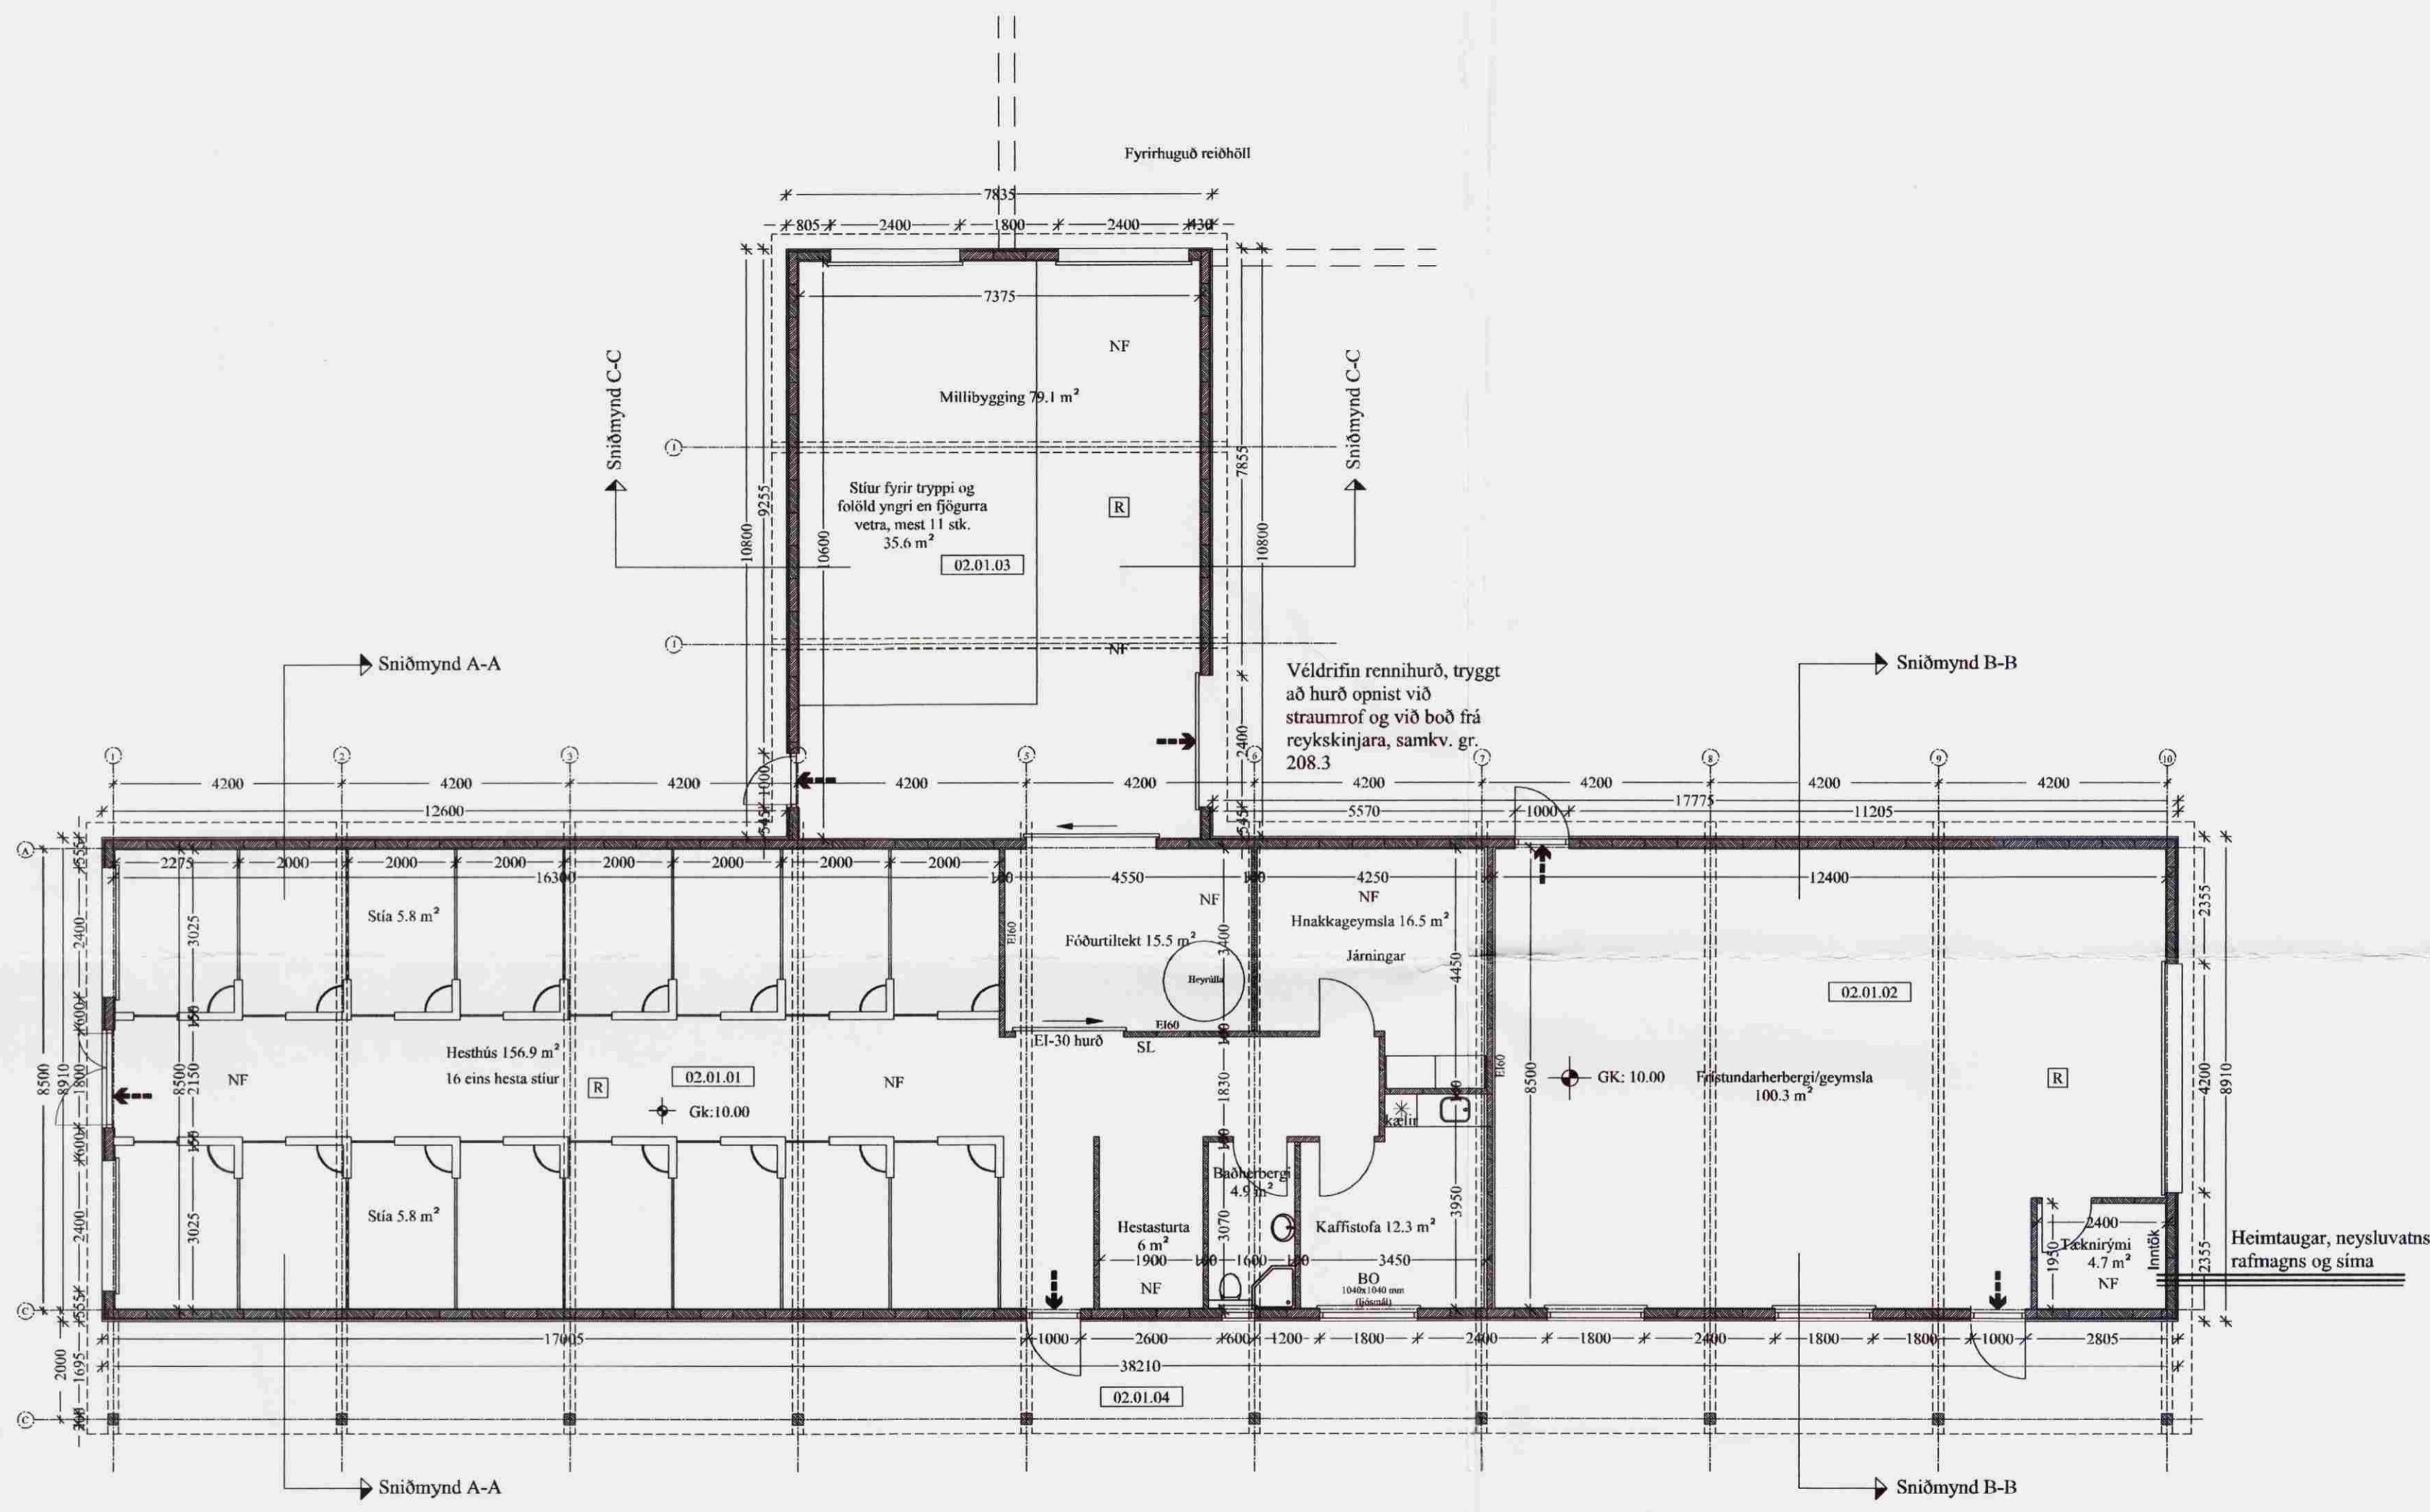

- TÁKN Á TEIKNINGUM:
- R Reykskynjari
 - SL Slökkvitæki
 - BO Björgunarp
 - LR Loftræsing
 - LR Loftræsing
 - GK Gólfkötur
 - GN Gólfniðurfall
 - GSN Gegnumstreymisniðurfall
 - 01.01.01 Matshluta og noteyninganúmer
 - ← Rýmingarútt björgunaropa
 - ← Rýmingarleið

Heimtaugar, neysluvatns,
 rafmagns og síma

Ú2	26.06.08	GP	Leiðrétt skv. athugunarlista frá byggingarfulltrúa
Ú1	20.05.08	GP	Frumtúgáfa
Útgáfa:	Dagsetn:	Af:	Skýring:

Verksmiðjan
 teikni- & verkfræðipjónusta
 Fossnes A, 800 Selfoss, S:482 1166, www.verksmidjan.net

Hesthús		Teiknúmer:	100-02
Landnr. 215456, Flóahrepp		Mælikvarði:	1:100
Aðaluppdrættir:		Grunnmynd	
Hannað: Guðjón Þósson	Teiknað: Guðjón Þósson		
Dagsetning: 20.05.2008	Verknúmer: 08 020	Frumstærð: A2	
Ábyrgðarm. og réttthafi:	<i>Guðjón Þósson</i>	220370-3569	