


MÓTTÉKID
 03.08.2008
 Byggingufulfráttir uppsv. Árnassjalu og Flóahv.

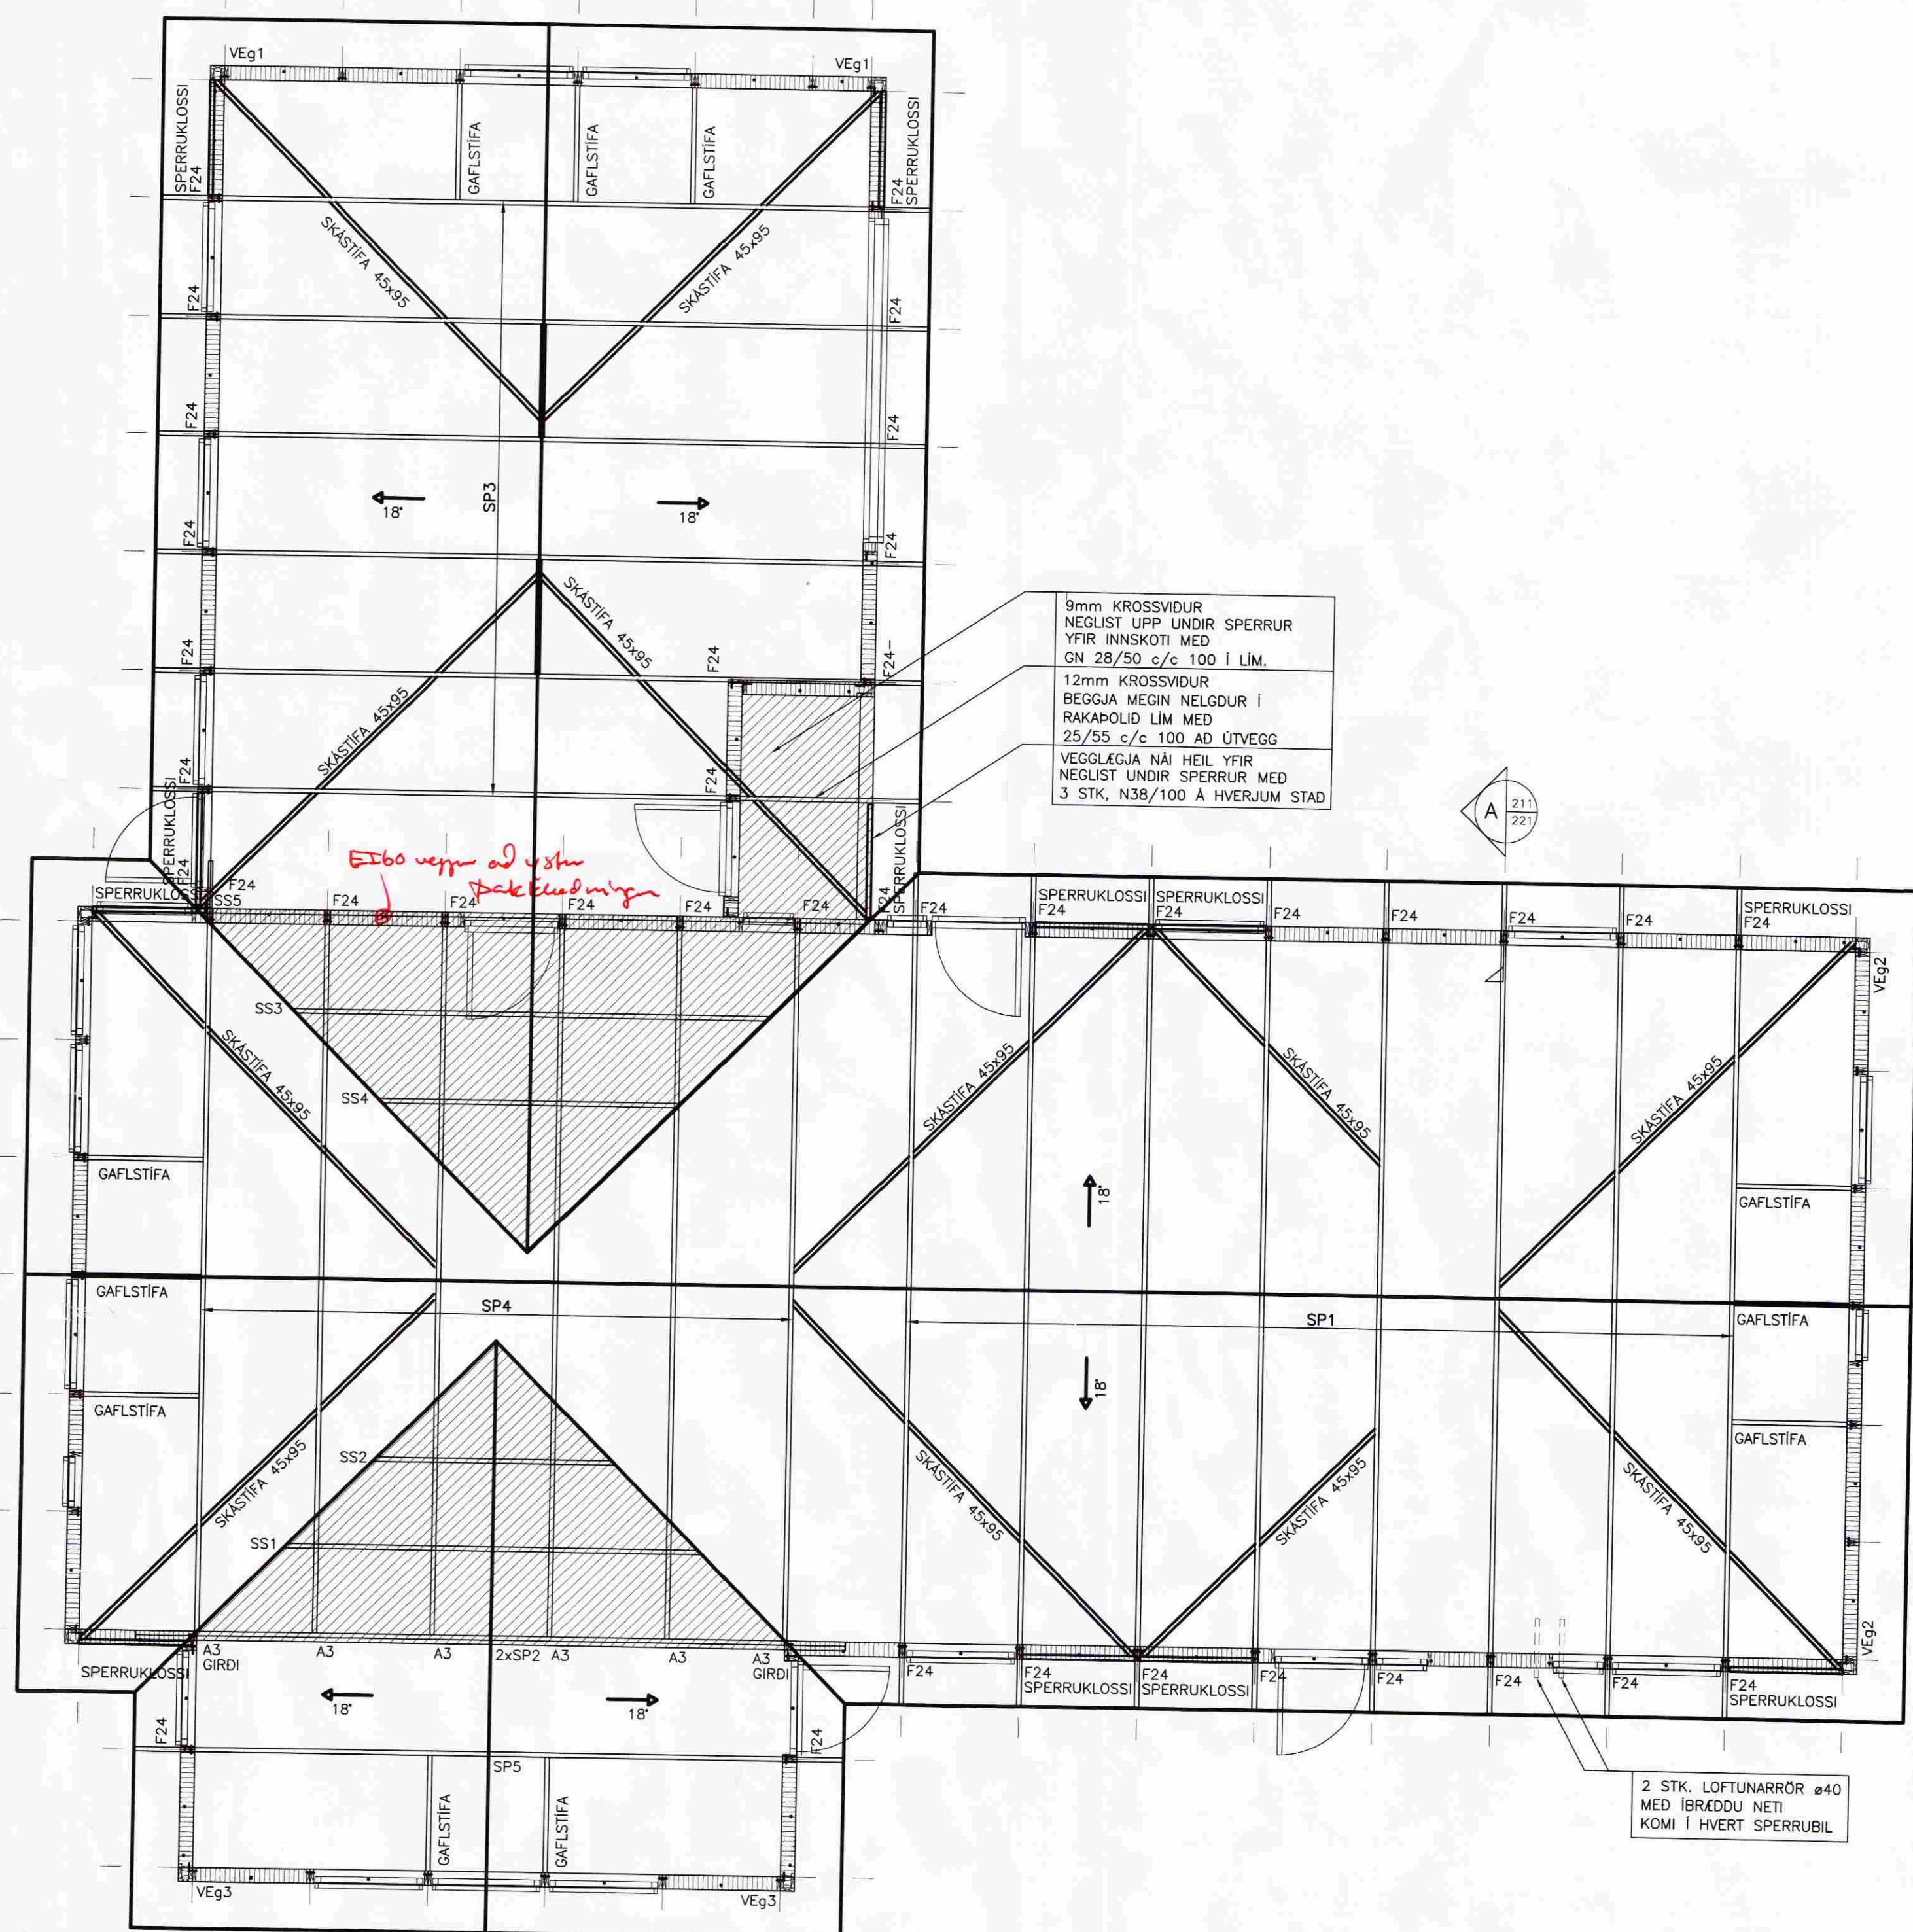

ÞAKPLAN
 MKV. 1:50

TREVIKI:
 GÉDAFLOKKAR – TIMBURGEDI
 LÍMTRÉ SKAL VERA GL32 OG BURDARVIÐIR SKULU ALMENNIT VERA C18 SKV. ÍST EN 338. NEMA ANNAD SE TILGREINT Á TEIKNINGU. KROSSVIÐUR SKAL VERA MINNST 5 LAGA GRENIKROSSVIÐUR (WBP). RAKASTIG Í TIMBRI VÍD UPSSETNINGU SKAL EKKI VERA HERRA EN 15%.

KRAFTSPERRUR:
LASKAR:
 GALVANISERADAR GADDAPLÖTUR FRÁ AB-TRAFÖRBAÐ. STÆRD GEFIN Í HxB Í mm. MIDAD ER VÍD 1200mm MIDJUMÁL SPERRA.

FESTINGAR:
 F1+ FESTING EINGINGA VÍD GÓLF ALMENNIT F11 Á ÖLLUM VEGGEININGUM VÍD SÖKKUL. NEMA AD ANNAD SE TEKID FRAM.
 F2+ SPERRUFESTINGAR ALMENNIT F24 Á ÖLLUM SPERRUM VÍD VEGG. NEMA AD ANNAD SE TEKID FRAM.
 F0 FESTING Á HORNEININGUM VÍD GÓLF VINKILL F0 MED 5 STK. KS 40/40 Í STOD OG M12x185 MURBOLTA Í STEIN.
 F11- EINS OG F11 (SJA TEIKNINGU NR. 221) NEMA AN VINKILS.
 F24- EINS OG F24 (SJA TEIKNINGU NR. 221) NEMA AN GAFFALANKERIS.
 ALMENNIT MÁ SJA FESTINGAR Á TEIKNINGU NR. 221 NEMA AD ANNAD SE TILGREINT.

VERFRÆÐISTOFA ARBORGAR ehf.
 AUSTURVEGI 80 800 SELFOSSI
 Sími 480 4800 FAX 480 4801
 www.reikfang.is rekstorg@reikfang.is

SGHÚS
 AUSTURVEGI 69 800 SELFOSSI
 Sími 482 3850 FAX 482 3851
 NETING sgh@sghus.is VEFING www.sghus.is

EFRI GEGNISHÓLAR

BURDARVIRKI:	MKV:
ÞAKPLAN	MKV: 1:50
DRÖGMAÐUR: T. ELLERT TÓMASSON	TEIKNARMAÐUR: BALDVIN ÁRNASON
VERANUMÉR: 8058	SKYRANUMÉR: 8058-sp.dwg
DAGSETNING: 15.08.2008	TEIKNINGUNUMÉR: 201170-3979

211