


MÓTTEKIÐ
03 OKT. 2008
Byggingafrúnaðuneytið, Amessýslu og Flóahv.

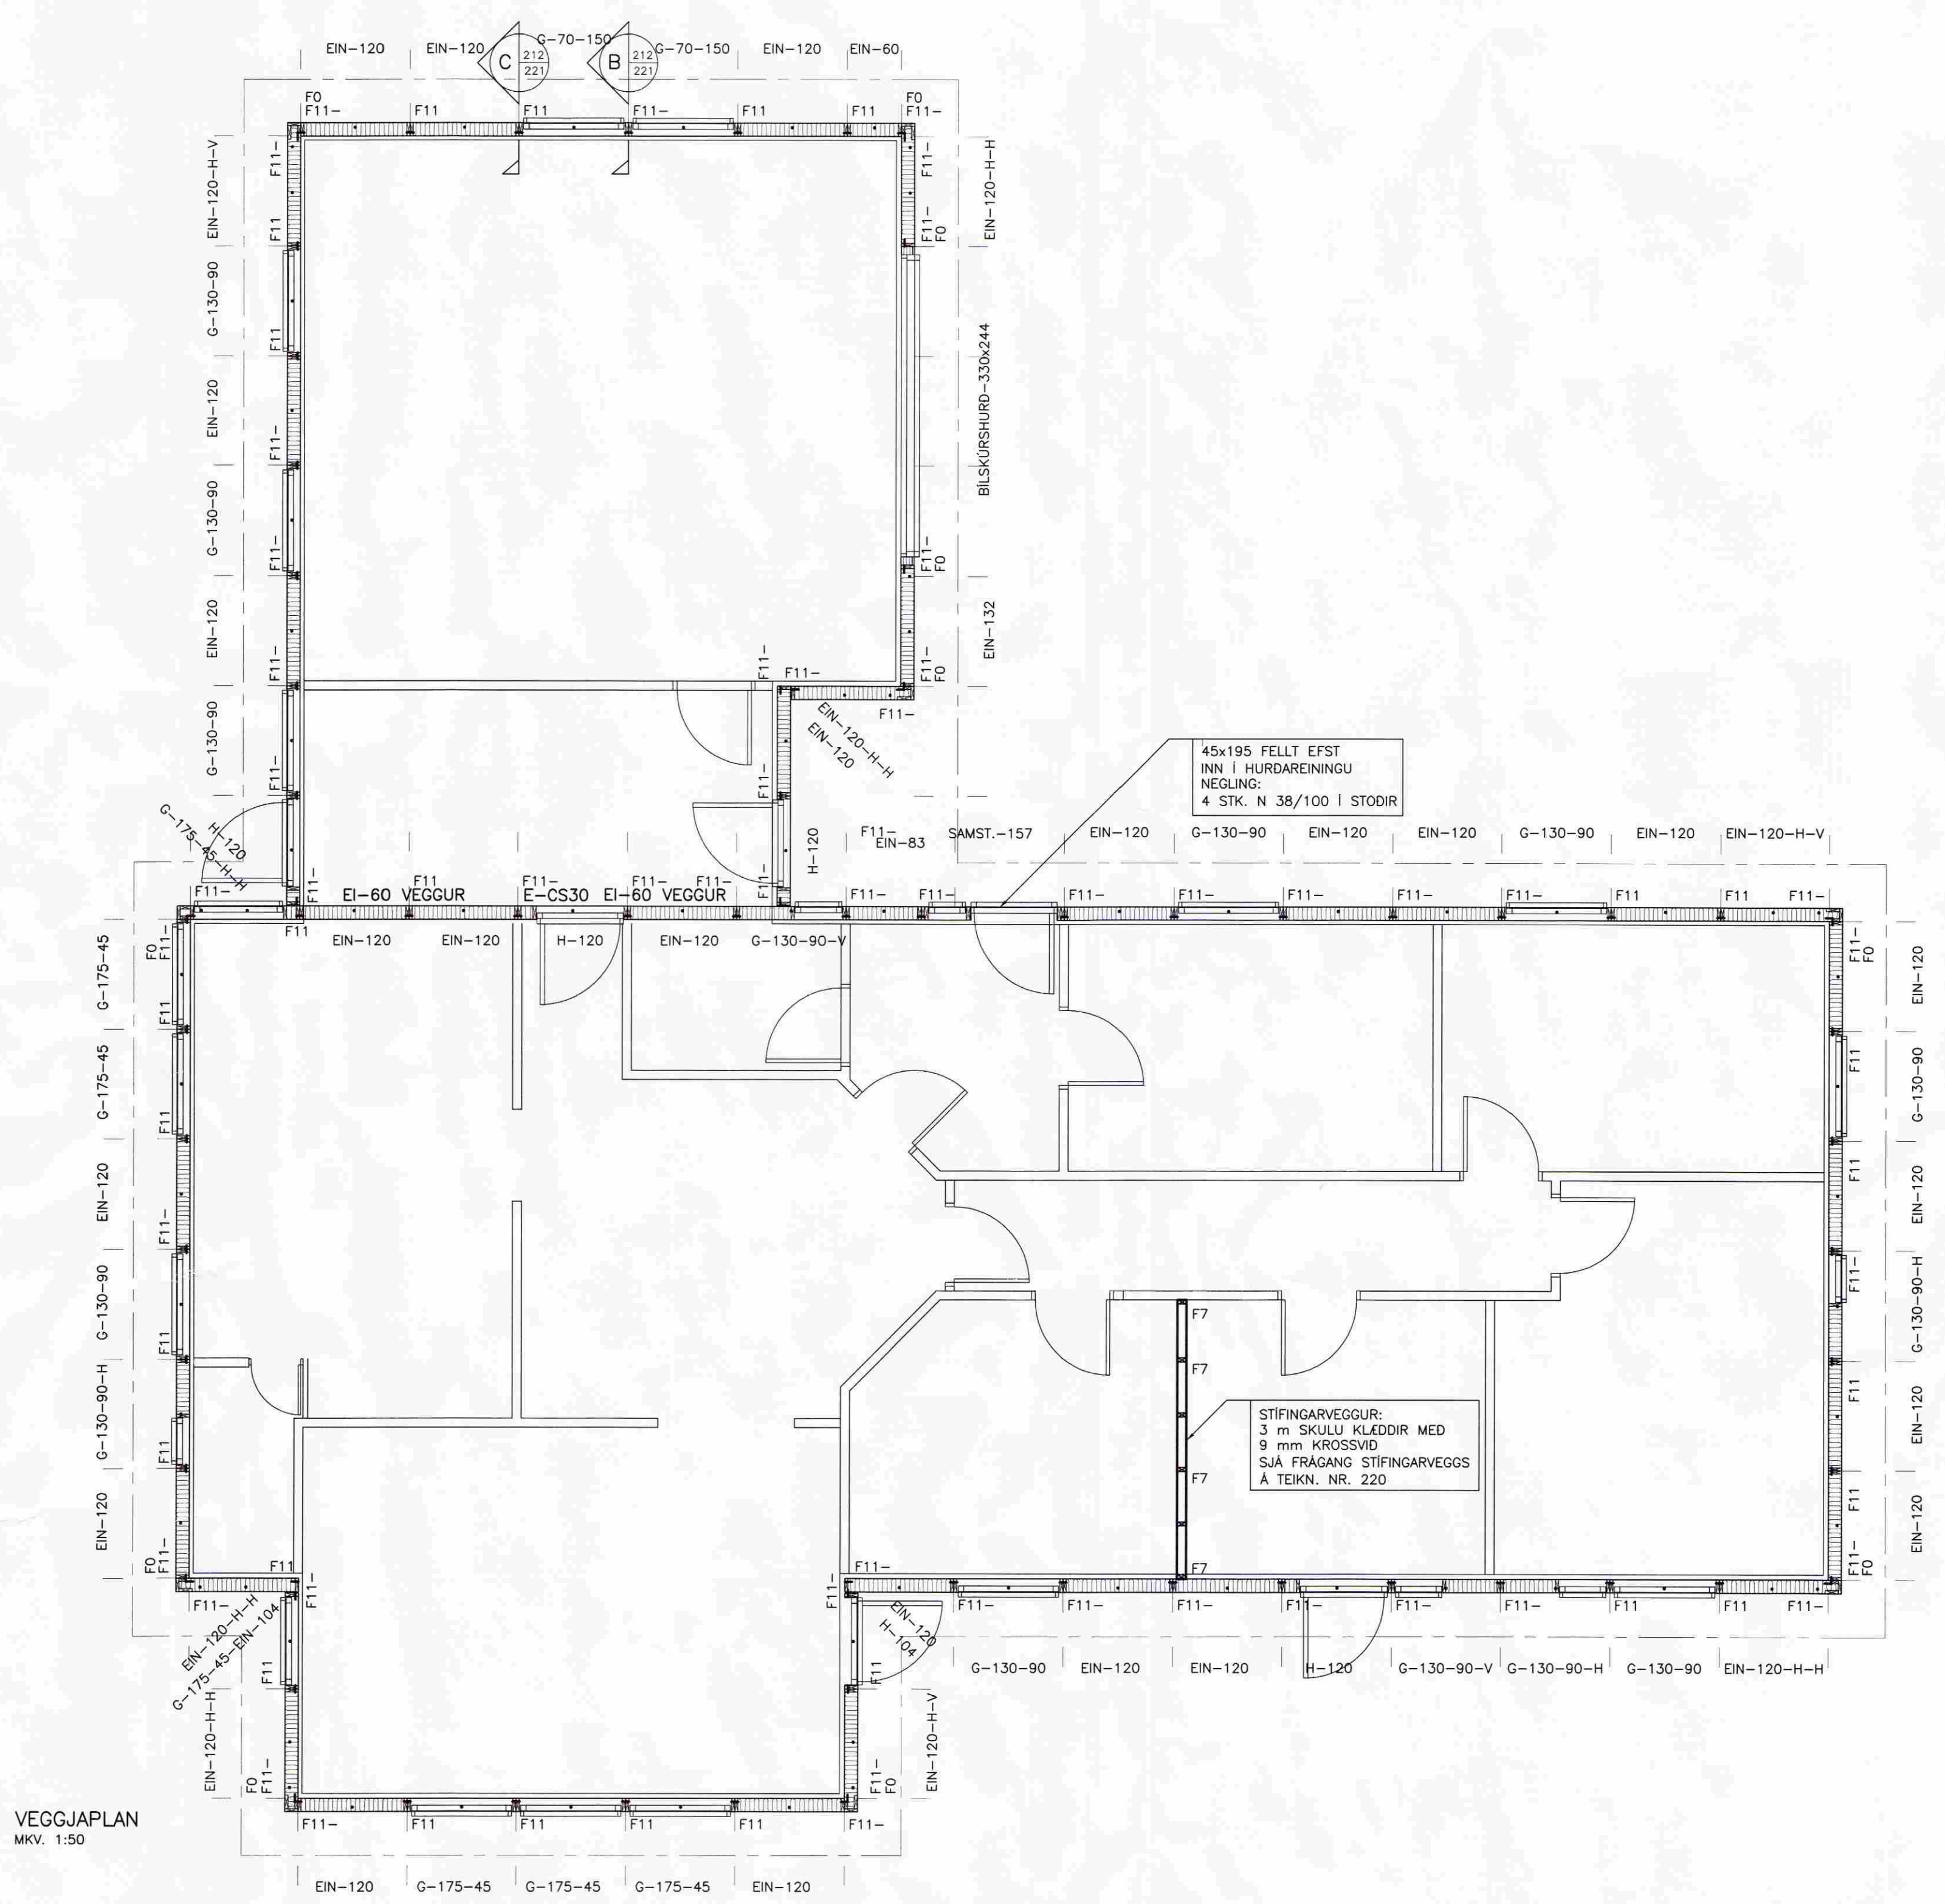

VEGGJAPLAN
MKV: 1:50

FESTUARN, NAGLAR, BOLTAR OG SKRUFUR:
STALGEDI Í TIMBURFESTINGUM SKULU VERA A.M.K. ST37-2 SKV. DIN 18058.
ALLAR FESTINGAR SKULU VERA HEITGALVANISERADAR EDA RYDFRÍAR.
ÖLL FESTUARN, BOLTAR, SKRUFUR OG NAGLAR Í GAGNVARID TIMBUR SKULU VERA HEITGALVANISERUD EDA RYDFRÍ.
EKKI MÁ NOTA SAMAN RYDFRÍ NAGLA OG GALVANISERUD FESTUARN.

VEGGEININGAR:
NÚMER VID VEGG VISA TIL GRUNNGERDA SBR. KERFISTEKNINGU AF ENINGUM.
---H--- HORNEINING (EINING + 145mm)
G-130-90: GLUGGAEINING ÞAR SEM HÆÐ GLUGGA ER 1300mm EN HÆÐ UPP UNDIR GLUGGA ER 900mm. ALLAR EININGAR ERU KLEDDAR 9mm KROSSVIDI.

ANNAD:
Á TEKNINGU NR. 222 MÁ SJÁ FRÁGAN Á SKASTIFUM OG NEGLINGU ÞAKKLEIDNINGAR.
FRÁGANUR BRUNAHÖLFANDI VEGGJA ER SYNDUR Á TEKNINGU NR. 230

W
VENFÆRISSTOFA ÁRÞRÓGAR ehf
AUSTURVEG 69 800 SELFOS
SM 482 3650 FAX 482 4601
www.werkat.org.is verkatar@werkat.org.is

SGHUS
AUSTURVEG 69 800 SELFOS
SM 482 3650 FAX 482 3651
NETFANG: sghus@sghus.is
VEFANG: www.sghus.is

EFRI GEGNISHÓLAR

BURDARVIRKI:	WV:
VEGGJAPLAN	WV: 1:50
HNAND: T. ELLERT TÓMASSON	TEKND: BALDVIN ÁRNASON
VERNUMER: 8058	SKYMMNR: 8058-sp.dwg
DAGSETNING: 15.08.2008	TEKINGU NÚMER: 212