

MÓTTÉKIÐ

19 SEPT. 2008

Byggingafrútrú uppsv. Ámennyu og Flóahv.

SKÝRINGAR:

ÖLL RÖR Í JÖRD SEU ÚR STÍFU PVC PLASTI, GRUNNPLASTI, NEMA ANNAD SE TEKID FRAM.

MINNSTI HALLI Á RÖRUM ER 20%. (2 CM Á M) OG MESTI HALLI ER 300%. NEMA ANNAD SE TEKID FRAM.

GRAFID SE FYRIR RÖRUM Í ÞJAPPADA FYLLINGU. UMHVÆFIS ÖLL RÖR Í JÖRDU SKAL SETJA A.M.K. 150 mm SANDLAG OG ÞJAPPA VEL.

ÖLL RÖR ÞETTIST MED TIL ÞESS GERÐUM GÜMMIHRINGJUM. AD ÖDRU LETTI BER AD HAGA VINNU OG ÖLLUM UMGUNADI SKV. IST 65 SVO OG FYRIRMEÐLUM FRAMLEIDANDA.

KÓTAR ERU Í METRUM OG MIDAST VID RENNSLISBOTN. ÞAD Á EINNIG VID UM GÖT, ÞAR SEM KÓTI Á GATI ER GEFINN Á RENNSLISBOTN.

MÁL ERU Í MILLIMETRUM OG MIDAST VID MIÐJAN STÚT.

ÖLL RÖR MED ÖNEFNUM HALLA HAGA 20% HALLA OG ERU ÚR Ø100 PVC.

ATH. STADSETNINGU STÚTA FYRIR HREINLETISTÆKI MÅ ADEINS HAGA TIL VIDMIDUNAR, OG ÞARF AD FYRIFARA OG ADLAGA ÞEIM TÆKJUM SEM ENDANLEGA ERU VALIN.


ATH. MELA SKAL HÉDARKÓTA HEIMÉDA AÐUR EN LAGT ER Í GRUNN.

ÖLL MÁL Í mm NEMA ANNARS SE GETID.

---	SKOLP
---	REGNVATNSLÖGN
---	AFRENNSLI HITAVEITU
---	HEIMED (KALT VATN)

SKAMMSTAFANIR:

PVC	PLASTRÖR, PVC (RAUDBRÚN)
PP	PLASTRÖR, PP (GRÁ)
ST	STEYPIRÖR
BR	BRUNNUR
GN	GÖLFNIDURFALL MED VATNSLÁS
GSN	GEGNUMSTREYMISNIDURFALL Í GÖLFI
BN	ÞAKNIDURFALL
HL	HANDLAUG
VS	VATNSSALERNI
SB	STEYPIBAD
BK	BADKAR
EV	ELDHÚSVASKUR
UV	UPPVOTTAVEL
PV	ÞVOTTAVEL
SV	SKOLVASKUR
SL	SETLAUG
NF	ÚTINDURFALL
HR	HREINSISTÚTUR MED LOKI

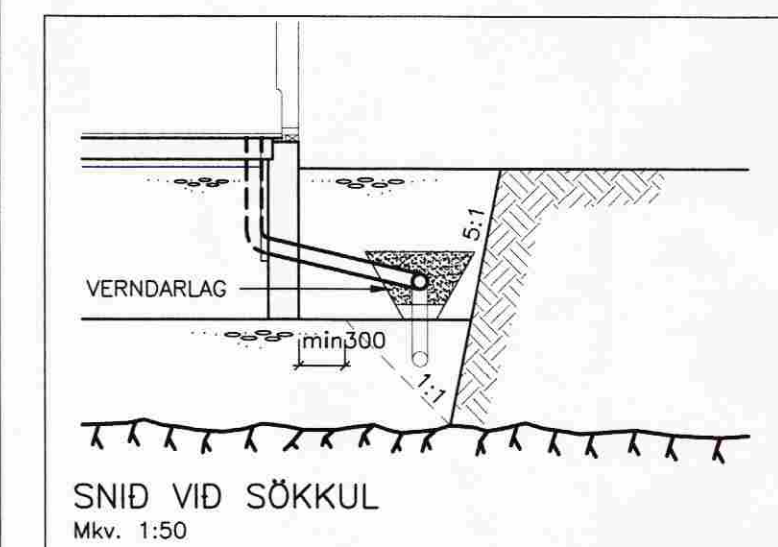


VERKFRÆSTOFA ÁRBORGAR ehf
 AUSTURVEG 69 800 SELFOSS
 SM 480 480 FAX 480 480
 www.velstar.org.is velstar@velstar.org.is

SGHÚS
 AUSTURVEG 69 800 SELFOSS
 SM 482 350 FAX 482 351
 NETING sghus@sghus.is
 VEFANG www.sghus.is

EFRI GEGNISHÓLAR



LAGNIR: Mkv. 1:50
 GRUNNMYND FRÆRENNSLISLAGNA Mkv. 1:50
 SKÝRINGAR/SNID Mkv. 1:50/1:20
 HANNA: T. ELLERT TÓMASSON TEKNA: BALDVIN ÁRNASON
 VERKUNAR: 8058 SKRANNAFN: 8058-bv.dwg
 DAGSETNING: SAMPRÓF: TEKING: NÚMÉR:
 01.07.2008 301

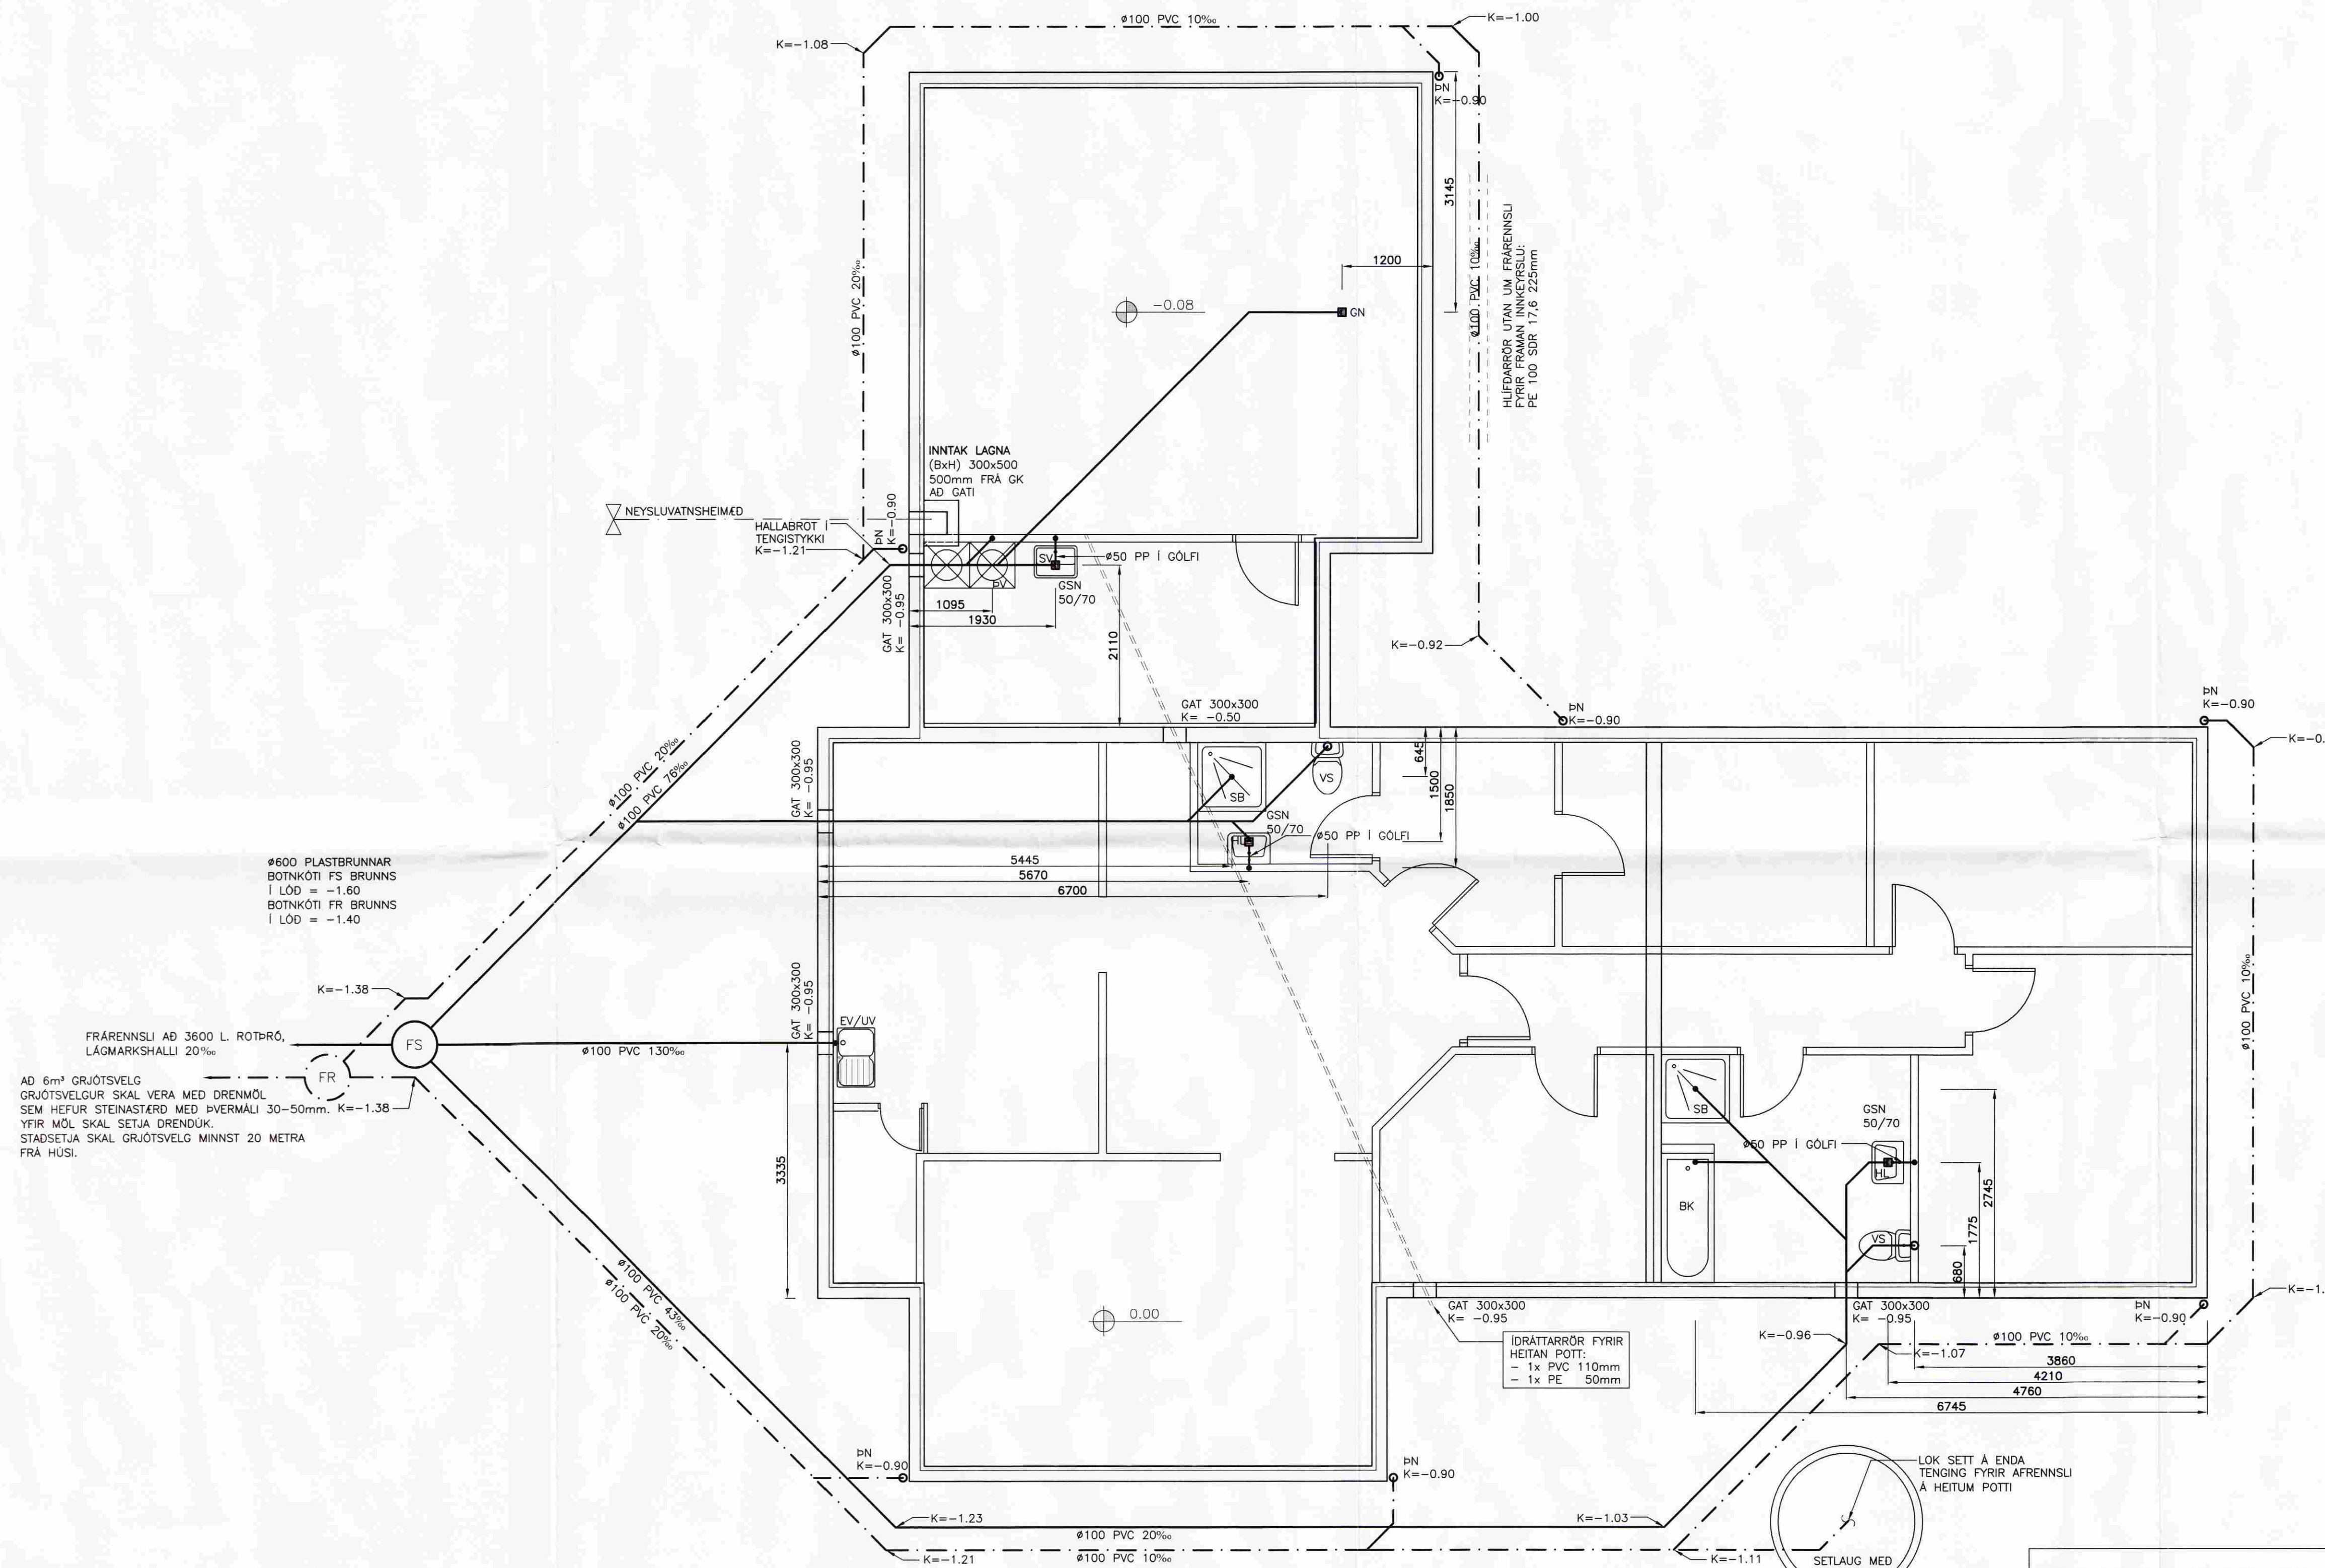

Ø600 PLASTBRUNNAR
 BÖTNKÓTI FS BRUNNS
 Í LÖÐ = -1.60
 BÖTNKÓTI FR BRUNNS
 Í LÖÐ = -1.40

FRÆRENNSLI AD 3600 L. RÖTHRÖ,
 LÁGMARKSHALLI 20‰
 AD 6m³ GRJÓTSVELG
 GRJÓTSVELGUR SKAL VERA MED DRENMÖL
 SEM HEFUR STEINASTÆRD MED ÞVERMÁLI 30-50mm. K=-1.38
 FYRIR MÖL SKAL SETJA DRENDÚK.
 STADSETJA SKAL GRJÓTSVELG MINNST 20 METRA
 FRÁ HÚSI.

DRÁTTARRÖR FYRIR
 HEITAN POTT:
 - 1x PVC 110mm
 - 1x PE 50mm

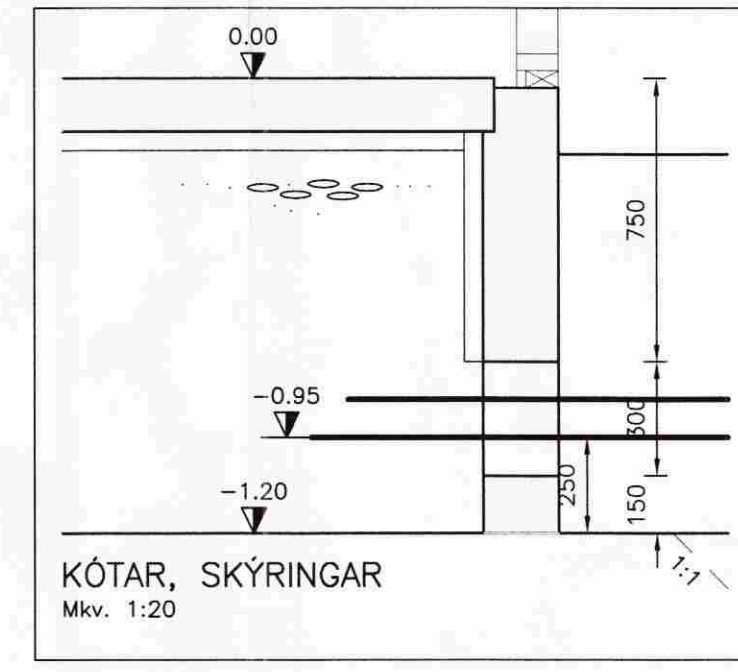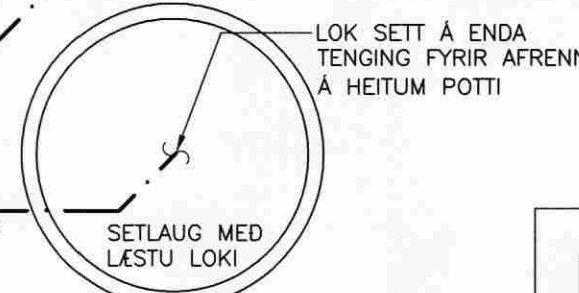

GRUNNMYND FRÆRENNSLISLAGNA
 MKV. 1:50

KÓTAR, SKÝRINGAR
 Mkv. 1:20