

MÓTTEKID

19 SEPT. 2008

Byggingafráttir úppv. Árnæssýslu og Fláahyr.

SKÝRINGAR VID LAGNIR

GÓLFHITALAGNIR:

ÖLL PIPUMÁL ERU NAFNMÁL Í MILLIMETRUM.
HITALAGNIR Í IBÚÐ ERU Ø16-18x2.0 AQUATHERM-
GÓLFHITALAGNIR (PB), PE-X, EDA ALPEX MED
SÜREFNSKÁPU. Í BÍLSKÚR Ø20x2.0 PE-X, EDA
ALPEX MED SÜREFNSKÁPU. RÖR ERU LÖGD Á
TAKKAMÖTTUR EDA EINANGRUNAR MÖTTUR MED
TREFJASTYRKTUM ÁLDÜK, ÞAR SEM RÖRIN ERU
LÖGD EFTIR LÍNUN Á DÜKNUM OG HEFTUD NIÐUR.
SIDAN ER FLÖTAD YFIR MED ANHYDRYT. RÖR Í
BÍLSKÚR ERU STEYPT Í 140 MM PLÖTU. LAGNIR
SKAL FESTA TRYGGILEGA VID JÄRNAGRIND MED
BENSILUM. MILLIBÍL BENSILA SKAL EKKI VERA MEIRA
EN 0.8 TIL 1.0 METRAR. RÖR SKULU FRAMLEIDD
SAMKVÆMT DIN 4726.

ALLT LAGNAEFNI SKAL VERA VOTTAD FRÁ
RANNSÖKNARSTOFNUN BYGGINGARIONADARINS.

GÓLFHITALAGNIR SKAL ÞRYSTIPRÖFA MED KÖLDU VATNI
SAMKVÆMT MED FYLGJANDI PRÖFUNARBLADI. PRÖFUNAR-
ÞRYSTINGUR SKAL VERA [1,5 x HÁMARKSÞRYSTINGUR
VEITU] ÞÓ EKKI MINNI EN 6 BAR.

LÍNUGERDIR:





FRAMRÁS GEISLA (TÜR)
BAKRÁS GEISLA (RETÜR)

ATHUGID:

ÞAR SEM GÓLFHITALAGNIR ERU UNDIR SKULU
SÖKKLAR INNRETTINGA OG MILLIVEGGIR LÍMDIR
NIÐUR.

FRÁGANGUR LAGNA Á
MÖTUM BÍLSKÚRS OG
IBÚÐAR

MKV. 1:20

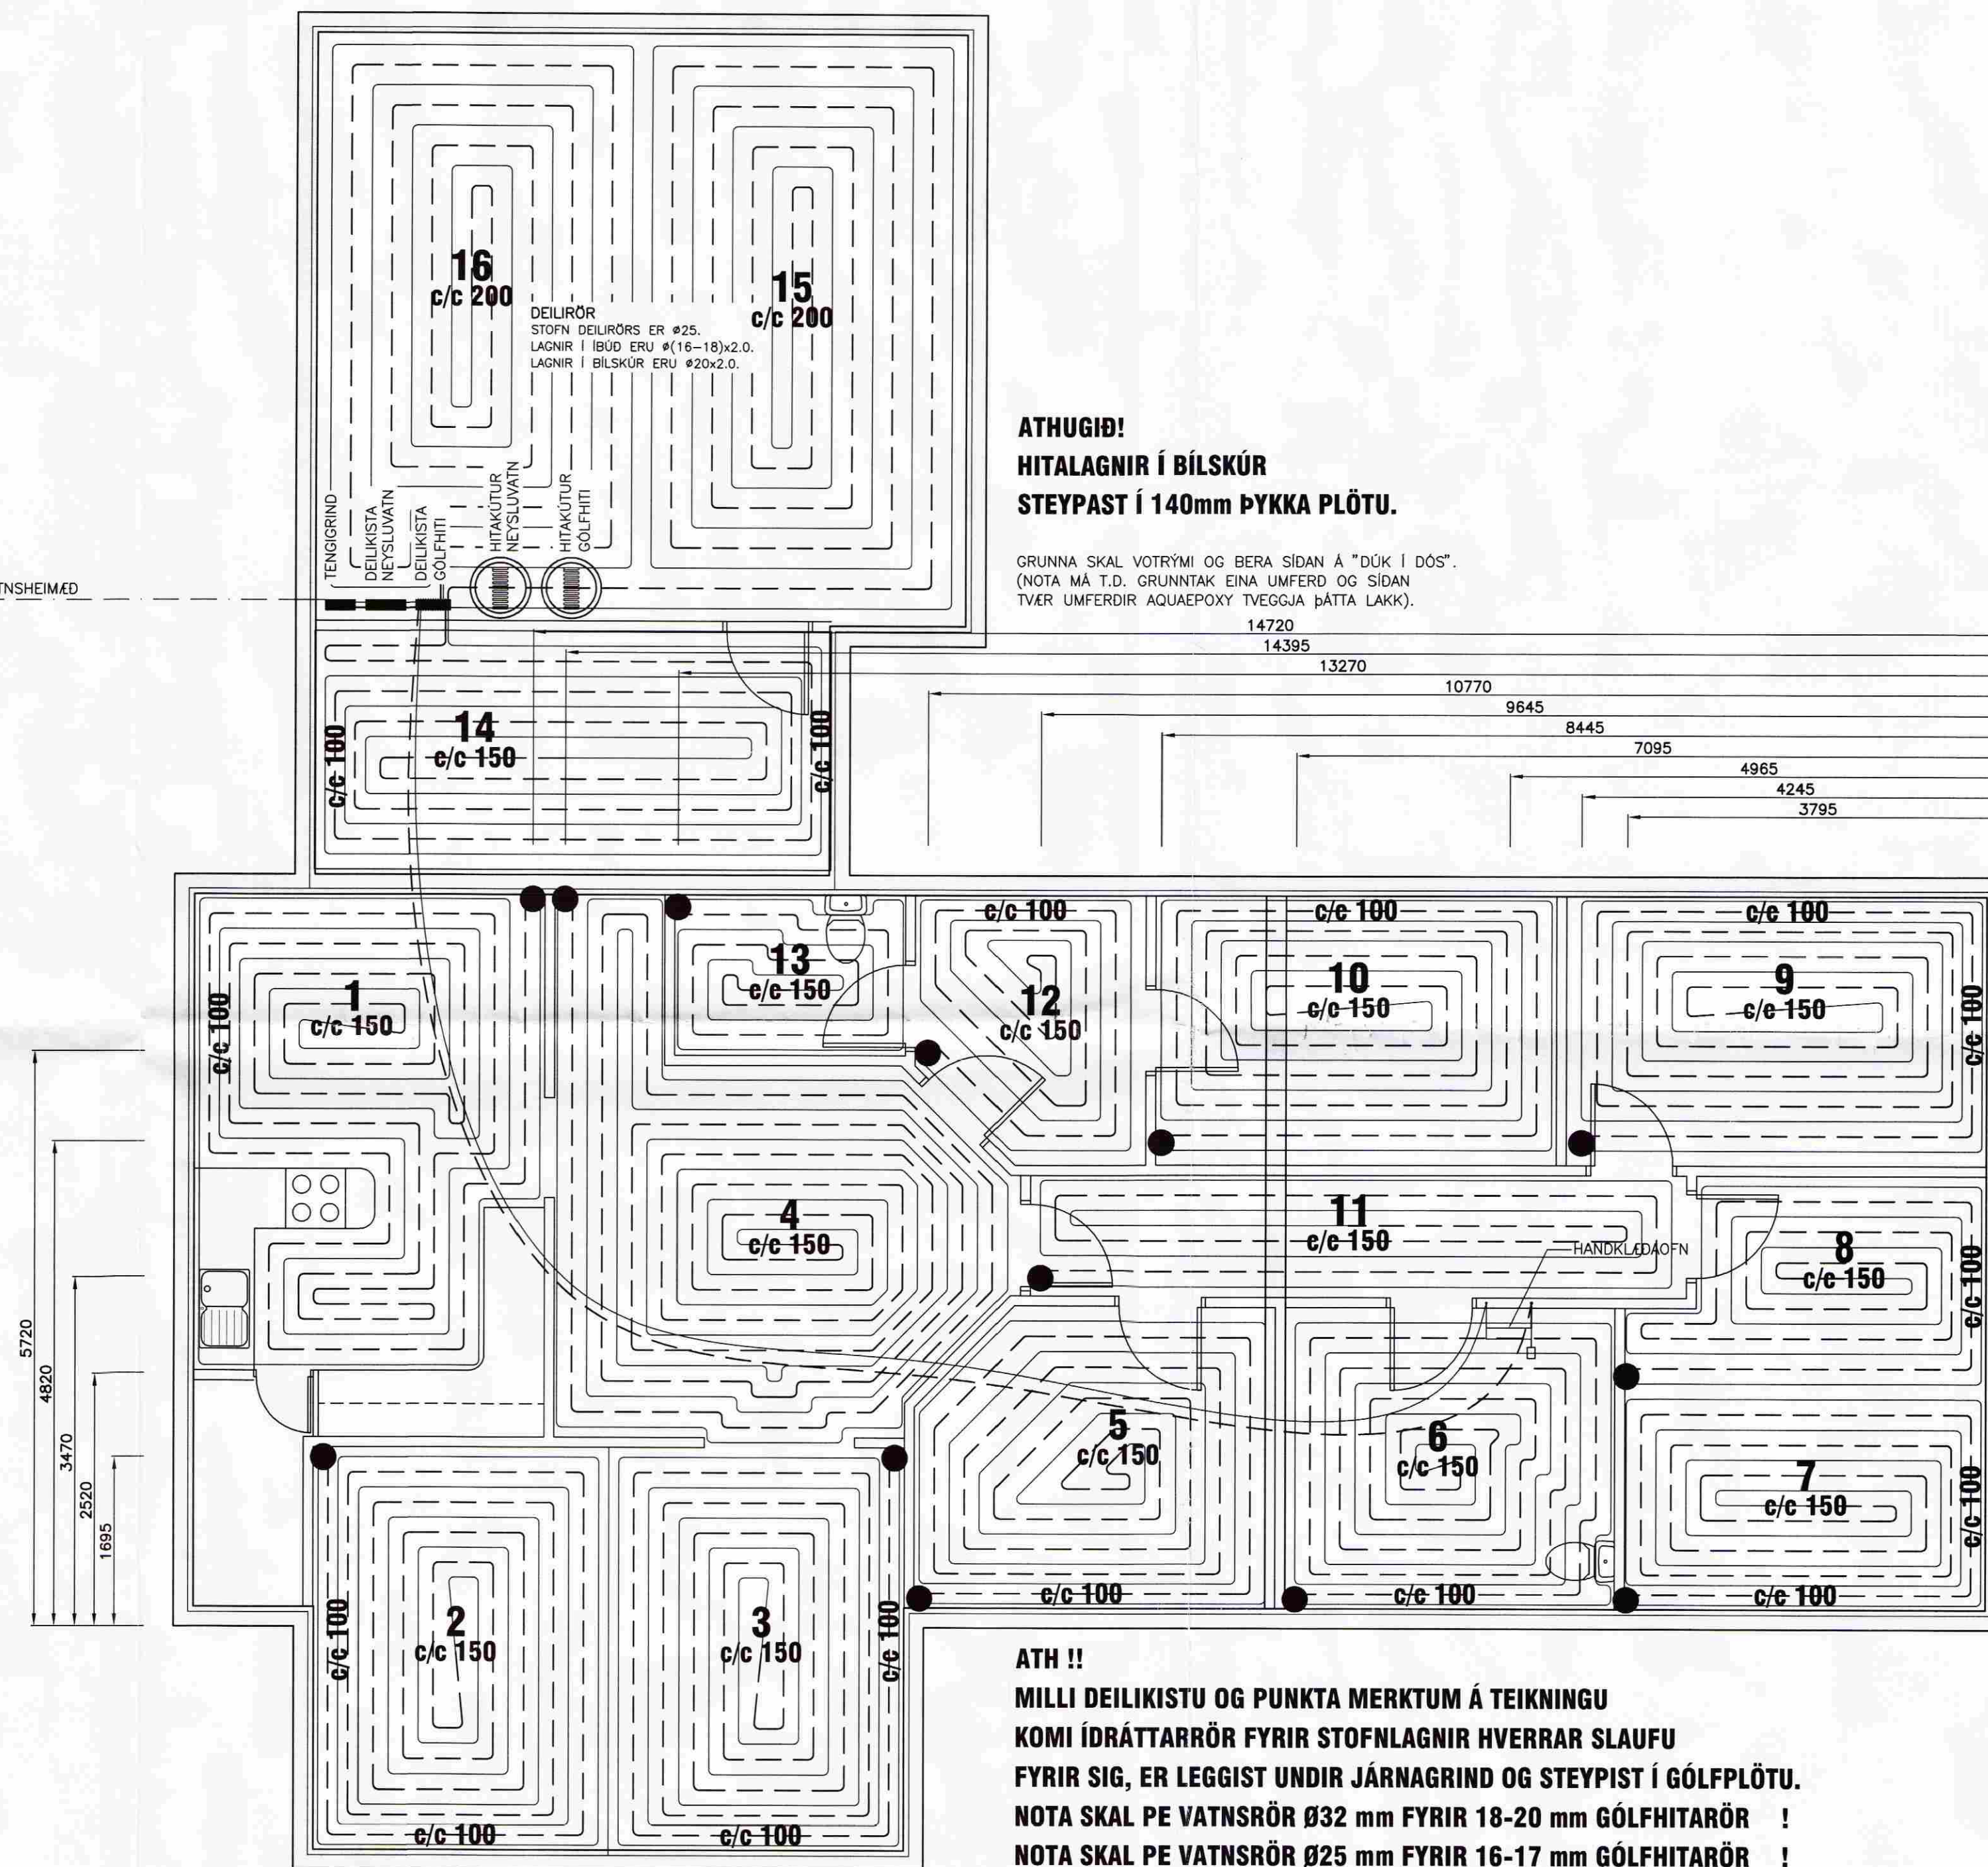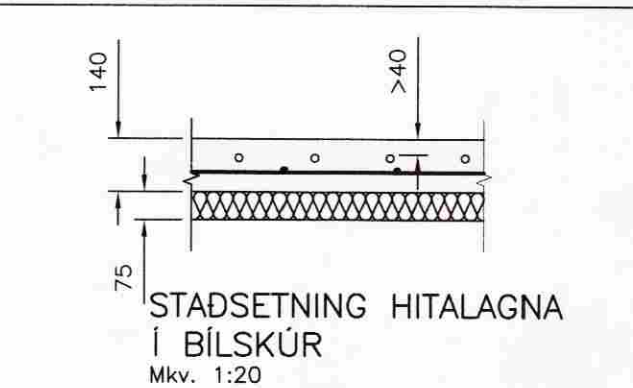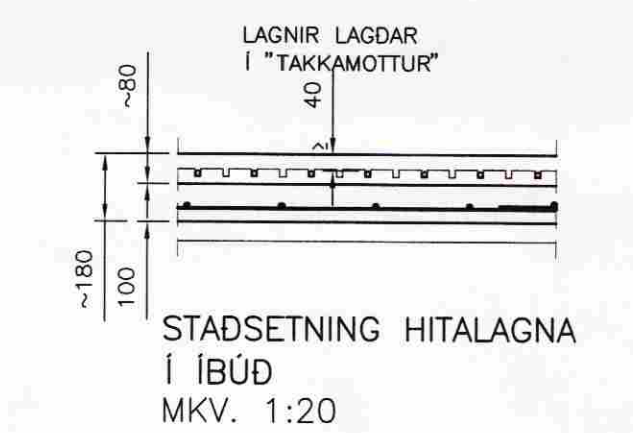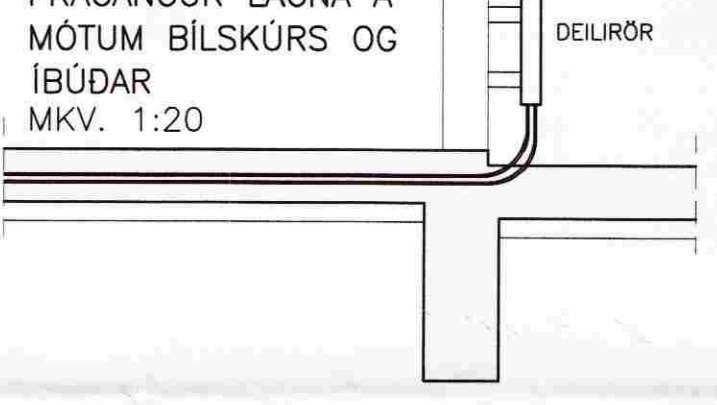

ATHUGID!
HITALAGNIR Í BÍLSKÚR
STEYPAST Í 140mm ÞYKKA PLÖTU.

GRUNNA SKAL VOTRYMI OG BERA SIDAN Á "DÜK Í DÖS".
(NOTA MÁ T.D. GRUNNTAK EINA UMFERD OG SIDAN
TVER UMFERDIR AQUAEOXY TVEGGJA ÞATTA LAKK).

ATH !!
MILLI DEILIKISTU OG PUNKTA MERKTUM Á TEIKNINGU
KOMI ÍDRÁTTARRÖR FYRIR STOFNLAGNIR HVERRAR SLAUFU
FYRIR SIG, ER LEGGIST UNDIR JÄRNAGRIND OG STEYPIST Í GÓLFPLÖTU.
NOTA SKAL PE VATNSRÖR Ø32 mm FYRIR 18-20 mm GÓLFHITARÖR !
NOTA SKAL PE VATNSRÖR Ø25 mm FYRIR 16-17 mm GÓLFHITARÖR !

GRUNNMYND GÓLFHITALAGNA
MKV. 1:50

VERKFRÆMSTOFA ÁRBOGAR ehf.
AUSTURVEGI 69 800 SELFOSS
Sími 495 495 FAX 495 495
www.verkfræmstofa.is verkfr@verkfræmstofa.is

SGHÚS
AUSTURVEGI 69 800 SELFOSS
Sími 492 3650 FAX 492 3651
NETING: sgh@sghus.is
VEFANG: www.sghus.is

EFRI GEGNISHÓLAR

LAGNIR:	MKV:
GÓLFHITALAGNIR	MKV: 1:50
SNID OG SKÝRINGAR	MKV: 1:20
HAUÐI: T. ELLERT TÓMASSON	TEIÐI: BALDVIN ÁRNASON
VERKNAÐI: 8058	SKÝRANAFN: 8058-bv.dwg
ÞAKSETNING:	SAMÞYKT:
01.07.2008	201170-3979
	312