


MÓTTAKIÐ
05 SEPT. 2008
Byggingafræðingur úppáv. Árnassýslu og Flóah. *[Signature]*

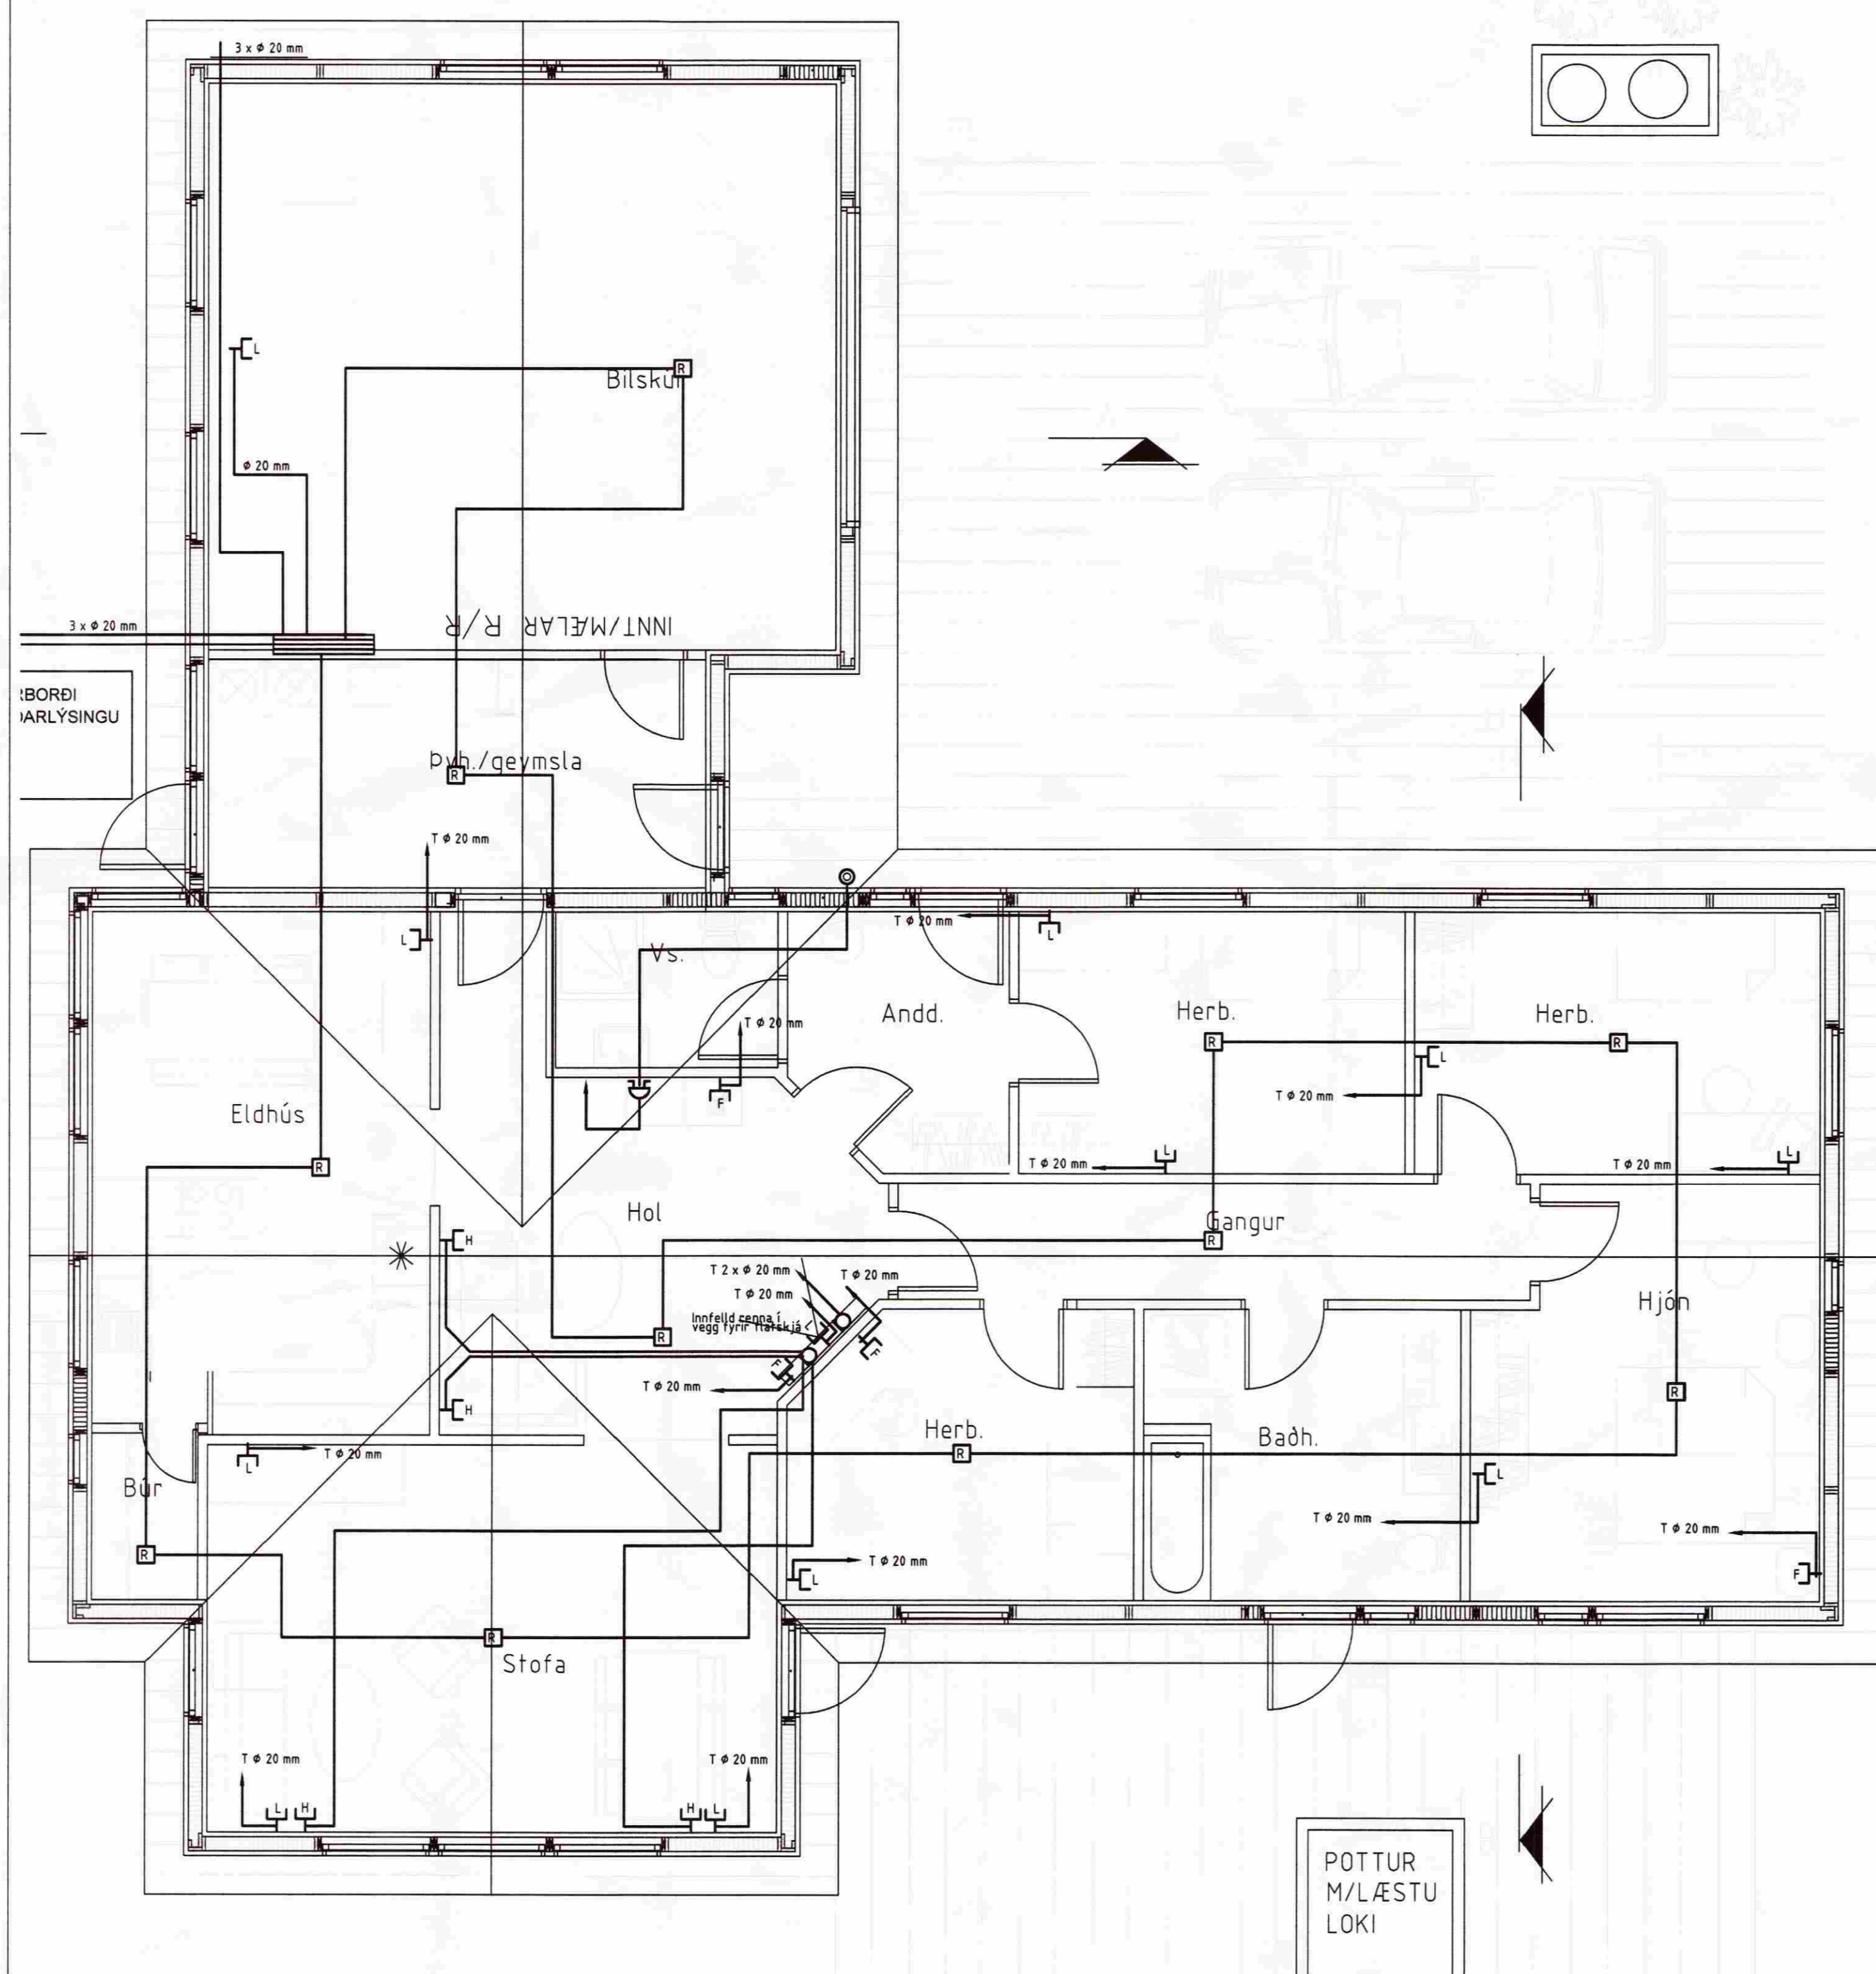

HÖNNUÐUR:
Þór Stefánsson
YFIRFARID:
Þór Stefánsson
SAMÞYKKT: *[Signature]* KT:
BREYTINGAR:

ÚTPRENTAÐ: 3.9.2008 23:16:45
SÍÐAST VISTAÐ: 3.9.2008 22:45:50

VERKHEITI:
Íbúðarhús
Efri Gagnishólar, lóð nr. 2
Flóahreppi

VERKHLUTI:
Smáspennulagnir,

Mkv: 1:50



RAFLAGNATEIKNINGAR
ÞÓR STEFÁNSSON RAFMAGNSIÐNFRÆÐINGUR
EYRAVEGI 32 SELFOSSI SÍMAR 482 3480 & 897 8718
NETFANG: rafteikn@selfossi.is FAX 482 3366

TÖLVUNAFN: PLOTT DAGSETNING
Þór Stefánsson, Rafteikn2.9.2008 00:20RAFLÖGN-1403.dwg
SLÓÐ: D:\VERK\SG.HÚS\EFRI GEGNISH\MYNDIR\
VERKNÚMÉR: 1403-2008-059 BLAÐ: 3 af 4
Júní 2008