


Samþykkt  
 08 JULÍ 2008  
 Byggingarfulltrúi uppsveita Árnessýslu

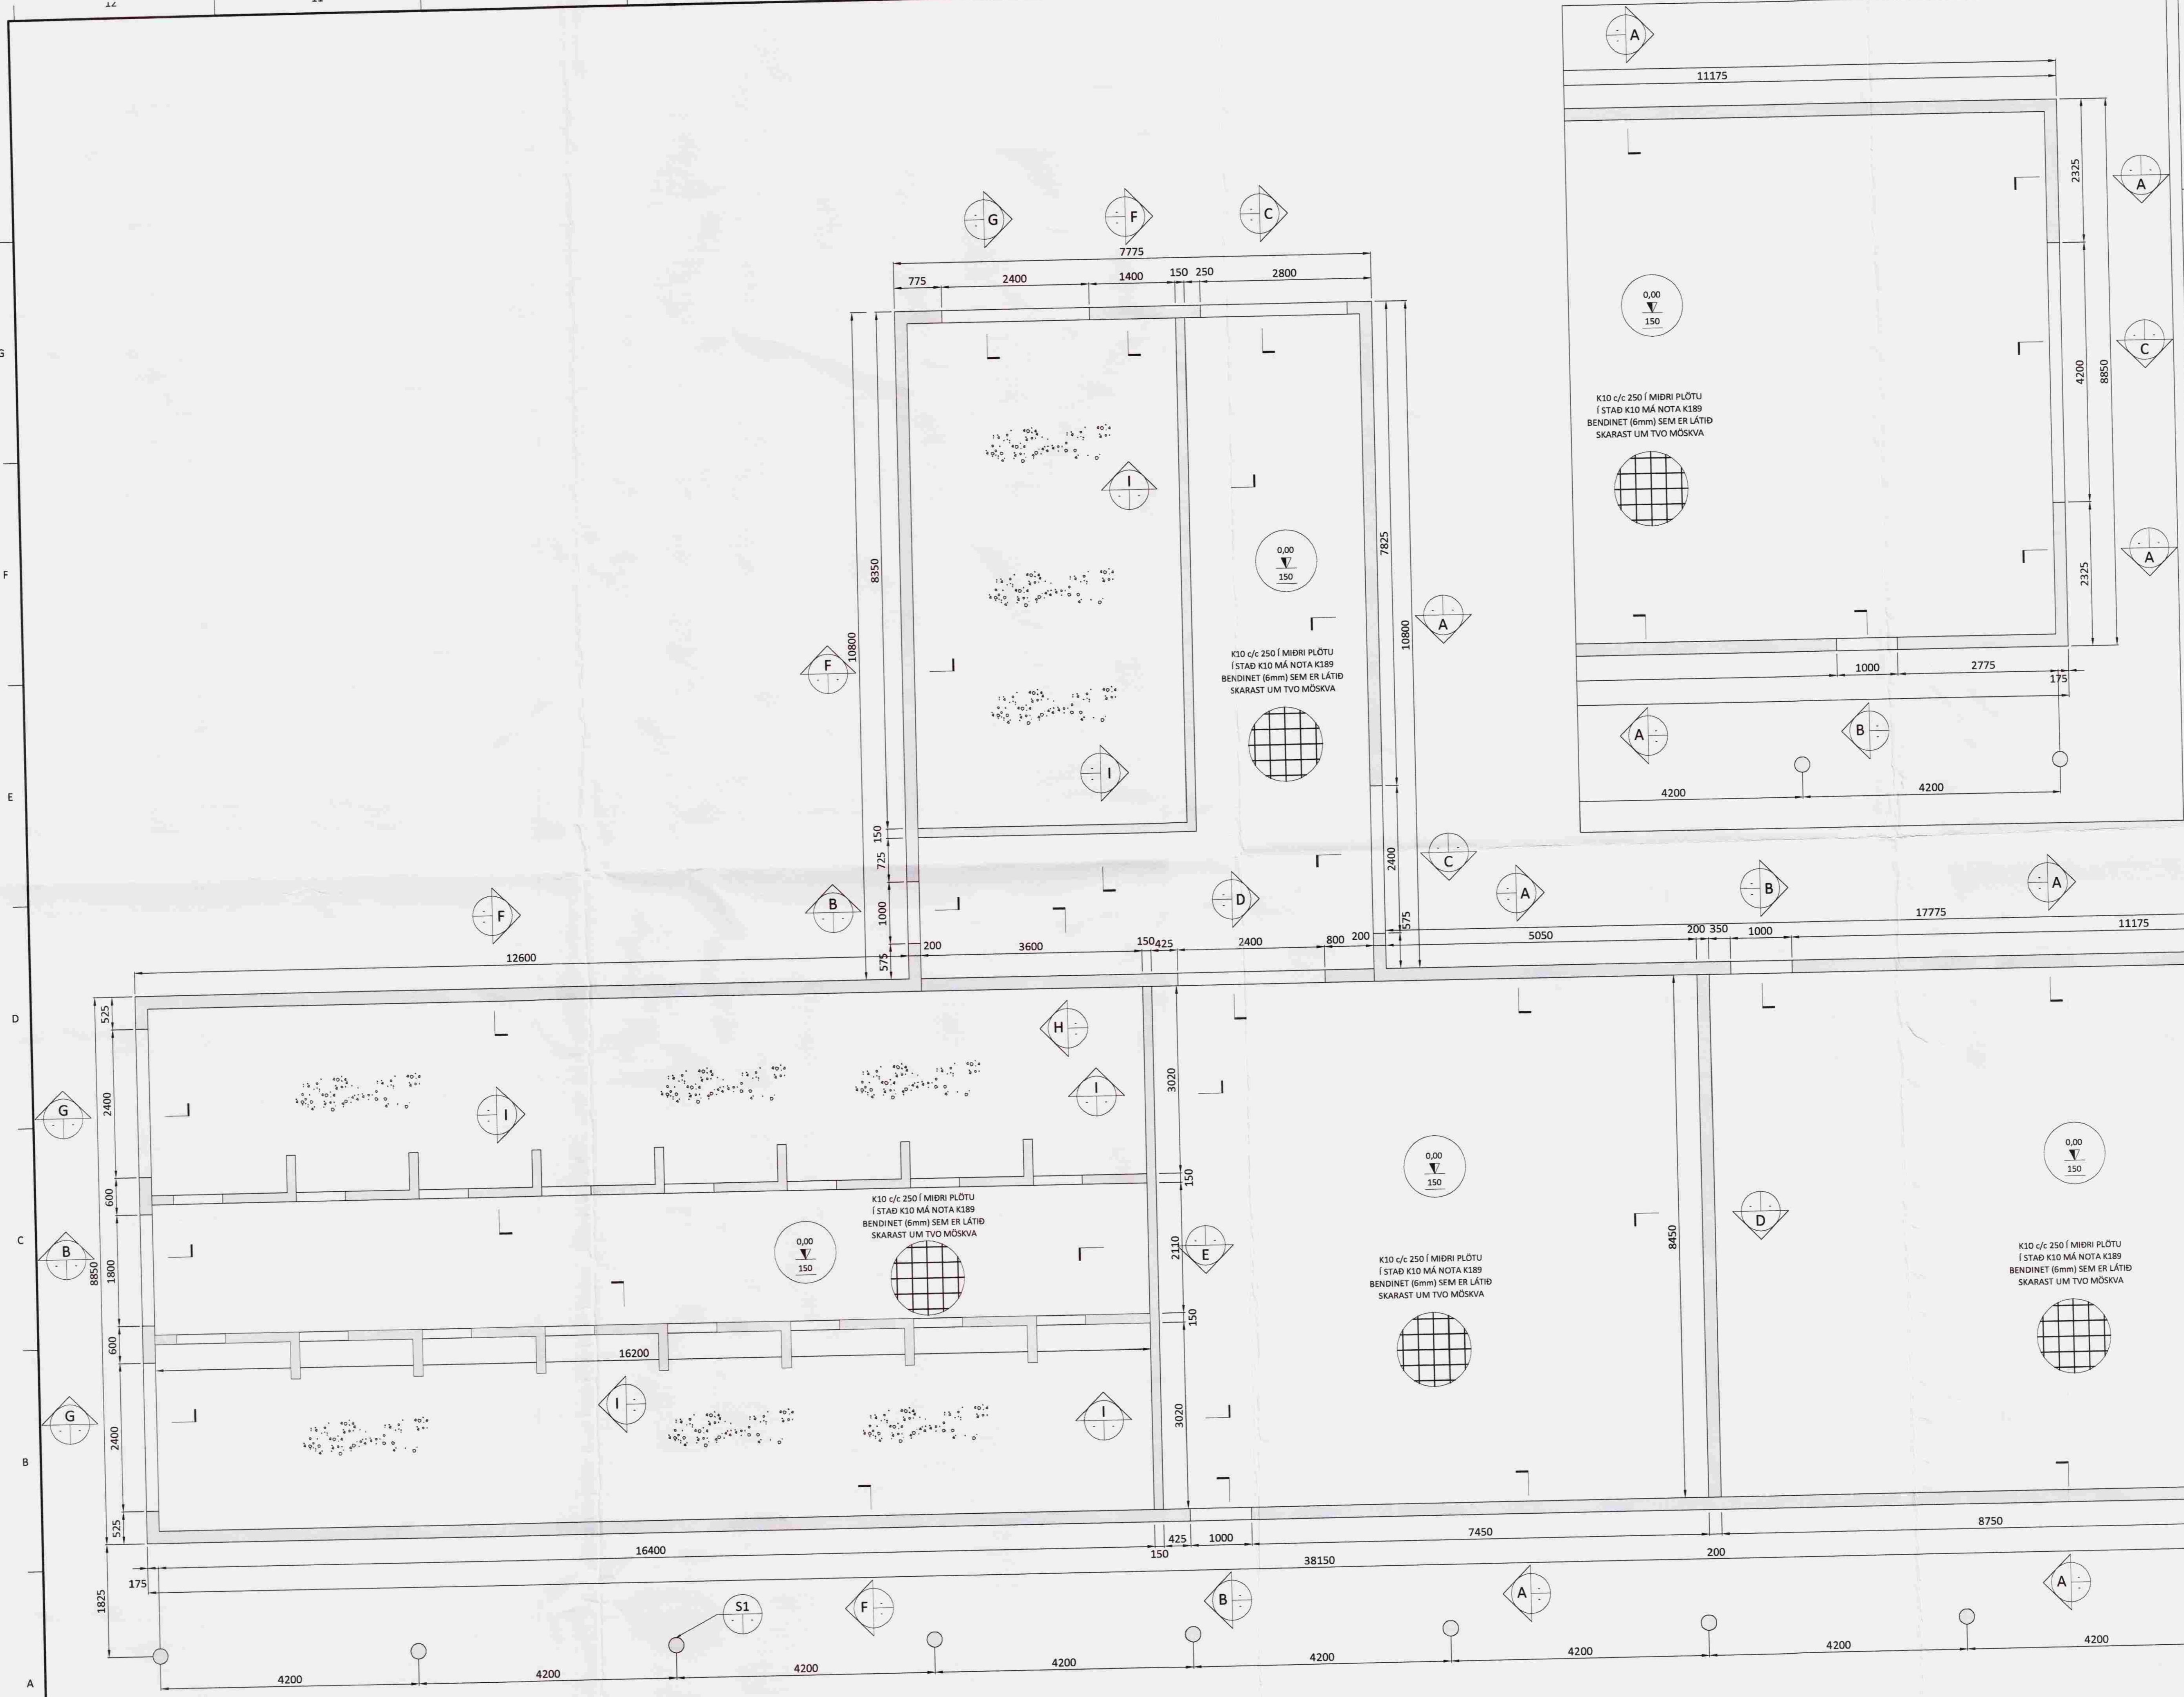

H  
G  
F  
E  
D  
C  
B  
A

Ú1	04.06.08	VA	Frumtíðgáfa
Útgáfa:	Dagsetn:	Af:	Skýring:
 teikni- & verkfræðisjónusta			Teiknúmer:
Fosnes A, 800 Selfoss, S:482 1166, www.verksmiðjan.net			120-01
Hesthús (Rútsstöðum)			Mælikvæði:
Flóahrepp, Landnr. 215456			1:50
Burdarvirki:			
Grunnmynd			
Hannað: Valur Arnarson		Teiknað: Valur Arnarson	
Dagsetning: 04.06.2008		Verknúmer: 08 005	
Ábyrgðarm. og réttshafi: Valur Arnarson		Frumstærð: A1	
		051073-5099	