

Sampykkt
30 JULI 2008
Helgi Þurmann
Byggingarfulltrúi uppsveita Árnæssýslu

EINBÝLISHÚS MED BÍLGEYMSLU

STADGREINITALA: 216782

STÆRÐIR:


FLATARMÁL:

ÍBÚÐ	190,8 m ²
MILLIPALLUR ÍBÚÐAR	51,3 m ²
BÍLGEYMSLA	62,7 m ²
MILLIPALLUR BÍLGEYMSLU	26,0 m ²

RÚMMÁL:

ÍBÚÐ OG BÍLGEYMSLA 1.035,6 m³

LÓÐ 46.224,0 m²

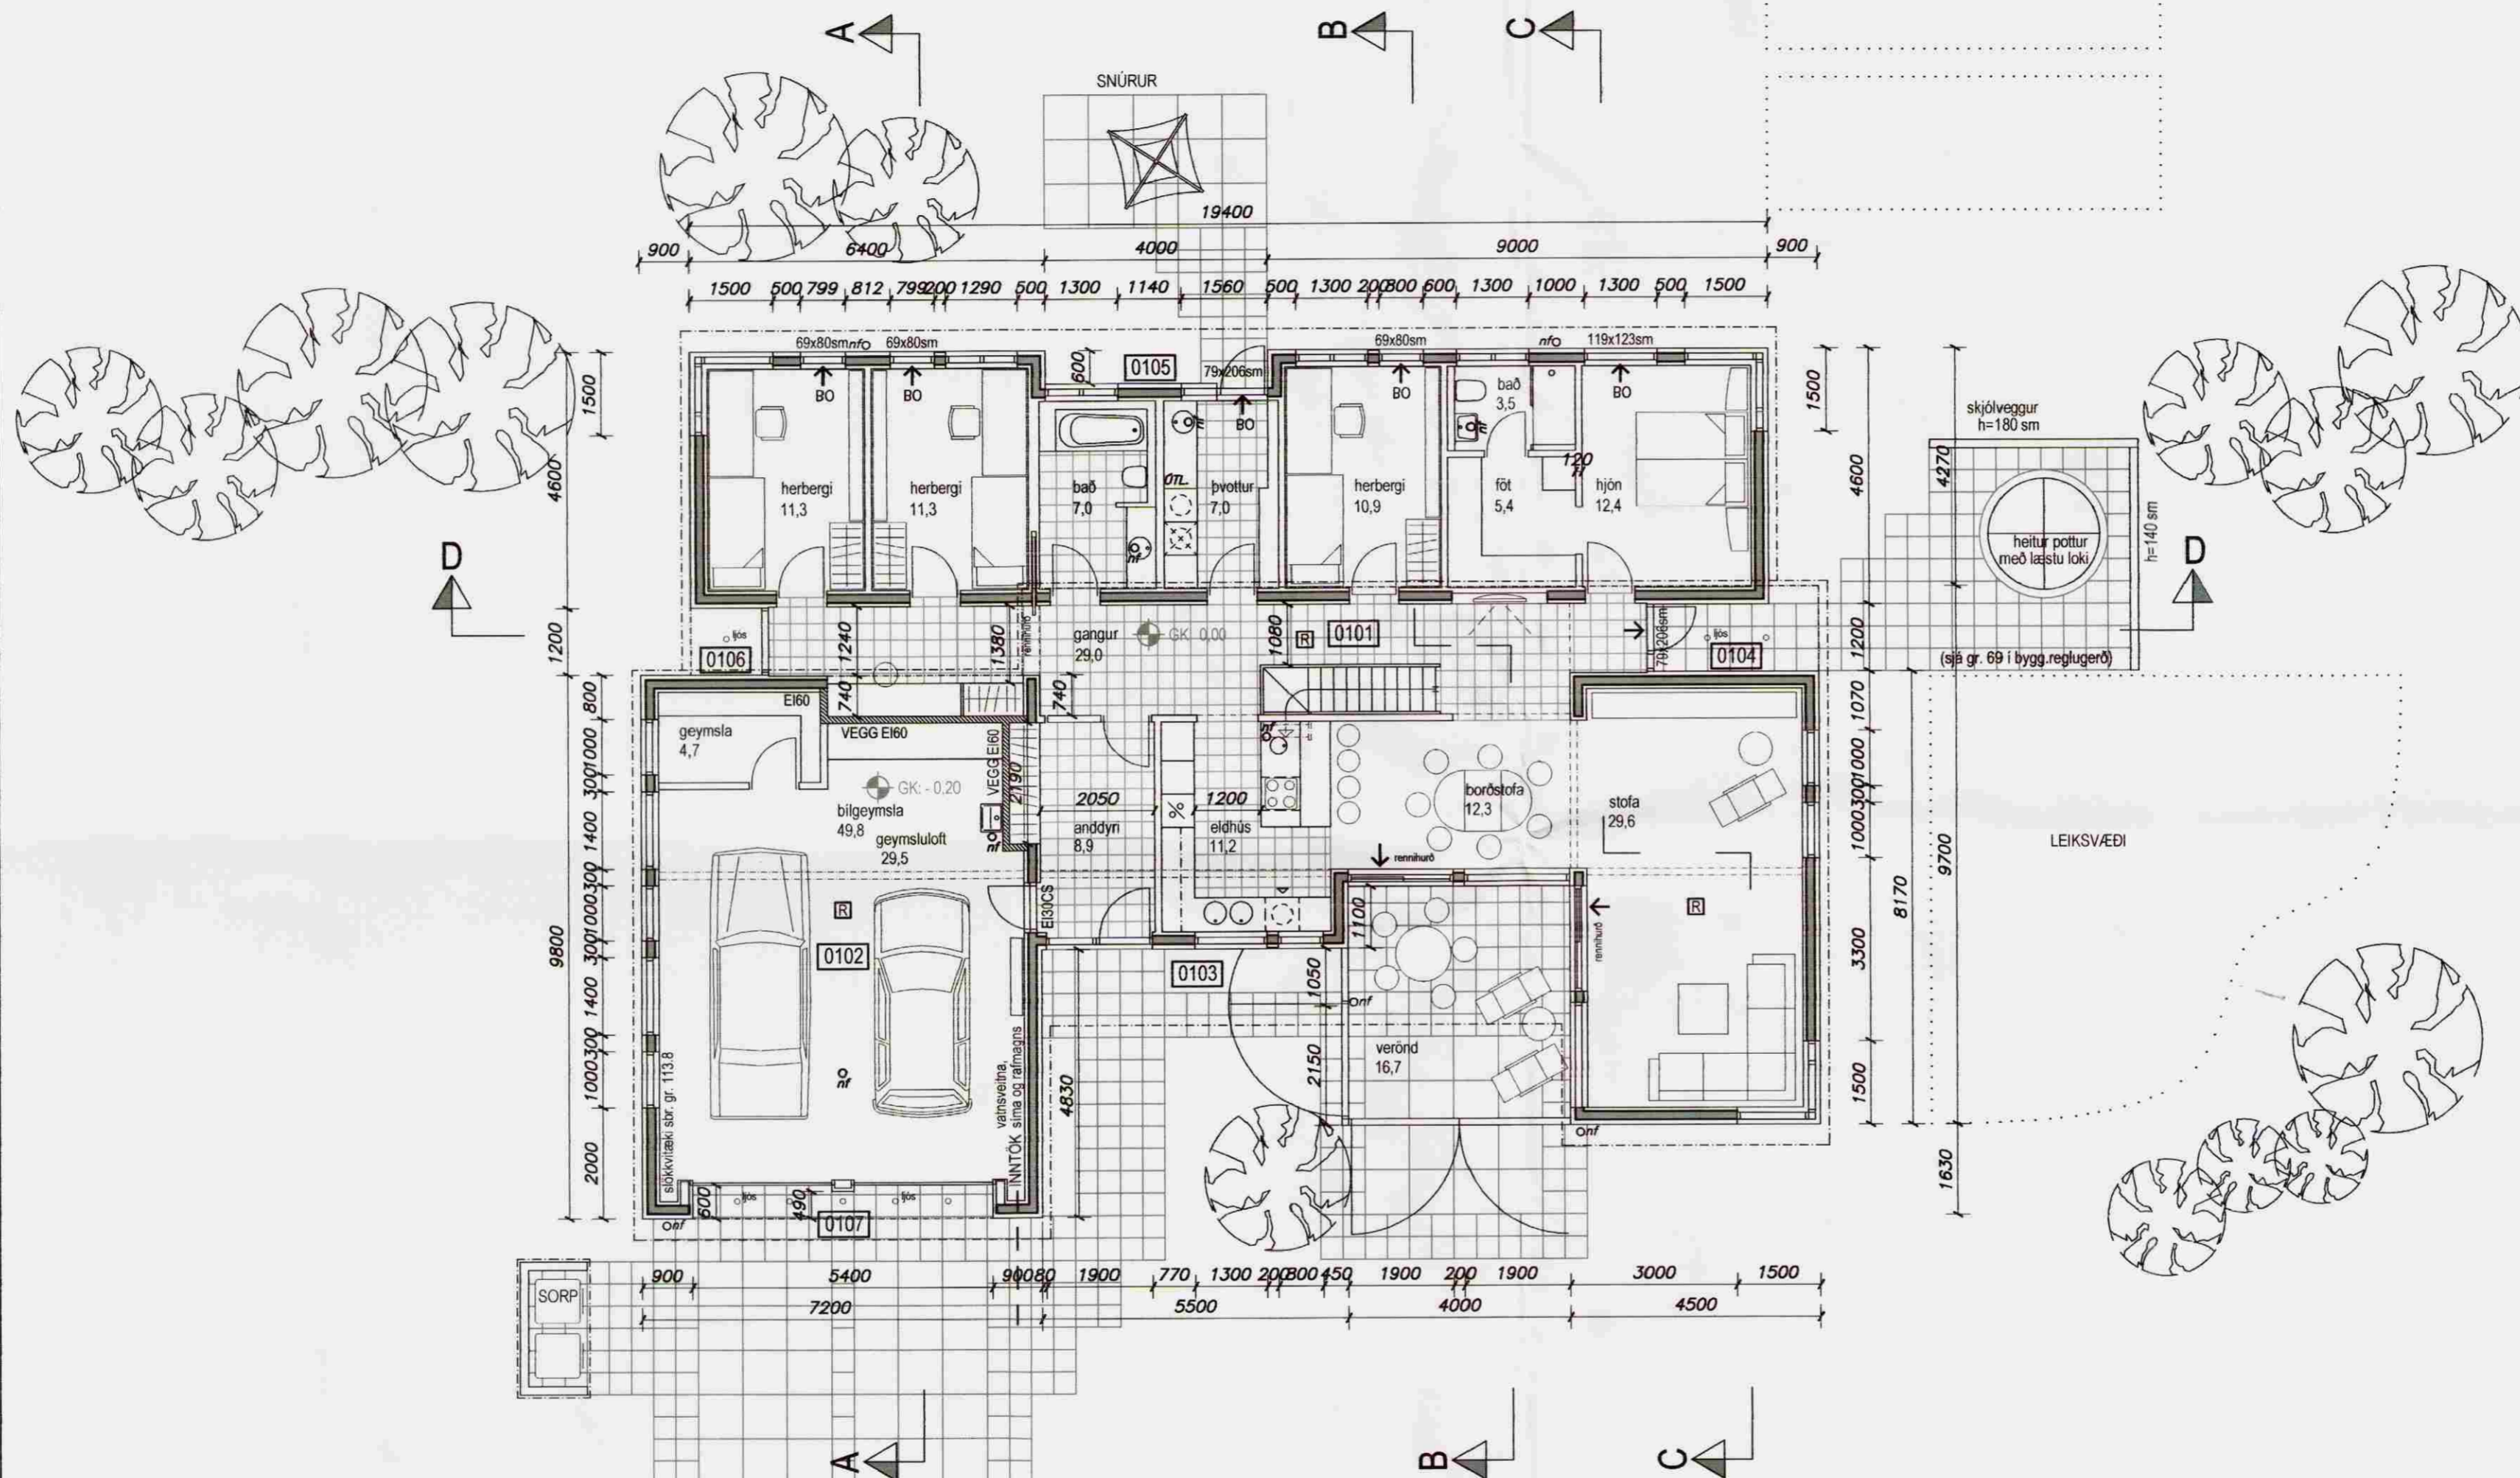

GRUNNMYND 1:100

Erum Arkitektar faí og fssa
Sími 520 9950
Grensásvegi 3,
Reykjavík 108

ERUM
ARKITEKTAR

Erling Grosen Pedersen kt. 230856-6059
Helgi Þurmann Sigurðsson kt. 311 249-2745
Jón Þórisson kt. 120154-6599

EFRI GRÓF 4, FLÓAHREPPI

AÐALUPPDRAETTIR
GRUNNMYND

mælikvarði	1:100	verkn.
hannað	teiknað	sampykkt
hbs	hbs	
dags. 22.07.2008		

19 - 02