


MÓTTEKIÐ
 14 OKT. 2008
 Byggingafrulltrúi uppáv. Árnæssýslu og Flóahf.

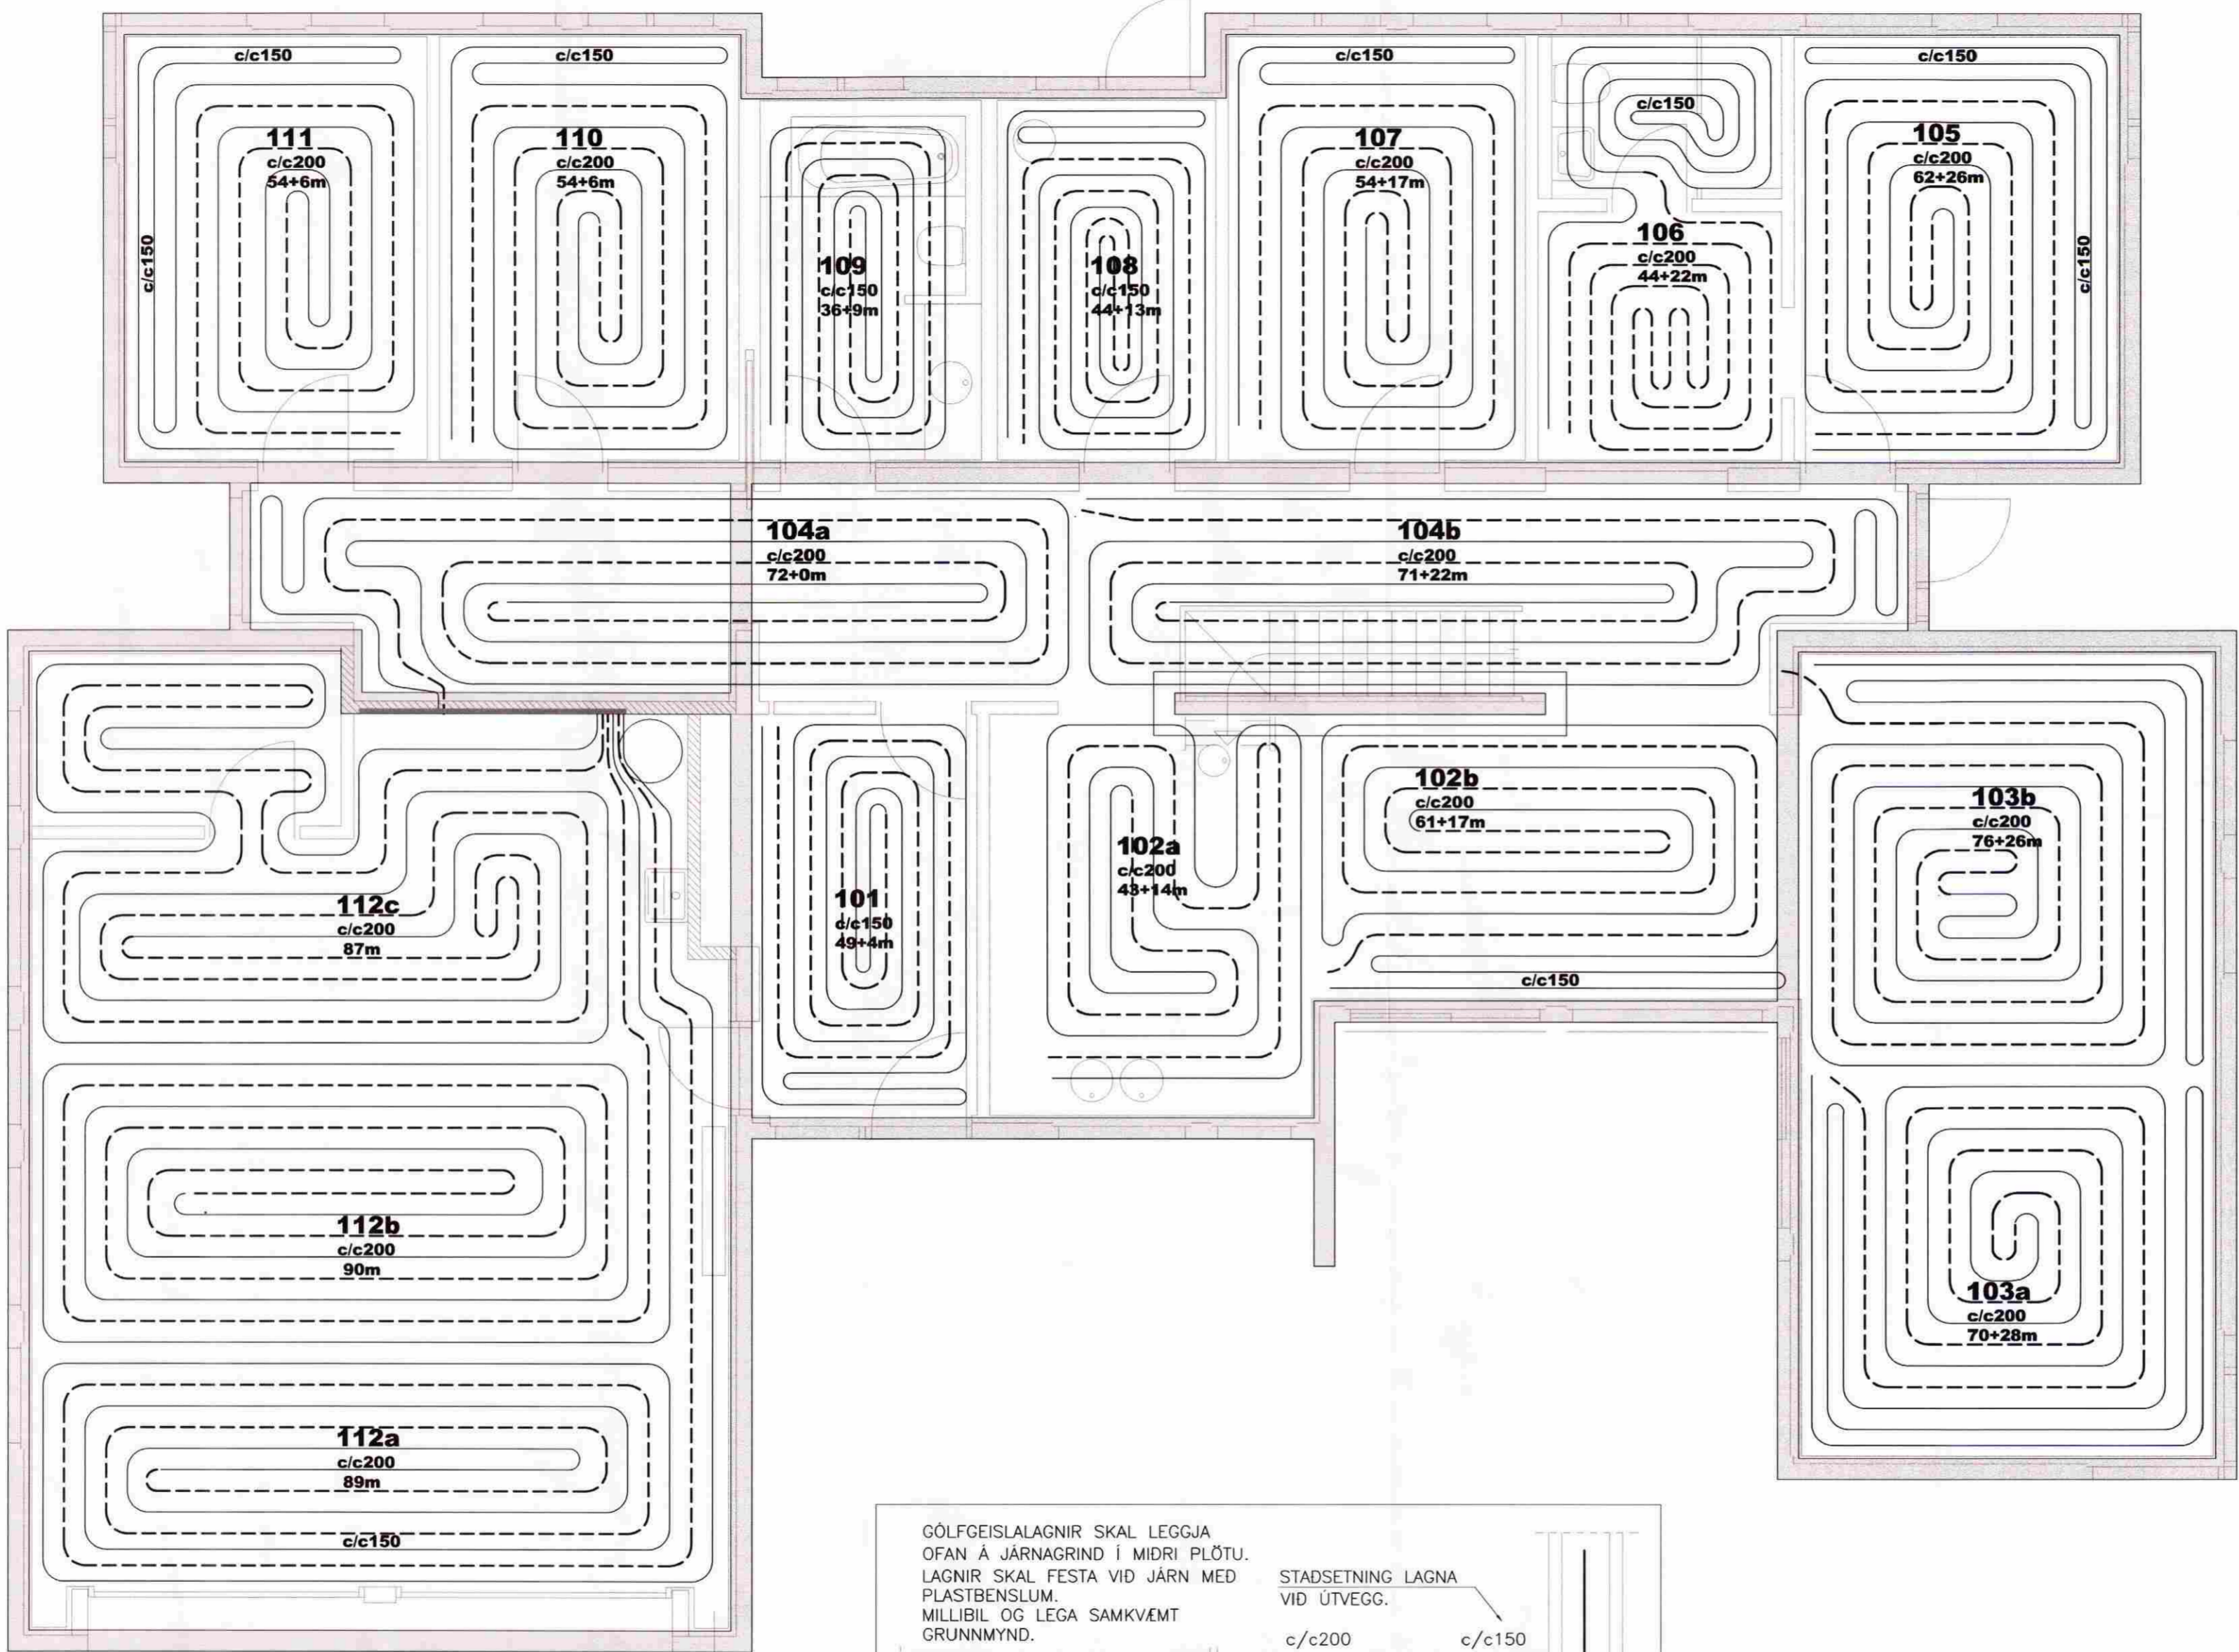

SKÝRINGAR

EINANGRUN:
 GLUGGAR: TVÖFALT GLER
 ÚTVEGGIR: 100 mm PLAST
 ÞAK: 200 mm ÞAKULL
 GOLF: 75 mm PLAST

HITALAGNIR:
 HITALAGNIR ERU ø20X2.2 PEX MED
 SUREFNISKAPU LAGÐAR SKV. TEIKNINGU
 LÍNUGERDIR:

- FRAMRÁS GÖLFGEISLA (TÚR)
- - - - BAKRÁS GÖLFGEISLA (RETÚR)
- FRAMRÁS GÖLFGEISLA (Í IDR.RÖRI)
- - - - BAKRÁS GÖLFGEISLA (Í IDR.RÖRI)

ATHUGID:
 GERA ÞARF SÉRSTAKAR RÁDSTAFANIR
 TIL AD VERNDA RÖR ER LEGGJAST
 UNDIR VEGGI, T.D. MED 4mm STÁLPLÖTU
 OFAN Á LAGNIR.
 OFNAR Á BADHERBERGIN ER HANDKLÉDAOFNAR
 400W EN ADRIR OFNAR ERU 600W STÁLOFNAR.
 REIKNAD SKV: ÍST EN 1264-2:1997

İLÖGN 0.04 M²C/W
 FLISAR 0.02 M²C/W
 PARKET 0.05 M²C/W
 ÞYKKT TEPPI 0.10 M²C/W
 MÖTSTADA INNI 0,13 M²C/W

VARMAGJÖF M.T.T. VATNSHITA:


	FRAMRÁS 45°C	BAKRÁS 40°C
MILLIBIL	0,25	105
METRAR	0,20	121
FLISAR.	0,15	139
PARKET.	0,25	82
---	0,20	92
TEPPI.	0,15	103
---	0,25	68
---	0,20	75
---	0,15	83

VARMAGJÖF M.T.T. TIL GÖLFHITA:
 MAX GÖLFHITI Á JADARSVÆDI ER 35°C
 MAX GÖLFHITI Á ÍVERUSVÆDI ER 29°C

MILLIBIL	q Fmax 29°C	q Fmax 35°C
METRAR	0,25	93
	0,20	98
	0,15	104
		142
		154
		167

2.10.08
 Helgi Bergman Skurðsson
 Kt. 31 246 2749

GÖLFHITALAGNIR – GRUNNMYND 1:50

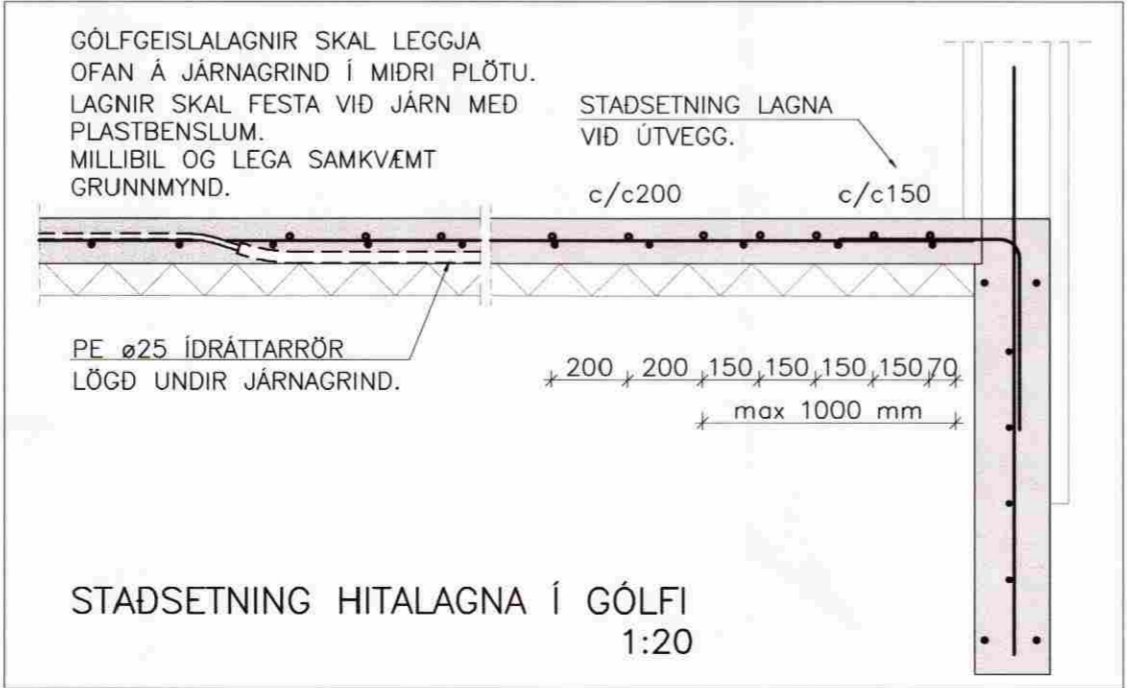

EFRI GRÓF 4, FLÓAHREPPI

LAGNIR: Mellivörði
 GÖLFHITALAGNIR – GRUNNMYND 1:50
 SNID 1:20

SKÝRINGAR
 Hannöð: E1 Teiknað: SST Yfirfarið: Bl.n.r. ÁGÚST 2008
 Slöð o disk: Skráarnúmer: 08242-33 Verkef. 08242 Bl.n.r. 331

Samþykkt: *Erlingur*

VERKFRÆÐISTOFA SUÐURLANDS EHF
 Austurvegur 5, 800 Selfoss, Sími: 482 3900, Fax: 482 3914, Netf: verkud@verkad.is