


Skipulags- og byggingarfræðingur  
Yfirferð  
16 JAN. 2015  
*Guðbjörg Þórunn*  
Byggingarfræðingur

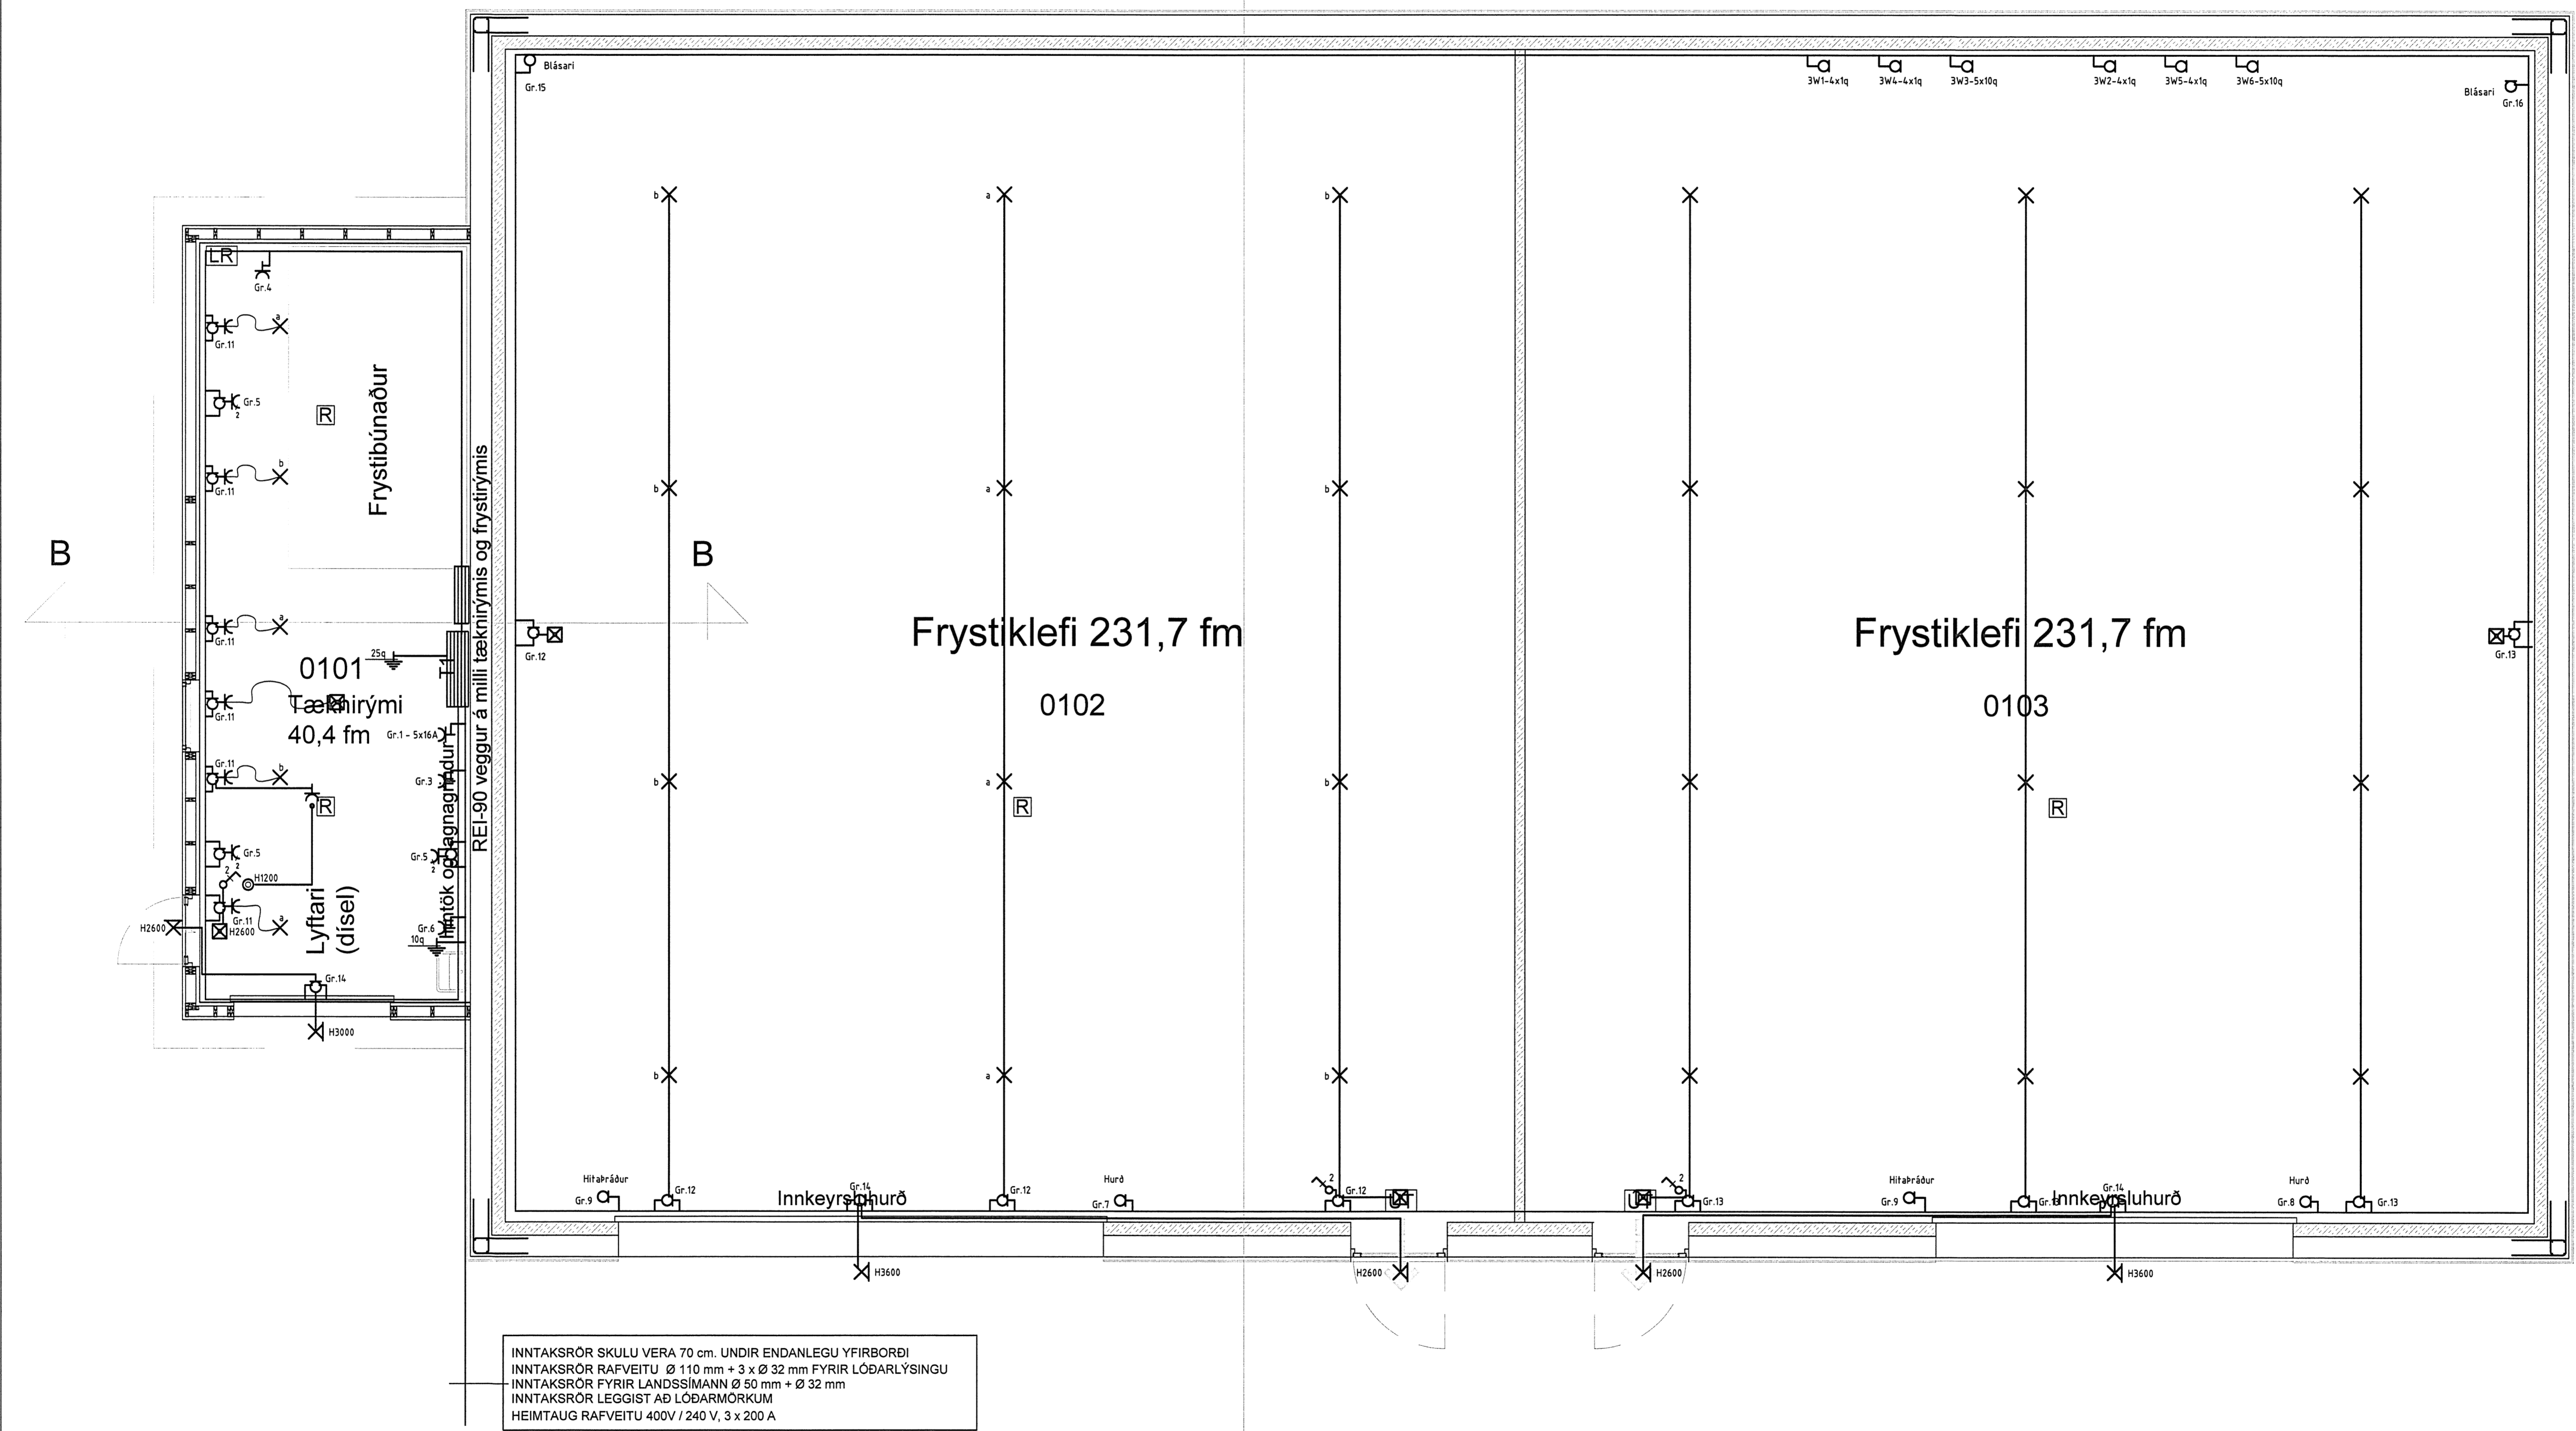

INNTAKSRÖR SKULU VERA 70 cm. UNDIR ENDANLEGU YFIRBORÐI  
INNTAKSRÖR RAFVEITU  $\varnothing$  110 mm + 3 x  $\varnothing$  32 mm FYRIR LÖÐARLÝSINGU  
INNTAKSRÖR FYRIR LANDSSÍMANN  $\varnothing$  50 mm +  $\varnothing$  32 mm  
INNTAKSRÖR LEGGIST AÐ LÖÐARMÖRKJUM  
HEIMTAUG RAFVEITU 400V / 240 V, 3 x 200 A

unmynd - Frystiklefi  
ildarflatarmál 560,3 fm

RAFLAGNATEIKNINGAR  
ÞÓR STEFÁNSSON RAFMAGNSIÐNFRÆÐINGUR  
EYRAVEGI 32 SELFOSSI SÍMAR 482 3480 & 897 8718  
NETFANG: rafteikn@gmail.com FAX 482 3366



SLÓÐ	C:\Verk\Árvirkinn\Heiðargerði 8\Myndir				TÖLVUNAFN	PLOTT DAGSETNING
TEIKNAD	Þór	ÚTG	A	KENNITALA	Raflögn-1812	11.7.2014 15:40:41
YFIRF	Þór	DAGS	07 14	211261-3749	<i>Guðbjörg Þórunn 211261-3749</i>	
DAGS	Júlí '14	NAFN	Þór	SAMPYKKT		

VERKHEITI: **Heiðargerði 8, Flóahreppi**  
VERKHLUTI: **Lágspennulagnir**

SÍÐAST VISTAD	KVARDI 1:50
10.7.2014 08:47:18	BLAÐ 3 af 6
DAGSETNING	VERKNUMER: 1812-2014-003
06.07.2014	