


Skipulags- og byggingarfulltrúi Uppveita bs.
 Yárfarið
 16 JAN. 2015
Guðrún Þórunn
 Byggingarfulltrúi

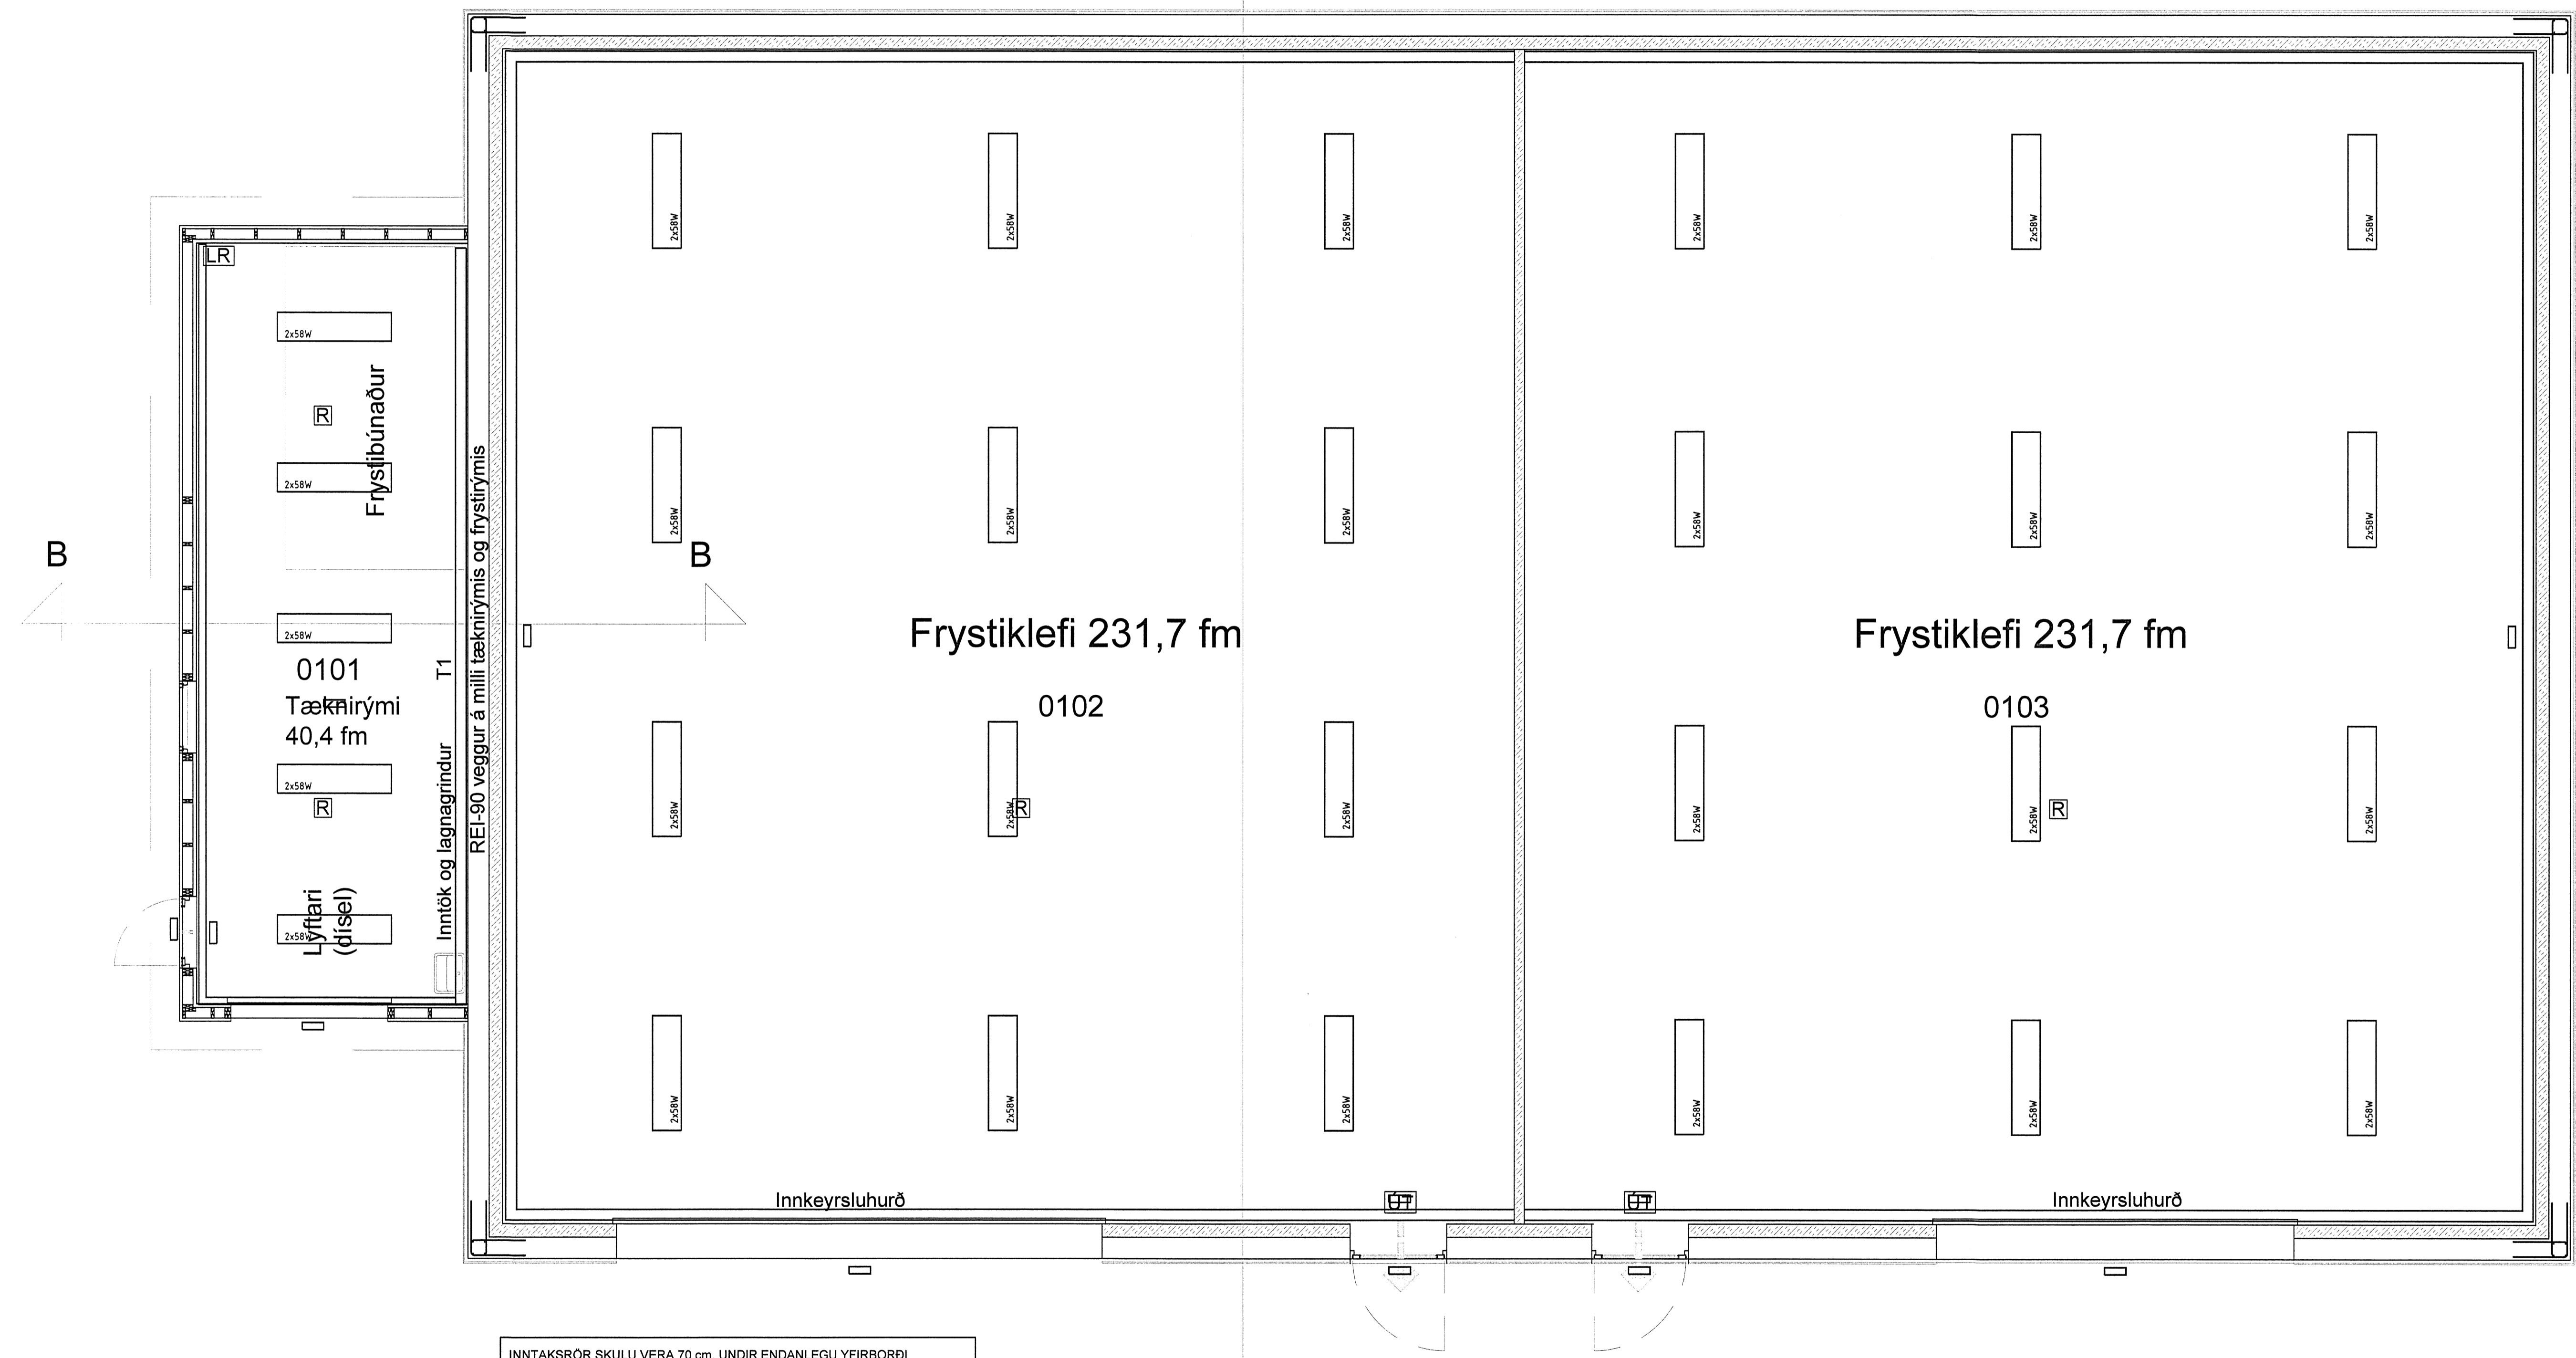

INNTAKSRÖR SKULU VERA 70 cm. UNDIR ENDANLEGU YFIRBORÐI
 INNTAKSRÖR RAFVEITU \varnothing 110 mm + 3 x \varnothing 32 mm FYRIR LÖÐARLÝSINGU
 INNTAKSRÖR FYRIR LANDSSÍMANN \varnothing 50 mm + \varnothing 32 mm
 INNTAKSRÖR LEGGIST AÐ LÖÐARMÖRKUM
 HEIMTAUG RAFVEITU 400V / 240 V, 3 x 200 A

unmynd - Frystiklefi
 ildarflatarmál 560,3 fm

RAFLAGNATEIKNINGAR
 ÞÓR STEFÁNSSON RAFMAGNSIDNFRÆÐINGUR
 EYRAVEGI 32 SELFOSSI SÍMAR 482 3480 & 897 8718
 NETFANG: rafteikn@gmail.com FAX 482 3366



SLÓÐ	C:\Verk\Árvirkinn\Heiðargerði 8\Myndir				TÖLVUNAFN	PLOTT DAGSETNING
TEIKNAD	Þór	ÚTG	A	KENNITALA	Raflögn-1812	11.7.2014 15:41:17
YFIRF	Þór	DAGS	07.14.	211261-3749	<i>Þór Stefánsson 21.4.15</i>	
DAGS	Júlí '14	NAFN	Þór	SAMDYKKT		

VERKHEIT
Heiðargerði 8, Flóahreppi
 VERKHLUTI
Lampaplan

SÍÐAST VISTAD	KVARÐI 1:50
10.7.2014 08:47:18	BLAÐ 5 af 6
DAGSETNING	VERKNUMER: 1812-2014-003
06.07.2014	