


Skipulegs og Byggingarfréttir Uppveita bs.
Yfirfarið,
24. SEPT. 2014
Byggingarfréttir

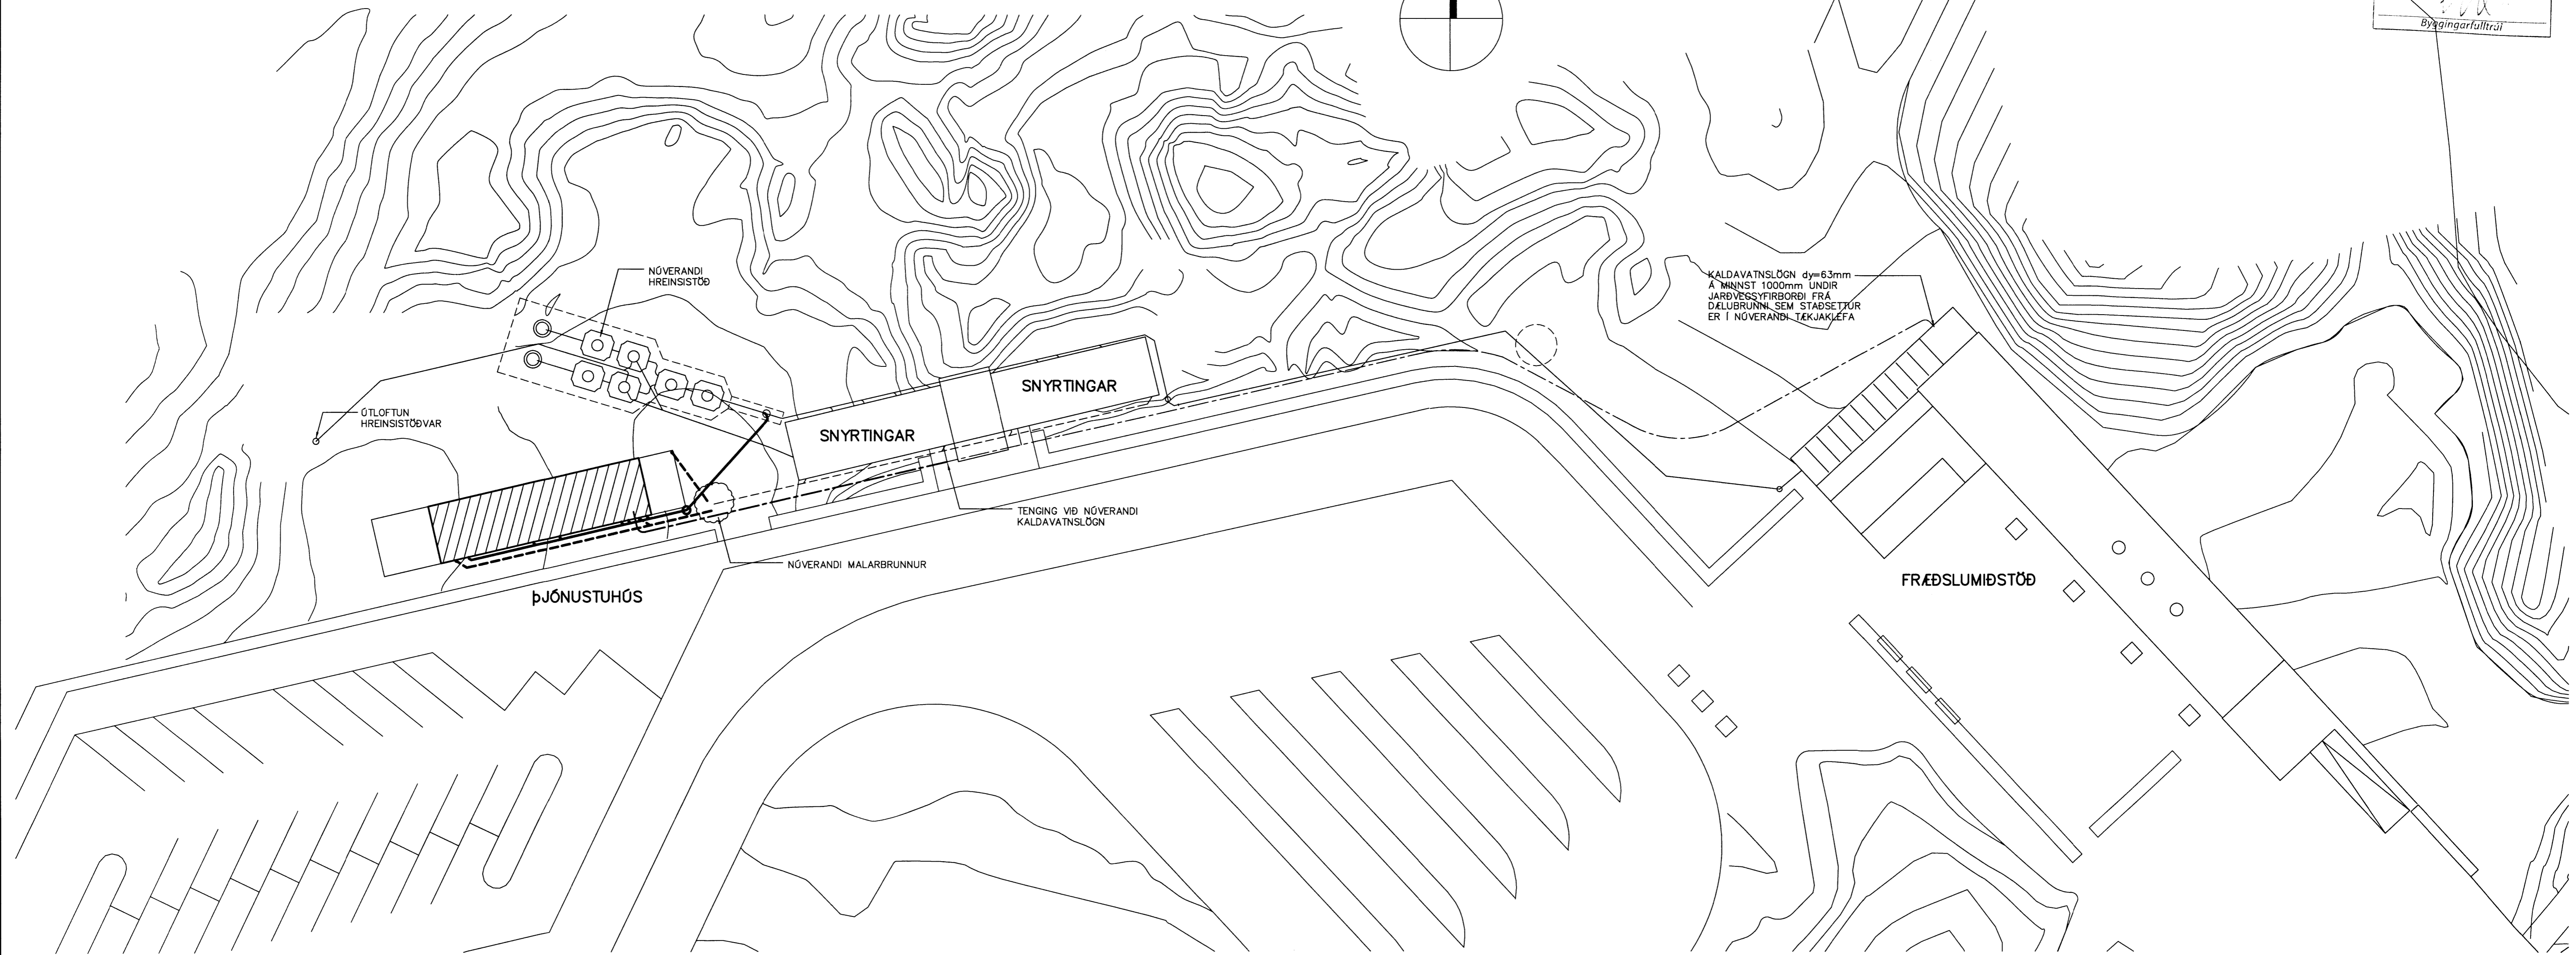

SKÝRINGAR

FRÁRENNISLAGNIR Í GRUNNI/JÖRÐ:

- FRÁRENNISLÖGN Í GRUNNI OG Í LÖÐ
- - - - - REGNVATNSLAGNIR

PIPUR ERU ALMENNT PVC 110mm NEMA ANNAÐ SÉ TEKID FRAM.
FRÁGANGUR LAGNA SÉ Í SAMRÆMI VÍÐ VÍÐEIGANDI STAÐLA OG REGLUGERDIR

FRÁRENNISLAGNIR INNAHÚSS:

- SKOLPLÖGN
- PIPUR ERU ALMENNT PP NEMA ANNAÐ SÉ TEKID FRAM.
TENGIÞYKKI SKULU VERA AF SÖMU GERÐ OG PIPUR.

NEYSLUVATN:

- KALT VATN
- - - - - HEITT VATN

PIPUR ERU ALPEX-RÖR (PEM/AL/PEM) OG SKULU HAVA VOTTUN LAGNAEFA FRÁ RANNSÓKNARSTOFU BYGGINGARÍÐNADARINS
NEYSLUVATNSLAGNIR ERU UTANÁLIGGJANDI Á INNVEGGJUM OG ÓEINANGRAÐAR

REYNSLUPRÝSTINGUR SKAL VERA (MINNST 4 BAR).
FRÁGANGUR LAGNA SÉ Í SAMRÆMI VÍÐ VÍÐEIGANDI STAÐLA OG REGLUGERDIR

NEYSLUVATNSPIPUR SKAL EINANGRA MED 20mm GLERULLARHÖLKUM ÞAR SEM PIPUR ERU LAGÐAR Í GÓLF SKAL EINANGRA MED AÐREGNUM HULSUM (t.d MISSELFIX) MED UM 5mm EFNISÞYKKT ÞAR SEM PIPUR KOMA ÚT ÖR VEGGJUM AÐ VÖSKUM OG ÖÐRUM HREINLETISTÆKJUM SKAL EKKI EINANGRA

VATNSNOTKUN:

HEITT NEYSLUVATN ER UPPHITAÐ KALT VATN Í HITAKÓTI MINNST 300L

Q_t = SAMANLÖGD GRUNNGILDI Í DREIFIKERFINU
 Q_s = MESTA SAMTÍMARENNSLI
 HEITT VATN (UPPHITAÐ KALT VATN) $Q_t = 1,4$ l/s $Q_s = 0,40$ l/s
 KALT VATN: $Q_t = 2,0$ l/s $Q_s = 0,45$ l/s

KALDAVATNSINNTAK SKAL MINNST VERA DN32 FYRIR $Q_s = 0,55$ l/s

GÓLFHITAKERFI:

MÍÐAÐ ER VÍÐ MINITEC-GÓLFHITAKERFIÐ FRÁ UPONOR EDA SAMBÆRILEGT. GÓLFHITALEIÐSLUR ERU PE-Xa RÖR 9.9x1.1mm EDA SAMBÆRILEGT. ÞETTA KERFI GEFUR MINNST 15mm ÞYKKT FYRIR GÓLFHITAKERFIÐ UNDIR FLOTSTEYPU (13mm Á ÞYKKT).

HITAPÖRF GÓLFHITAKERFIS ER MINNST 80W/m²
HEILDAR HITAPÖRF HÚSSINS ER ÞVI UM 6.0KW

NOVERANDI MALARBRUNNUR FYRIR REGNVATN:

EFTIR INNGRIP Í MALARBRUNN SKAL GANGA FRÁ HONUM Á EFTIRFARANDI HÁTTI:
MALARBRUNNUR ER "ÞÓKK" ÖR 3-4m3 AF MISSTÓRU GRJÓTI EDA MÖL MED STEINASTERÐ Á BILINU 70-120mm. RÖRENDI SKAL NÁ INN Í MIÐJUNA Á STEINAHRÖGUNNI OG SKAL MINNST VERA 1.0m FRÁ JARÐVEGYSFYRIBORÐI. OFAN Á STEINAHRÖGUNA KEMUR JARÐVEGSDÖKUR (EDA FJÖRFALDABUR PLASTDÖKUR ÖR 0.2mm PE-PLASTI). OG ÞAR OFAN Á ER FYLLT MED JARÐVEGI

SKÝRINGAR:

ÖLL MÁL Í MM. ALLIR KÓTAR Í M. MÁL INNAN SVIGA SKAL ATHUGA NÁNAR Á STAÐNUM.

TILVÍSANIR:

LAGNIR Í GRUNNI OG LAGNIR INNI SJÁ TEIKN. NR. 301
GÓLFHITAKERFI, TENGIKLEFI SJÁ TEIKN. NR. 302

GLAMA-KIM
 1. *Ární Þórunn*
 2. *Bjarni Björnsson*
 3. *Johnas Þórunn*
 4. *Sigrún Kristjánsson*
 5. *Ólafur Halldórsson*

HAKID - ÞJÓNUSTUHÚS - ÞINGVÖLLUM ÁRNESSÝSLU			
LAGNIR	REIKN.	IB	APR 2014
ALMENNAR SKÝRINGAR, LAGNIR Í LÖÐ	TEIKN.	IB	APR 2014
AFSTÖÐUMYND	YFIRF.	IB	APR 2014
KVARÐI: 1:250		ÖTG.DAGS. 22.05.2014	
VERK: 1415	BL. NR. 300	BR. -	
SAMP. <i>Ólafur Halldórsson</i>		KT. 08156-4286	



VERKFRÆÐISTOFAN VIK EHF
LAUGAVEGUR 164, 2H. TH. 105 REYKJAVÍK
SÍMI/FAX: 552-4956 GSM: 897-4956
KT: 441297-2369, NETF: VIK@SHOLF.IS

KT. 08156-4286