
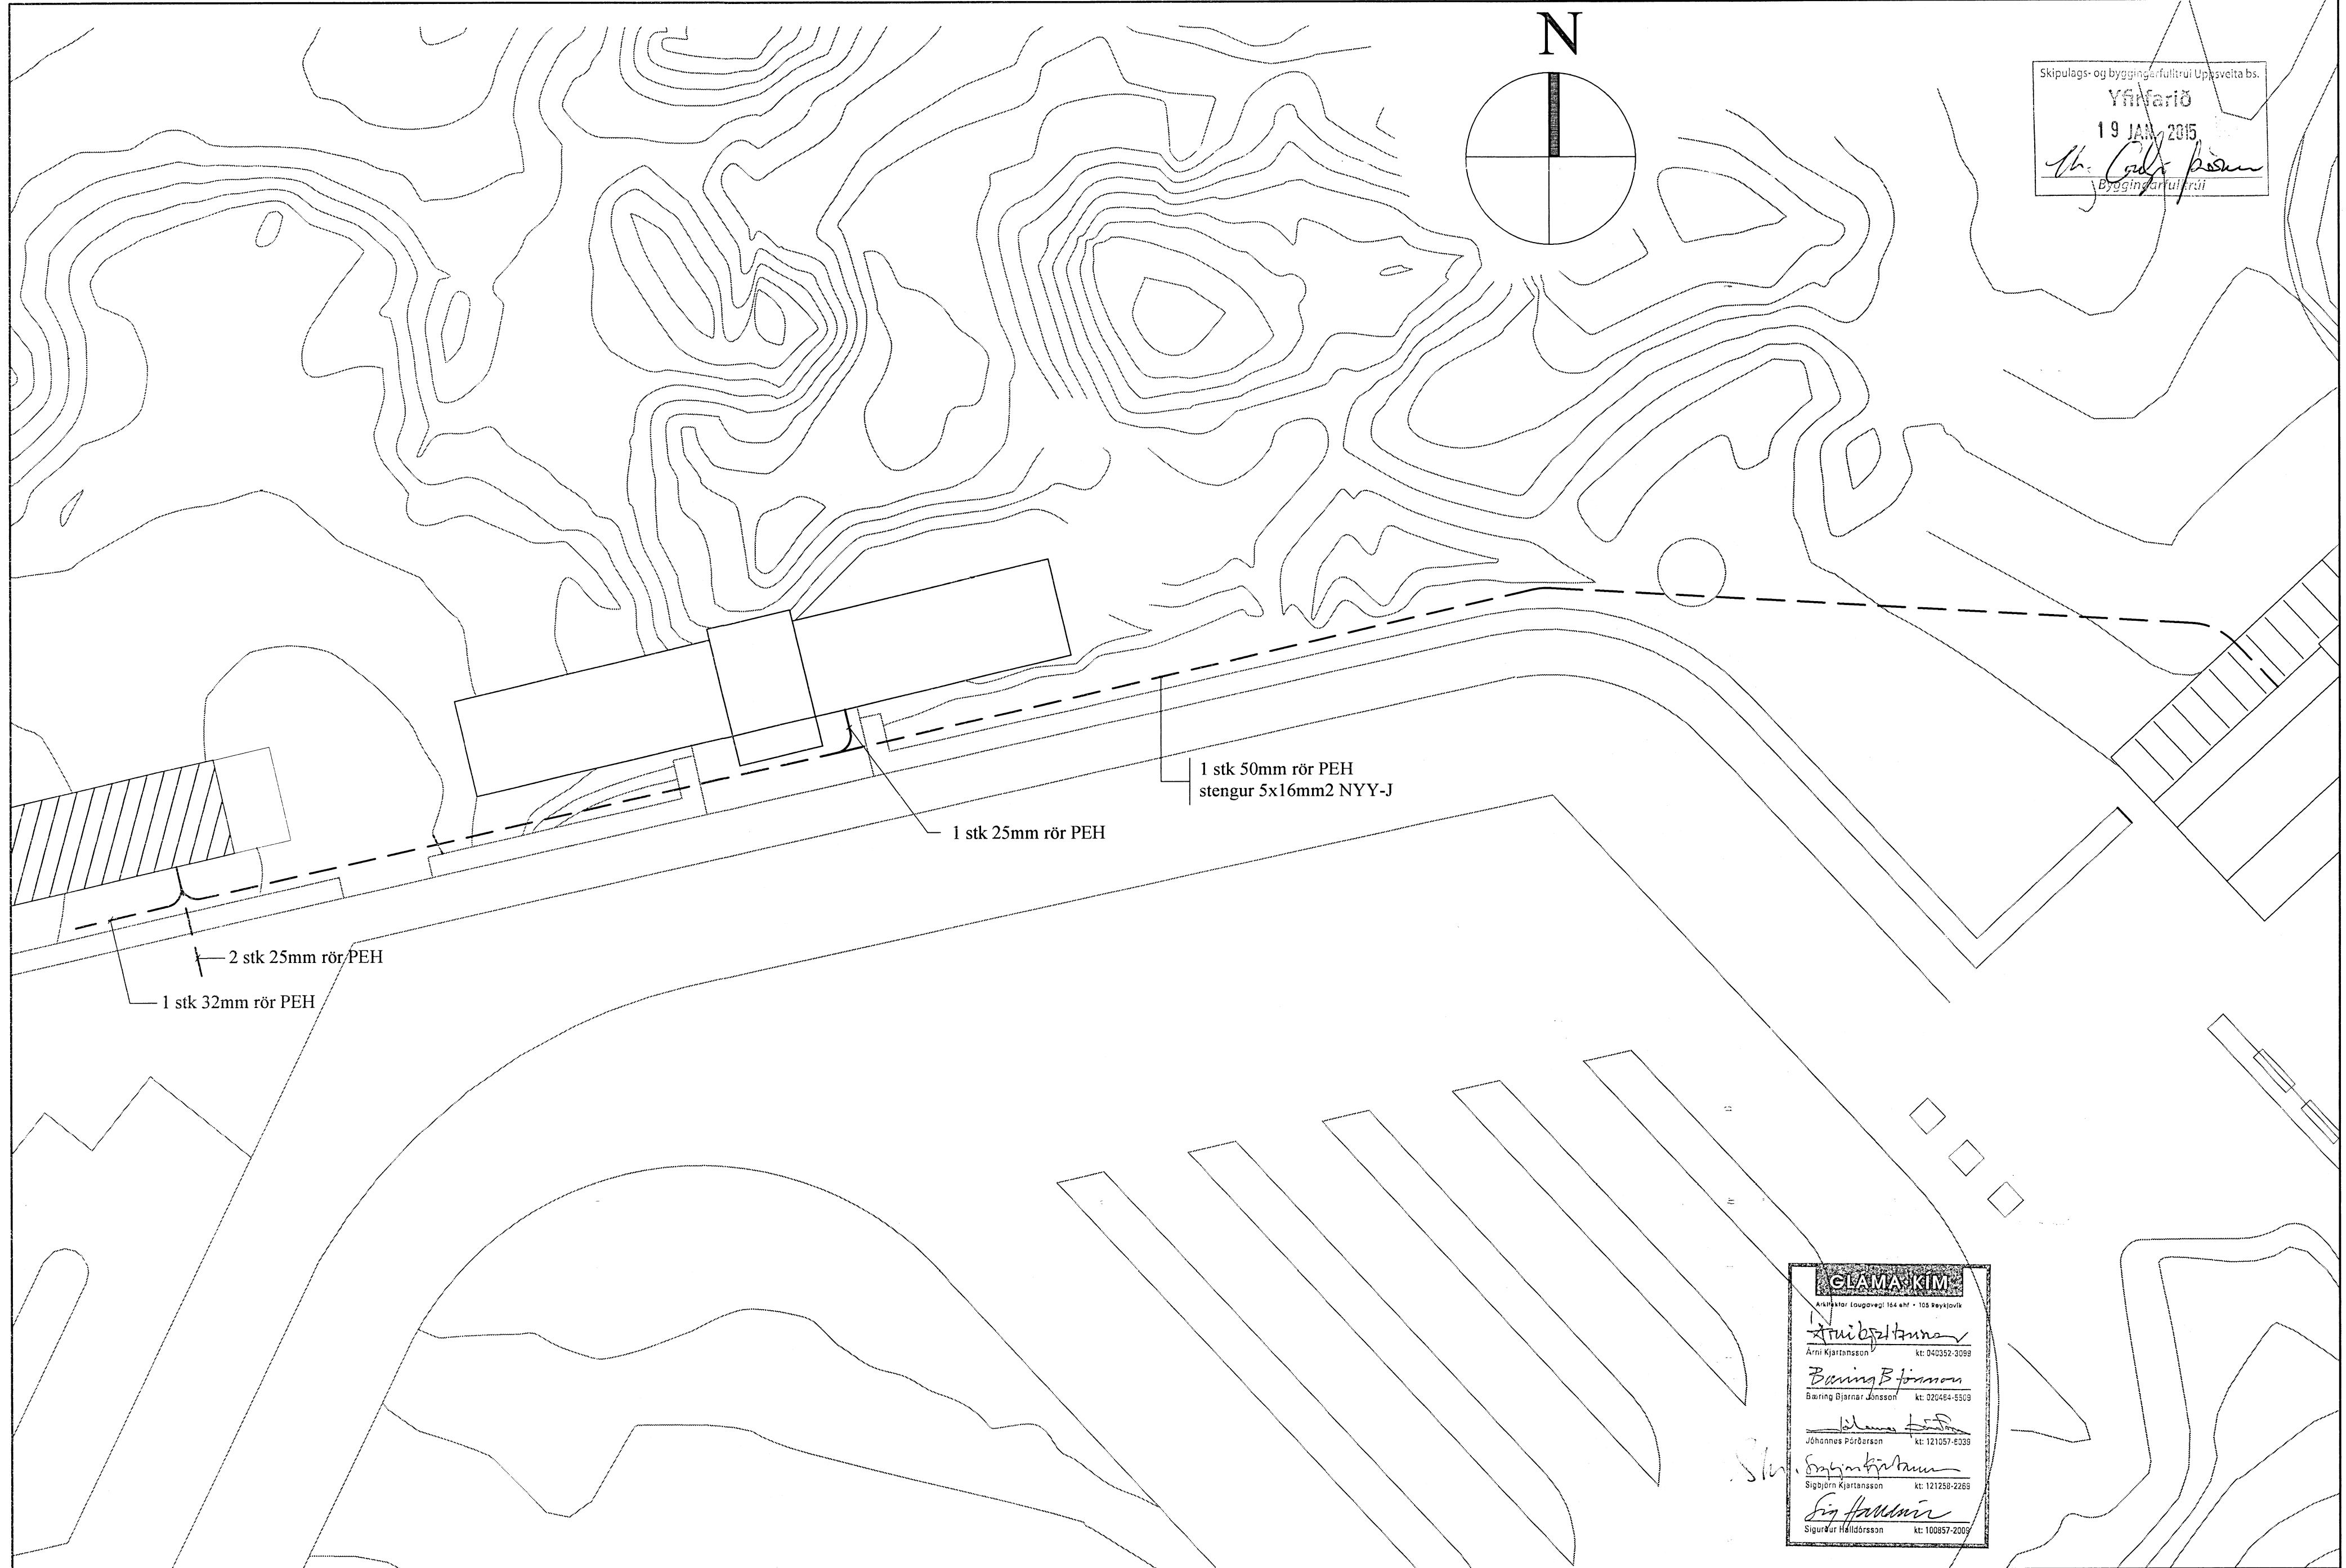


Skipulags- og byggingarfulltrúi Uppsveita bs.  
 Yfirfarið  
 19 JAN 2015  
*th. Colbjörnsson*  
 Byggingarfulltrúi

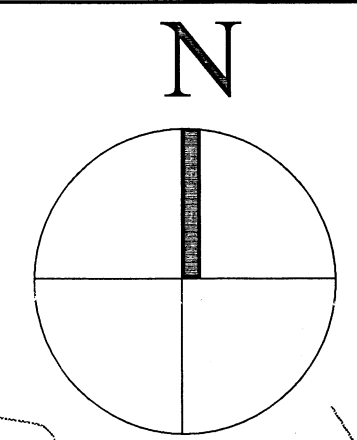

**GLAMA KIM**  
 Akrihólar Loughveggi 164 ehf. • 105 Reykjavík

*Arni Kjartansson*  
 Arni Kjartansson kt: 040352-2098

*Bjarni Bjarnarson*  
 Bjarni Bjarnarson kt: 020484-5509

*Jóhannes Þórðarson*  
 Jóhannes Þórðarson kt: 121057-6039

*Sigríður Kjartansson*  
 Sigríður Kjartansson kt: 121258-2269

*Sigurður Halldórsson*  
 Sigurður Halldórsson kt: 100857-2009

Br.	Dags.	Breyting

**TEKNIÞJÓNUSTAN SF**  
 Lágmúla 5-10B Reykjavík  
 s. 581 3844 gsm 898 0723  
 e-mail audunn@tth.is  
*audunn*  
 250250-3989

**Hakið þjónustuhús**  
 Afstöðumynd  
 Lágspennulagnir  
 Raflagnateikning

Hannað: AK Dags.: 03.2014  
 Teikn.: AK Yfirfarið:  
 Kvarði: 1:200  
 Nr.: 1404 Blað.: 5 Af.: 6