


HNAUS Villingaholtshreppi - stækkun K:5,67m
 Árnessýslu

Deili - I, 1:20

Samþykkt
 24 JUNI 2008
 Byggingarfulltrúi uppsveita Árnessýslu

K:3,03m

K:0,00m

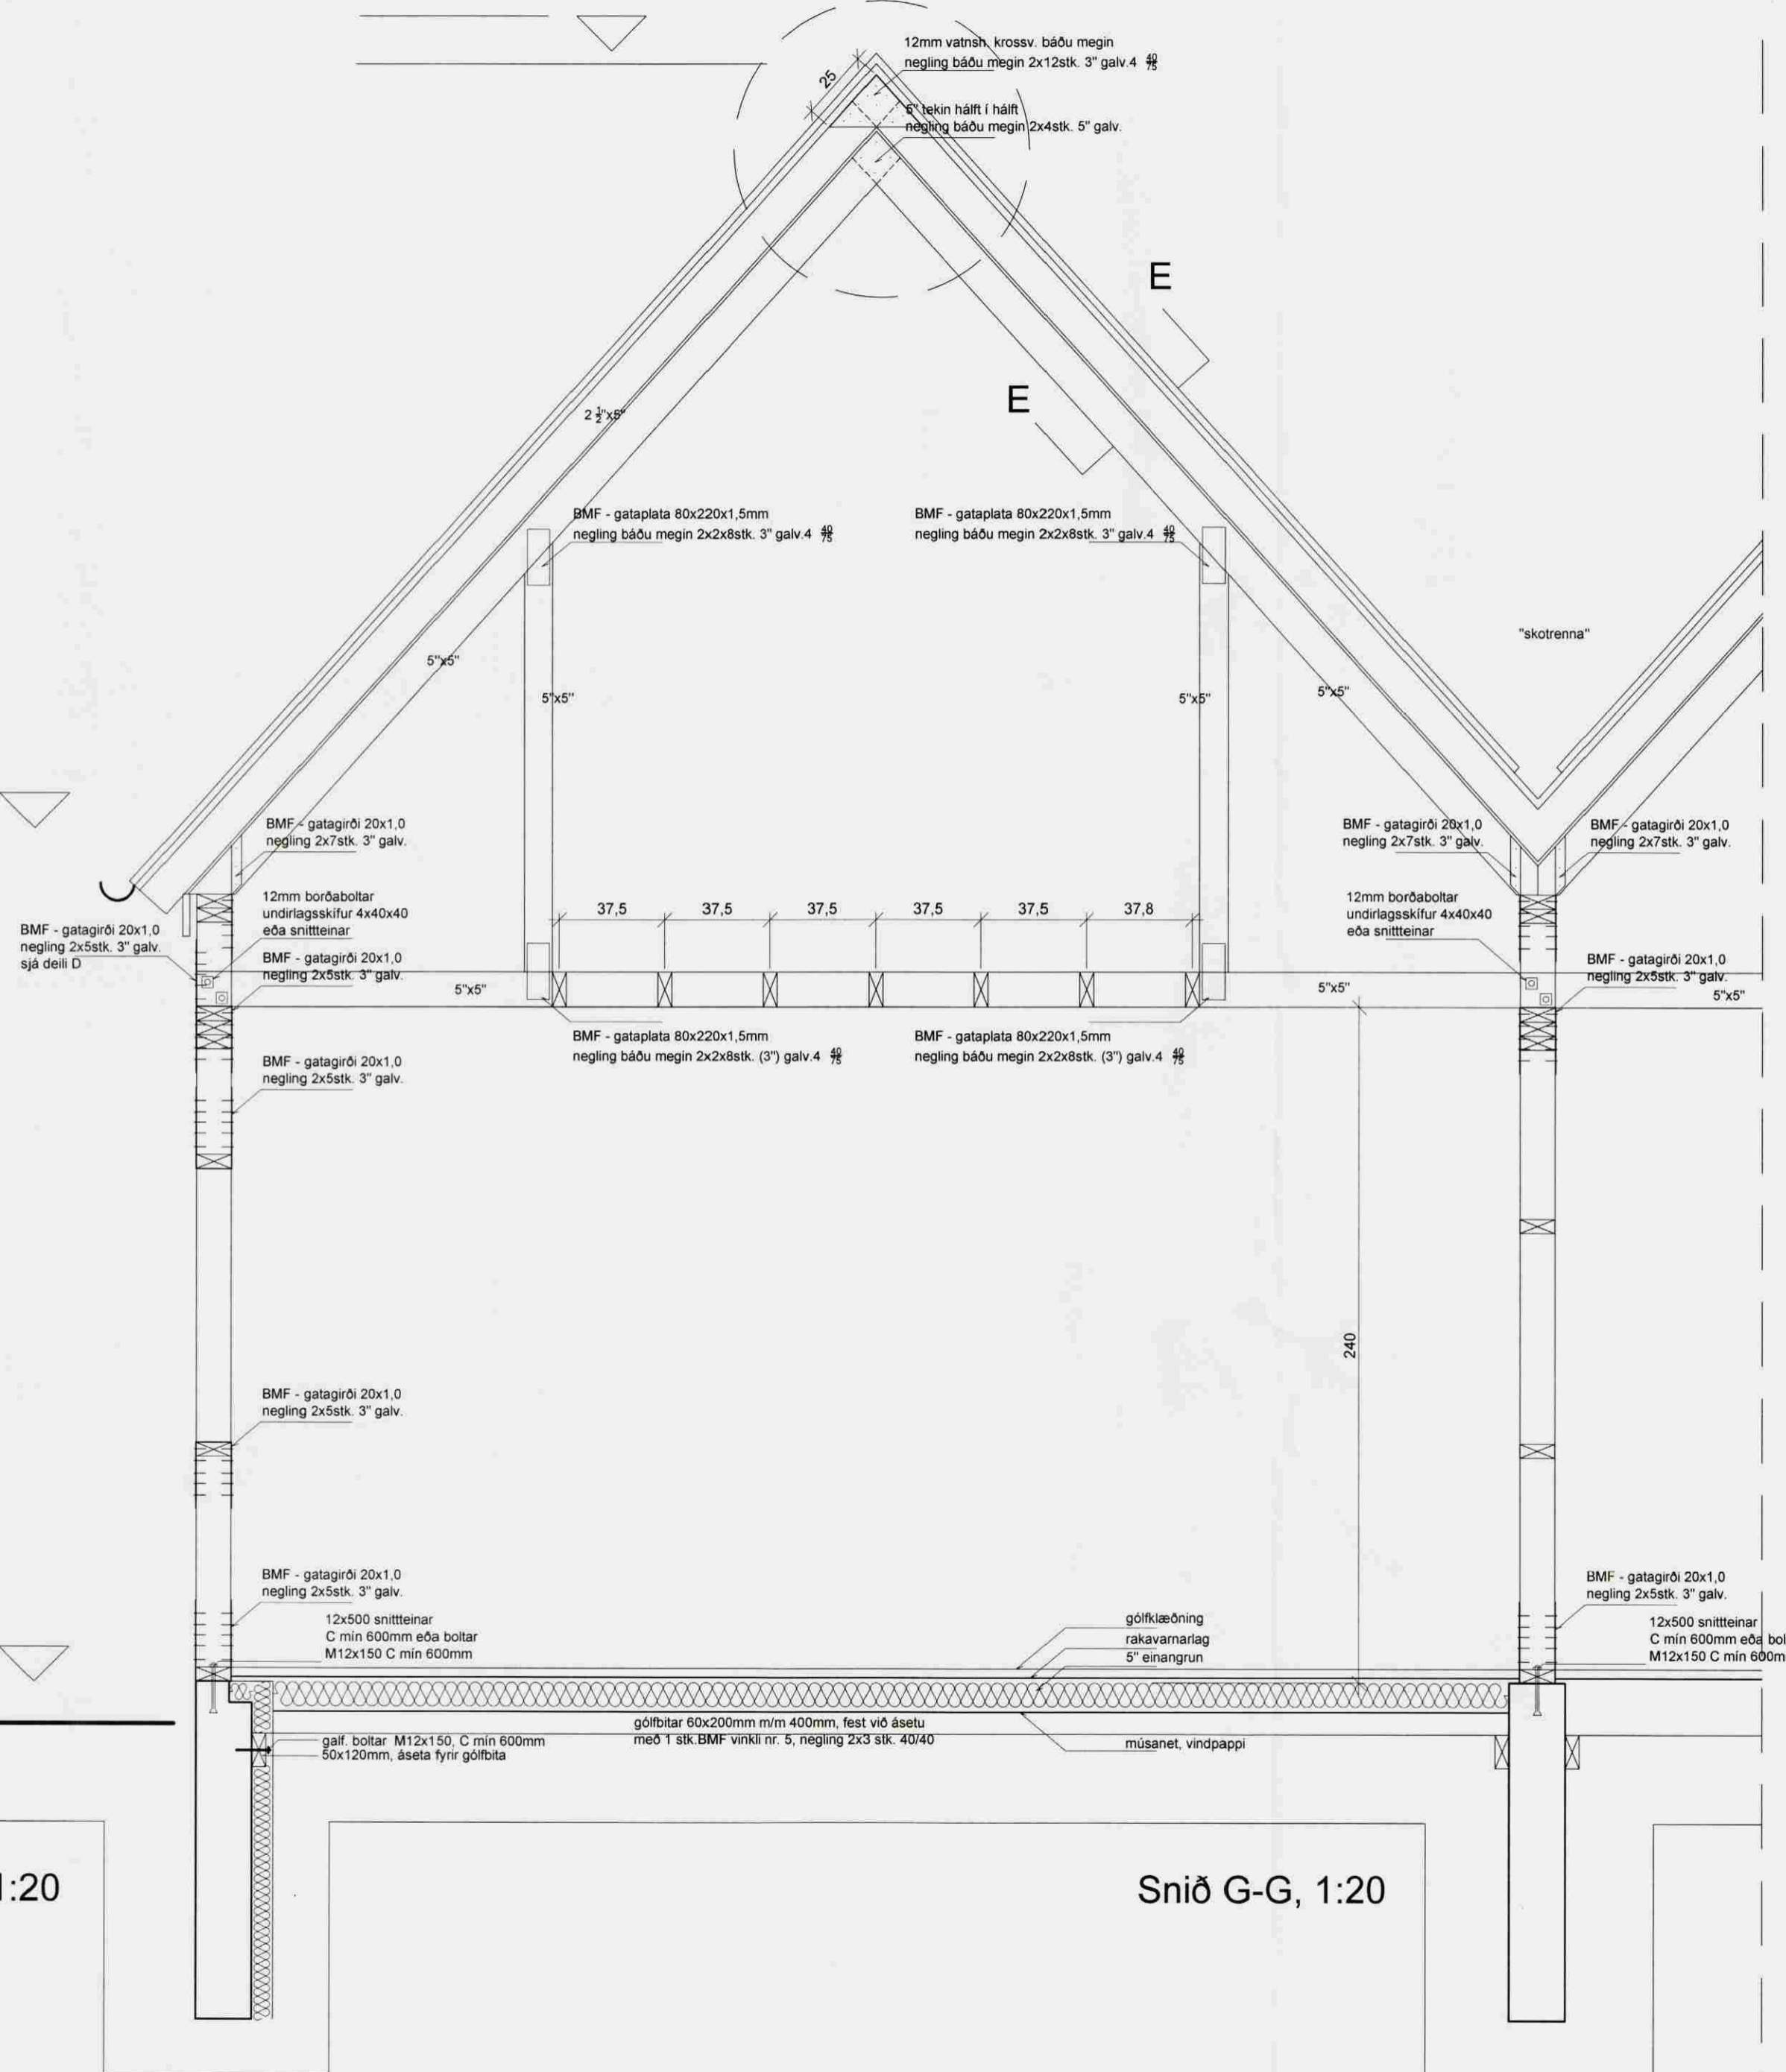

Snið F-F, 1:20

Snið G-G, 1:20



Teiknistofan Röðull

Knarravogi 4 Reykjavík
 S. 5683577 Fax 5683522

Mkv. 1:20	Hannað: jra
Dags: 16,06,08	Teiknað: jra
Breytt:	Yfirfarið:
Breytt:	Fjöldi blaða 8
Breytt:	Blað nr. 2.07

Verkhúsi: Íbúðarhús að Hnaus Villingaholtshreppi - stækkun

Verkhúsi: Þaksníð og festingar

Helgi Gunnarsson kt. 050350-4879 h.s. 5544708 gsm 6921020 nmt. 8533489
 Jón Rafns Antonsson kt. 240347-2539 h.s. 5670775 gsm. 8928377 nmt. 8528377