




GRUNNMYND IDRÁTTARRÖRA FYRIR GÓLFHITA OG OFNA
Mkv. 1:50

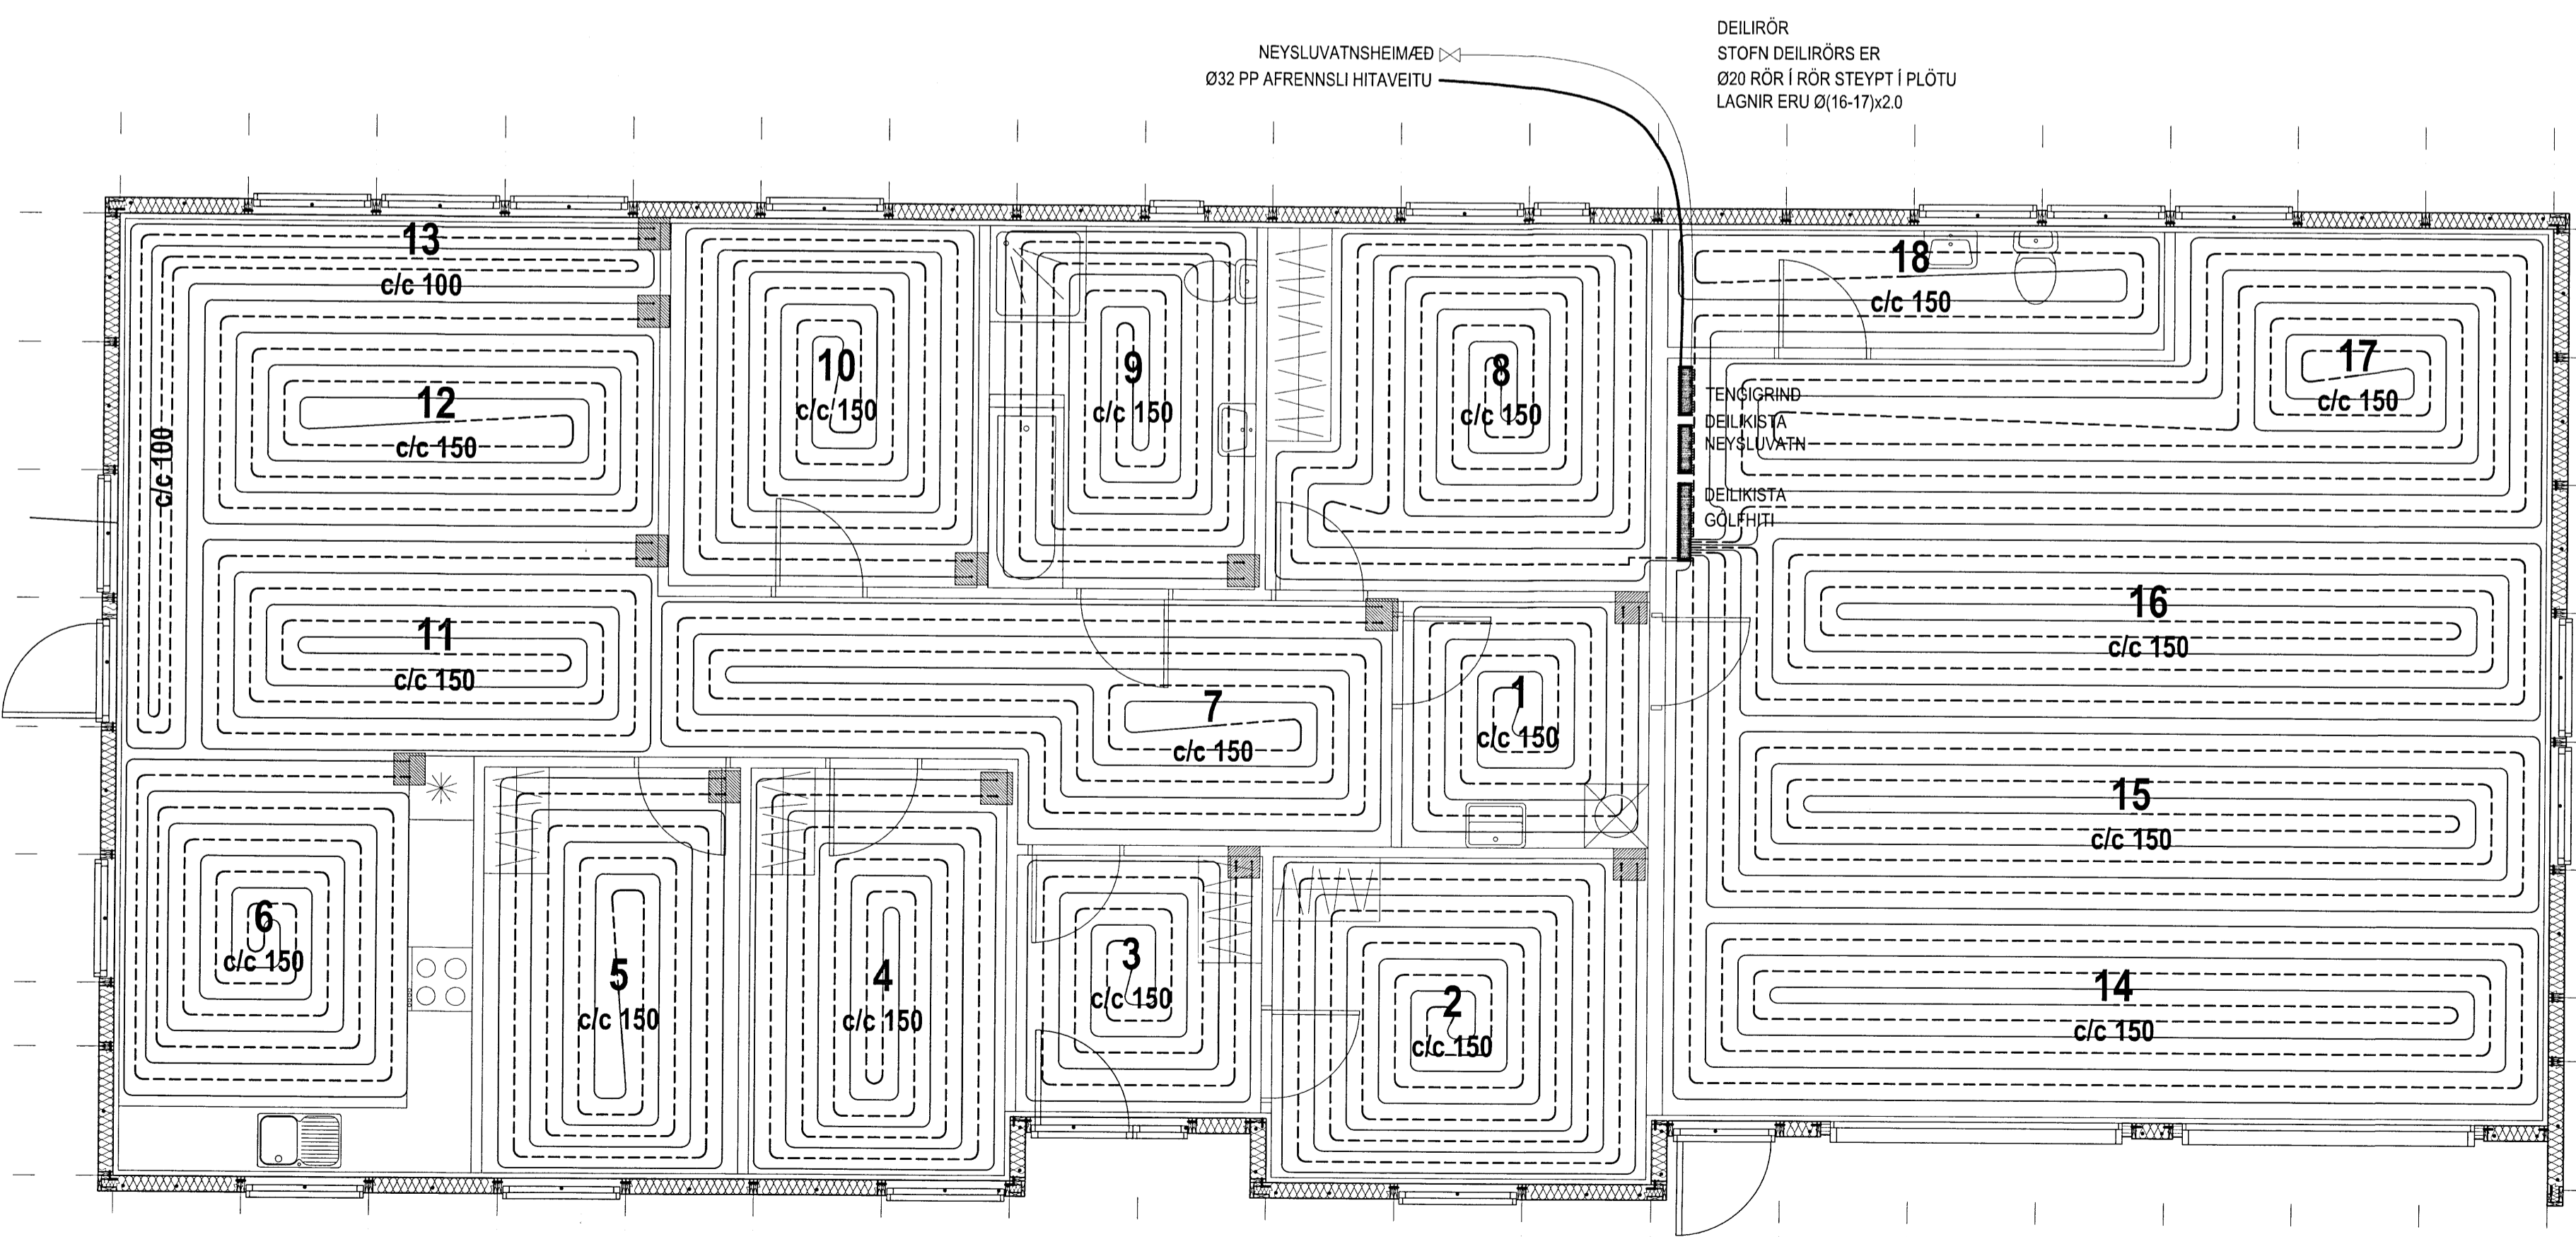

GRUNNMYND GÓLFHITALAGNA
Mkv. 1:50

Skipulags- og byggingarfulltrúi Uppsveita bs.
Yfirfarið
06 MARS 2014
M. P. P. P.
Byggingarfulltrúi

SKÝRINGAR VÍÐ LAGNIR
GÓLFHITALAGNIR:
ÖLL PÍPUMÁL ERU NAFNMÁL Í MM. HITALAGNIR Í ÍBÚÐ ERU Ø16-17x2.0 AQUATHERM GÓLFHITALAGNIR (PB), PE-X EDA ALPEX MED SÚREFNISKÁPU. Í BÍLSKÚR Ø20x2.0 PE-X EDA ALPEX MED SÚREFNISKÁPU. RÖR ERU LÖGÐ Á TAKKAMOTTUR EDA EINAGRUNARMOTTUR MED TREFJSTYRKTUM ÁLDÚK, ÞAR SEM RÖRIN ERU LÖGÐ EFTIR LÍNUM Á DÚKNUM OG HEFTUÐ ÞAR NIÐUR. SÍÐAN ER FLOTAÐ FYRIR MED ANHYDRIT. RÖR Í BÍLSKÚR ERU STEYPT Í 140 MM GÓLFPLÖTU. LAGNIR SKAL FESTA TRYGGILEGA VÍÐ JÄRNAGRIND MED BENSLUM. MILLIBIL BENSLA SKAL EKKI VERA MEIRA EN 0.8 TIL 1.0 METRAR. RÖR SKULU FRAMLIDD SAMKVEMT DIN 4726. HITALAGNIR SKAL ÞRÝSTIPRÓFA MED KÖLDU VATNI Í 3 KLST. VÍÐ 9 BAR ÞRÝSTING OG TAKA SKAL ÞRÝSTINGINN EFTIR 30 MIN. 60 MIN OG SVO Í LOK PRÓFUNARTÍMA. NIÐURSTÖÐUR SKAL SETJA Á MEDFYLGJANDI PRÓFUNARBLAÐ. ALLT LAGNAEFNI SKAL VOTTAD OG VÍÐURKENNT FYRIR NEYSLUVATN OG HITAVEITU AF NÝSKÖPUNARMÍSTÖÐ ÍSLANDS.
LÍNUGERDIR: FRAMRÁS GEISLA (TÚR)
BAKRÁS GEISLA (RETÚR)
ATHUGIÐ:
GERA ÞARF SÉRSTAKAR RÁÐSTAFANIR TIL AÐ VERNDA RÖR ER LEGGJAST UNDIR VEGGI OG SÖKKLA INNRETTINGA.

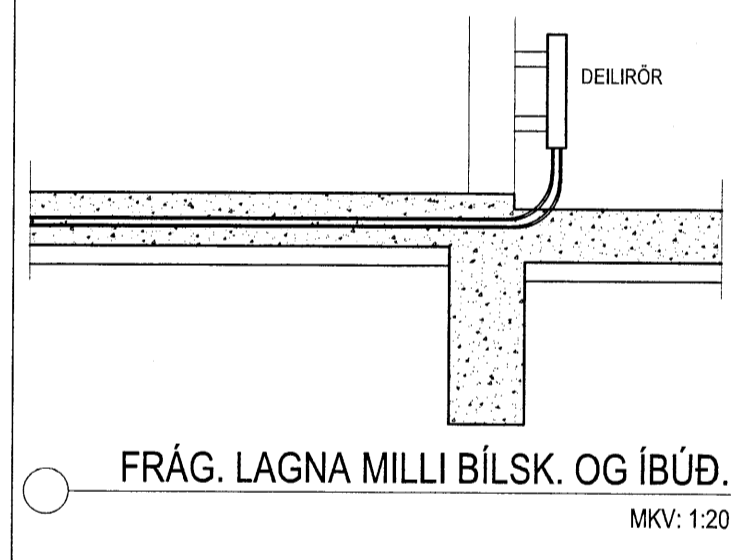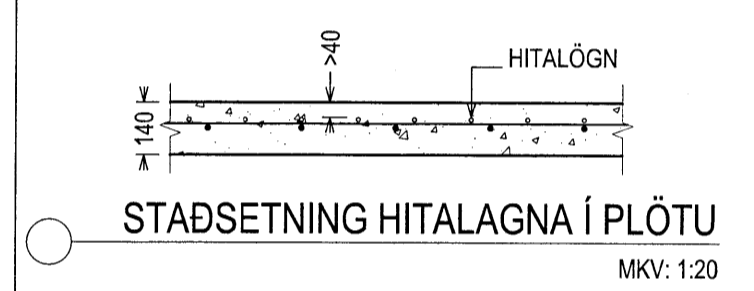

ÚTGAFUFERLI			
ÚTGÁFA NR.	ÚTGEFID DAGS.	ÚTGEFID AF	SKÝRINGAR
U1	12.02.2014	BA	FRUMÚTGÁFA

SGHUS
KLÆNGSSEL

AUSTURVEGI 69 800 SELFOSSÍ
SÍMI 482 3850 FAX 482 3851
NETFANG sghus@sghus.is
VEFFANG www.sghus.is

LAGNIR MKV: ---
GRUNNMYND GÓLFHITALAGNA OG IDRÁTTARRÖRA MKV: 1:50
SKÝRINGAR/SNID MKV: 1:20
DAGS: 12.02.2014
VERKNR: --- HANNAÐ: --- TEIKNAD: BA
SAMBYKKT: SAMBYKKT HÖNNUNARSTJÓRA: 050244-4319