Byggingafulltrúi uppsv. Árnessýslu og Flóahr.

Breytt notkun að hluta

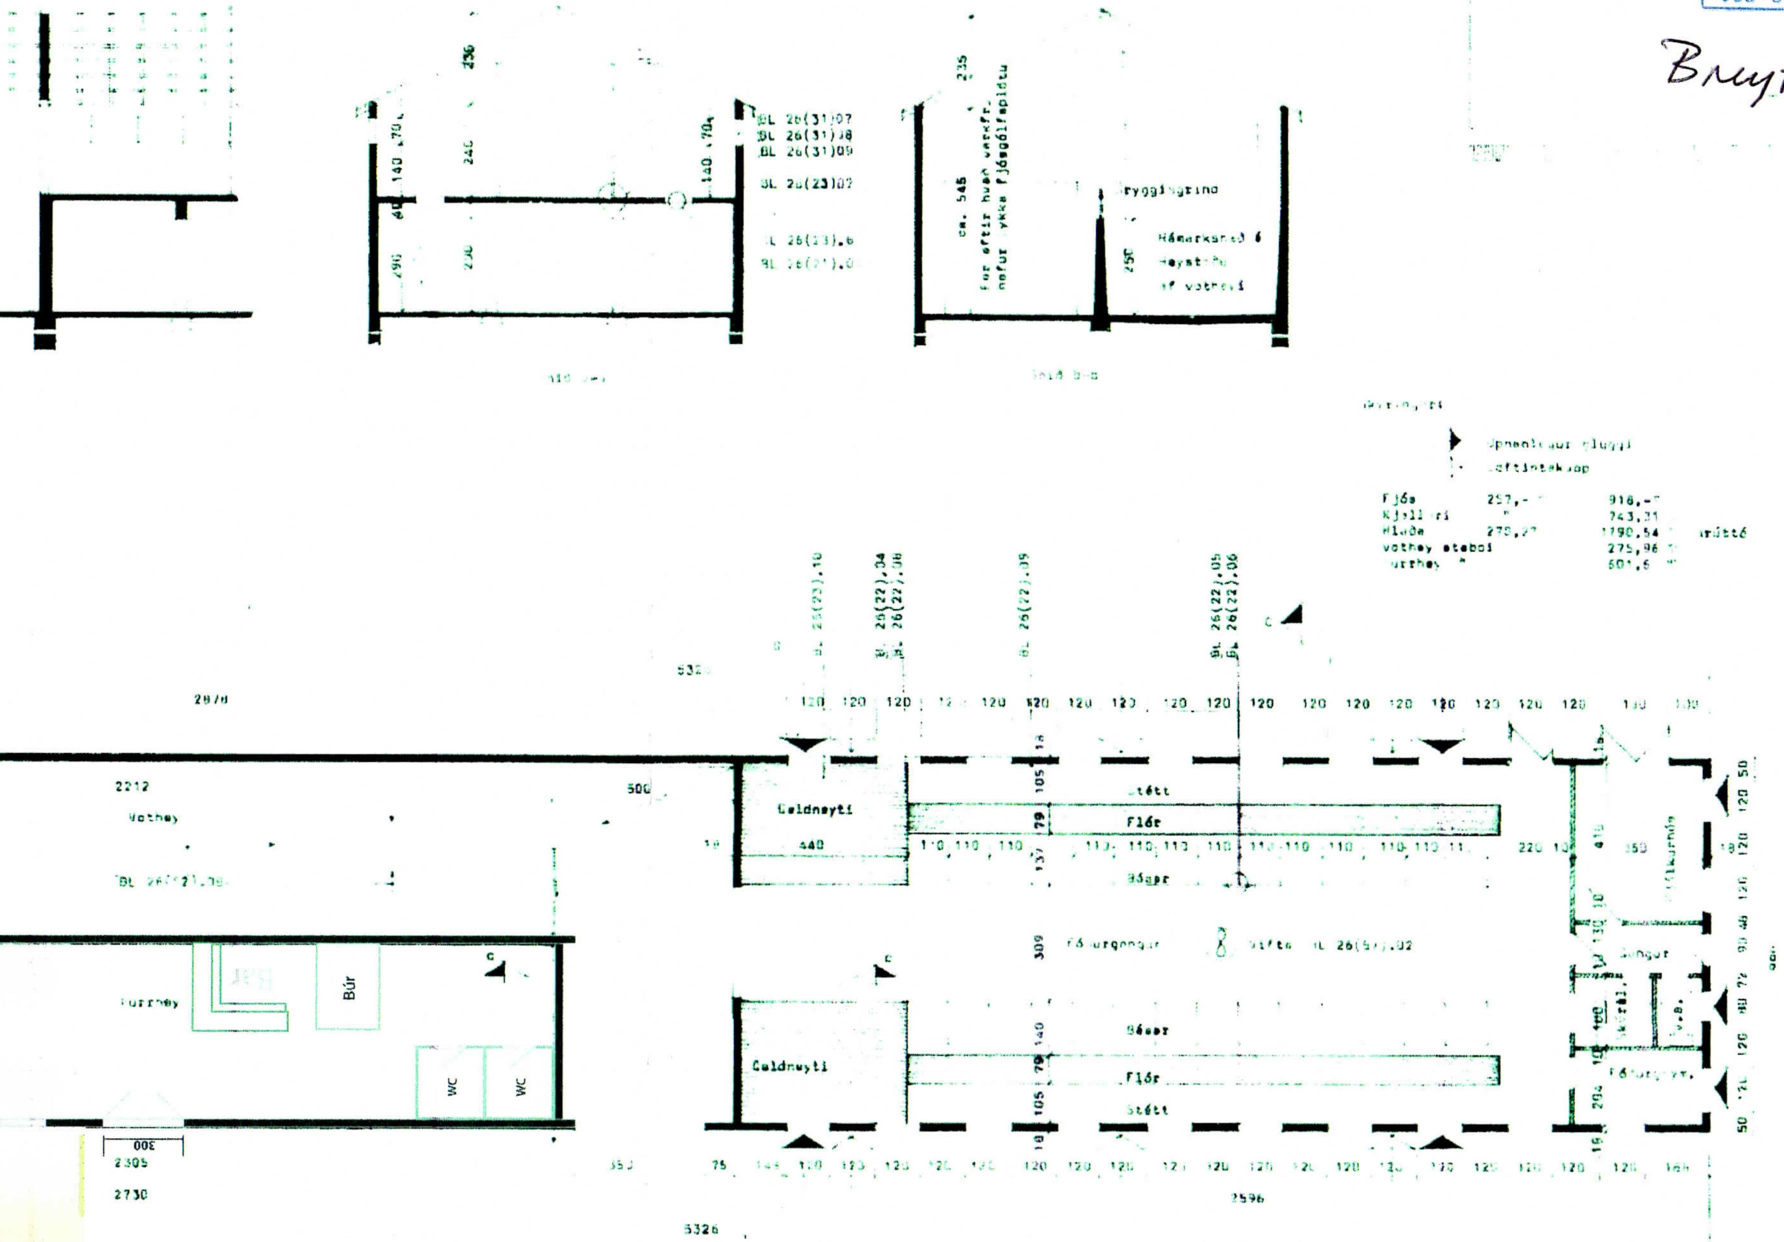

Klem 11.4.79

ÞETTA EINTAK ÓGILT ...
FYRSTA BLAÐ VIÐEIGANDI ...

...TEIKNING, EKKI BYGGINGARTEIKNING

BL BYGGINGASTOFNUN LANDBÚNAÐARINS
LAUGAVEGI 120 REYKJAVÍK

TEIKN. NR. [redacted]
BREYTT FRÁ
MÆLIKVARÐI 1:1...
DAGSETNING
TEIKNAÐ