



8 7 6 V 5 4 3 2 1

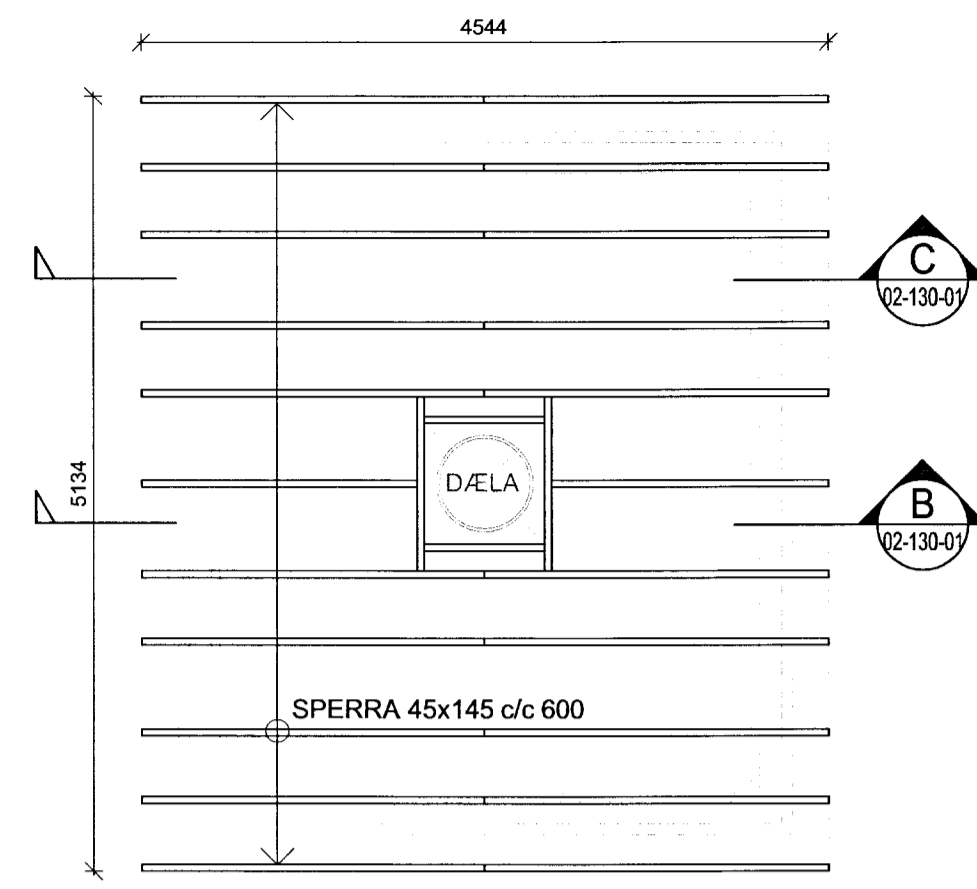

Gat í þak fyrir loftháf.
Loftháfur kemur á þak þannig að miðja hans er beint yfir miðju holutoppis og er nauðsynlegt að vanda staðsetningu hans.

Paksperruplan
M 1:50

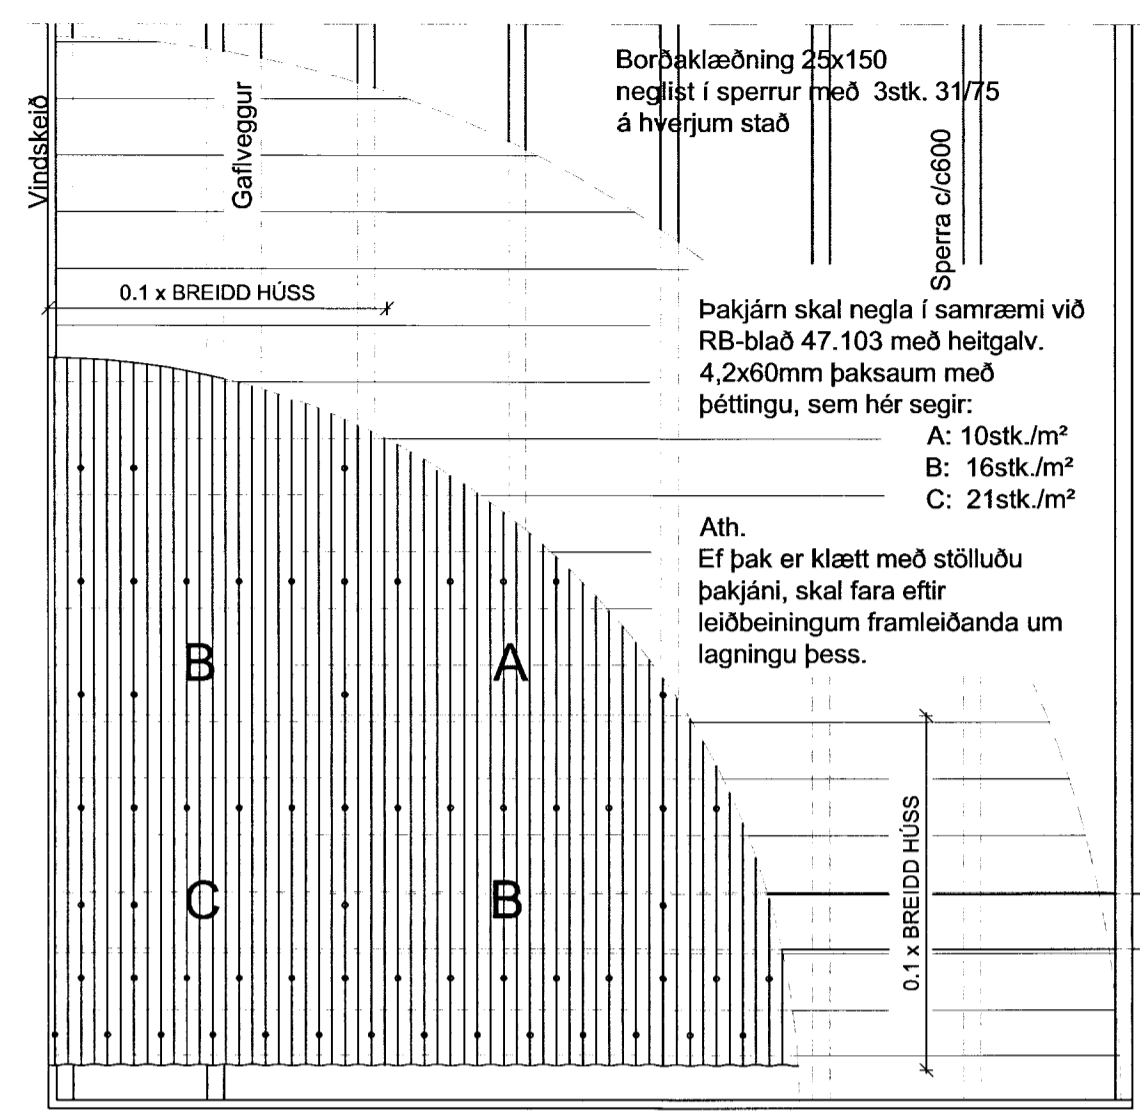

Borðklæðning 25x150
neglist í sperrur með 3stk. 31/75
á hverjum stað

Sperra c/c 600


0.1 x BREIDD HÚSS

þakjám skal negla í samræmi við
RB-blað 47.103 með heitgalv.
4,2x60mm þaksaum með
þéttingu, sem hér segir:

A: 10stk./m²
B: 16stk./m²
C: 21stk./m²


Ath.
Ef þak er klætt með stölluðu
þakjani, skal fara eftir
leiðbeiningum framleiðanda um
lagningu þess.

Negling þakklæðingar
M 1:20

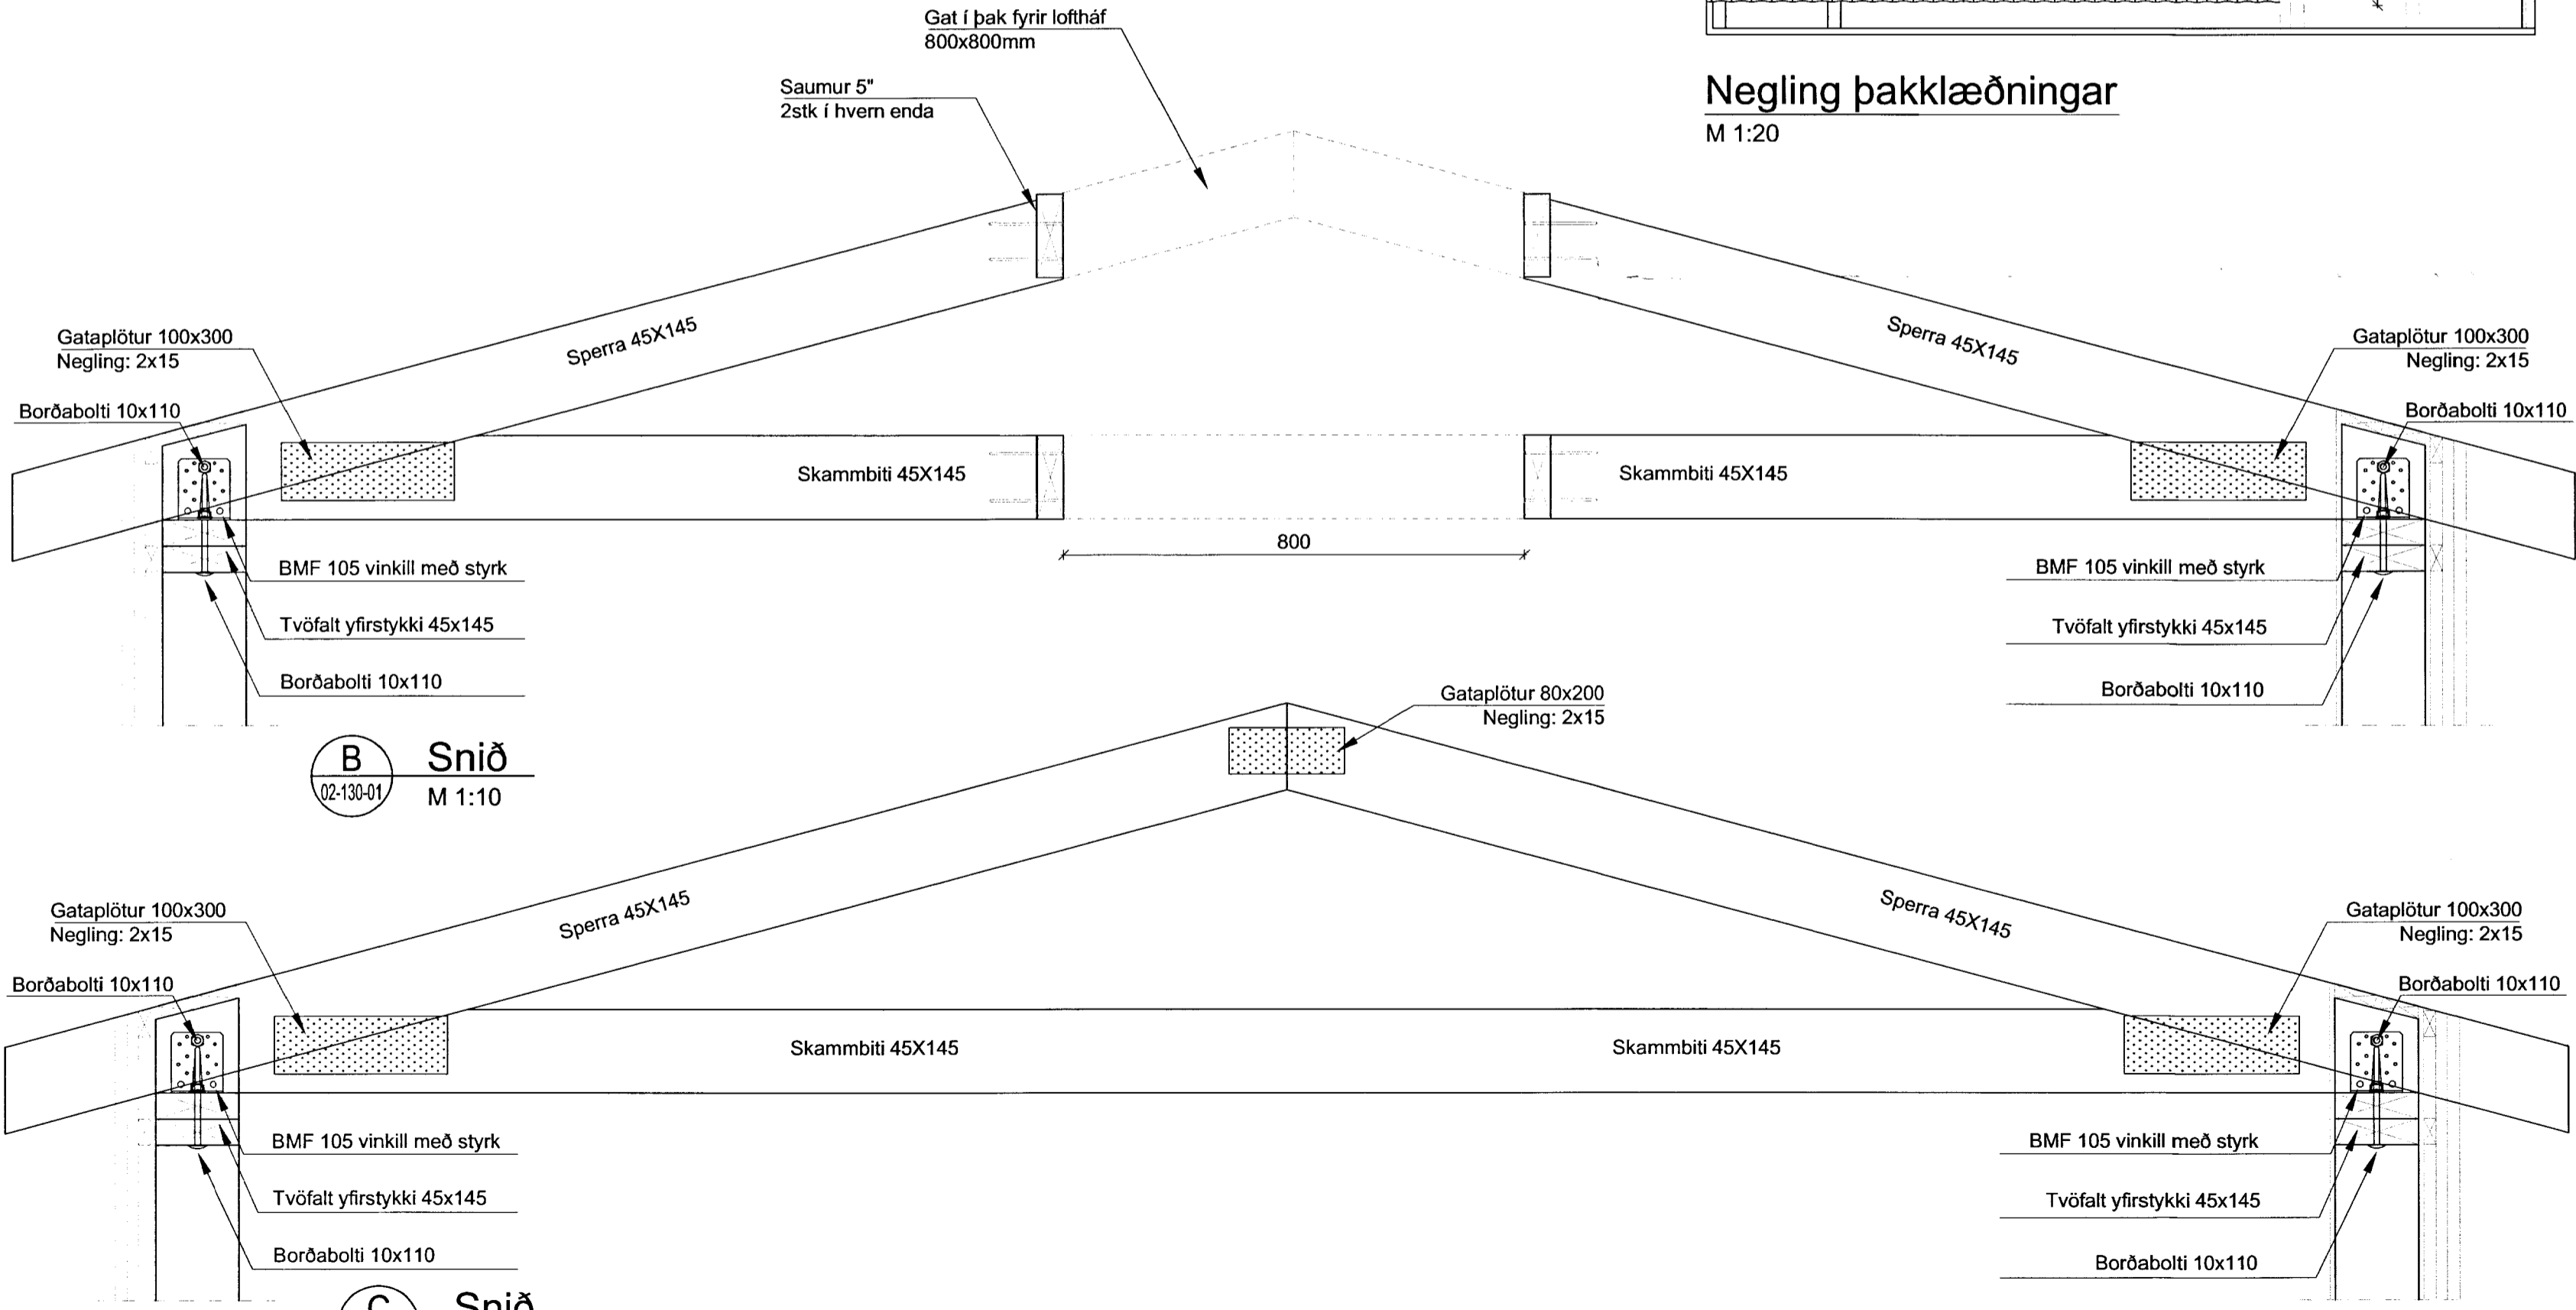

B Snið
M 1:10

C Snið
M 1:10

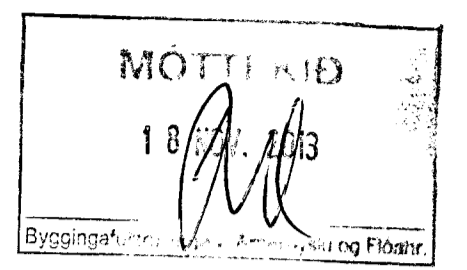

ÚTG. DAGS. ÚTGÁFUFRILL HANNAÐ TEIKN. YFIRF.

**VERKFRÆÐISTOFA
SUÐURLANDS EHF**
Austurvegur 1-5, 800 Selfoss, Sími: 412 6900, Fax: 482 3914, Net: verkud@verkad.is

**LAUGARDÆLUR, DÆLUHÚS 17
FLÓAHREPPI
BURÐARVIRKI
TRÉVIRKI
ÞAKSPERRUPLAN OG SNID
NEGLING ÞAKKLÆÐNINGAR**

TEIKNINÚMÉR	BLADSTÆRD	HANNAÐ:	GH
12077	A2	TEIKNAD:	MJG
02-130-01		YFIRFARID:	GH
DAGS.	MELIKVARDI	ÚTGÁFA	
04.10.2013	1:50 1:20 1:10	A	

SAMPYKKT: *[Signature]*

K:\2012\12077-Borðklæðning-Dæluhús\1\12077-130.dwg