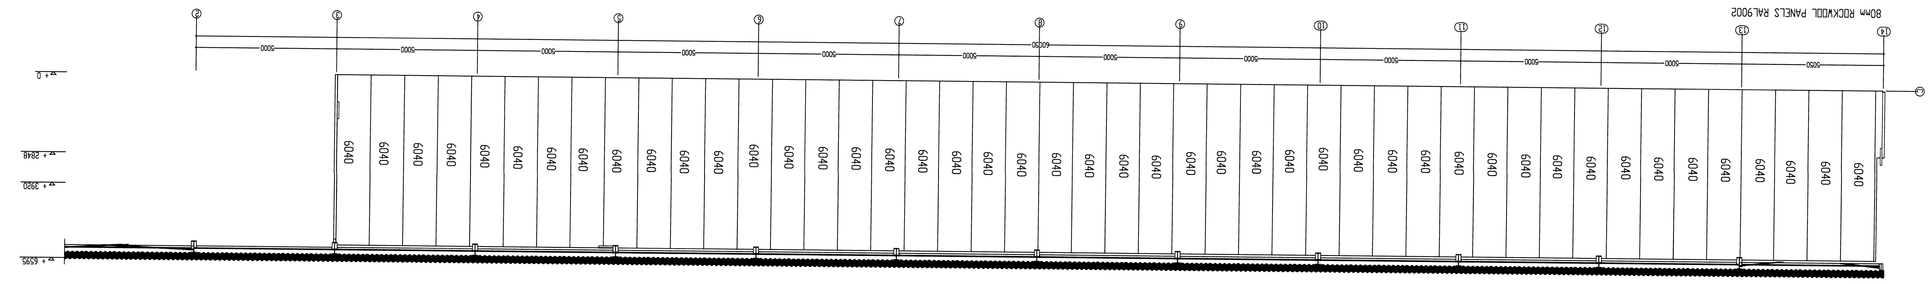

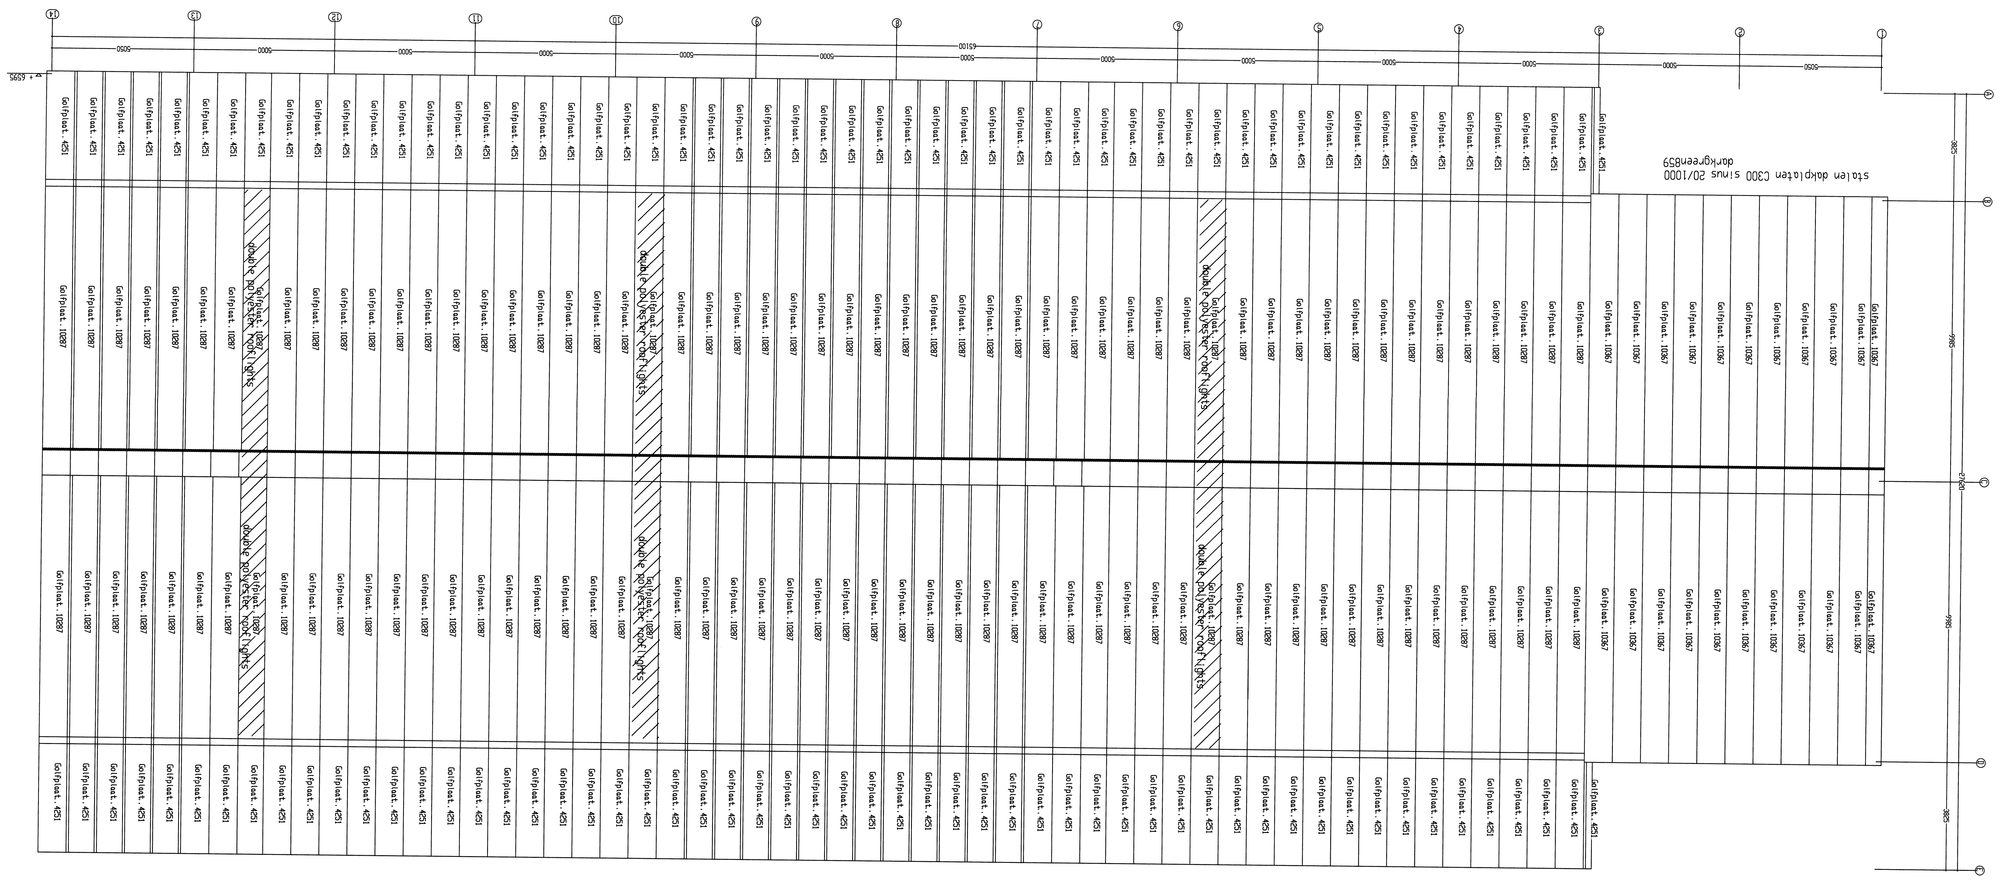

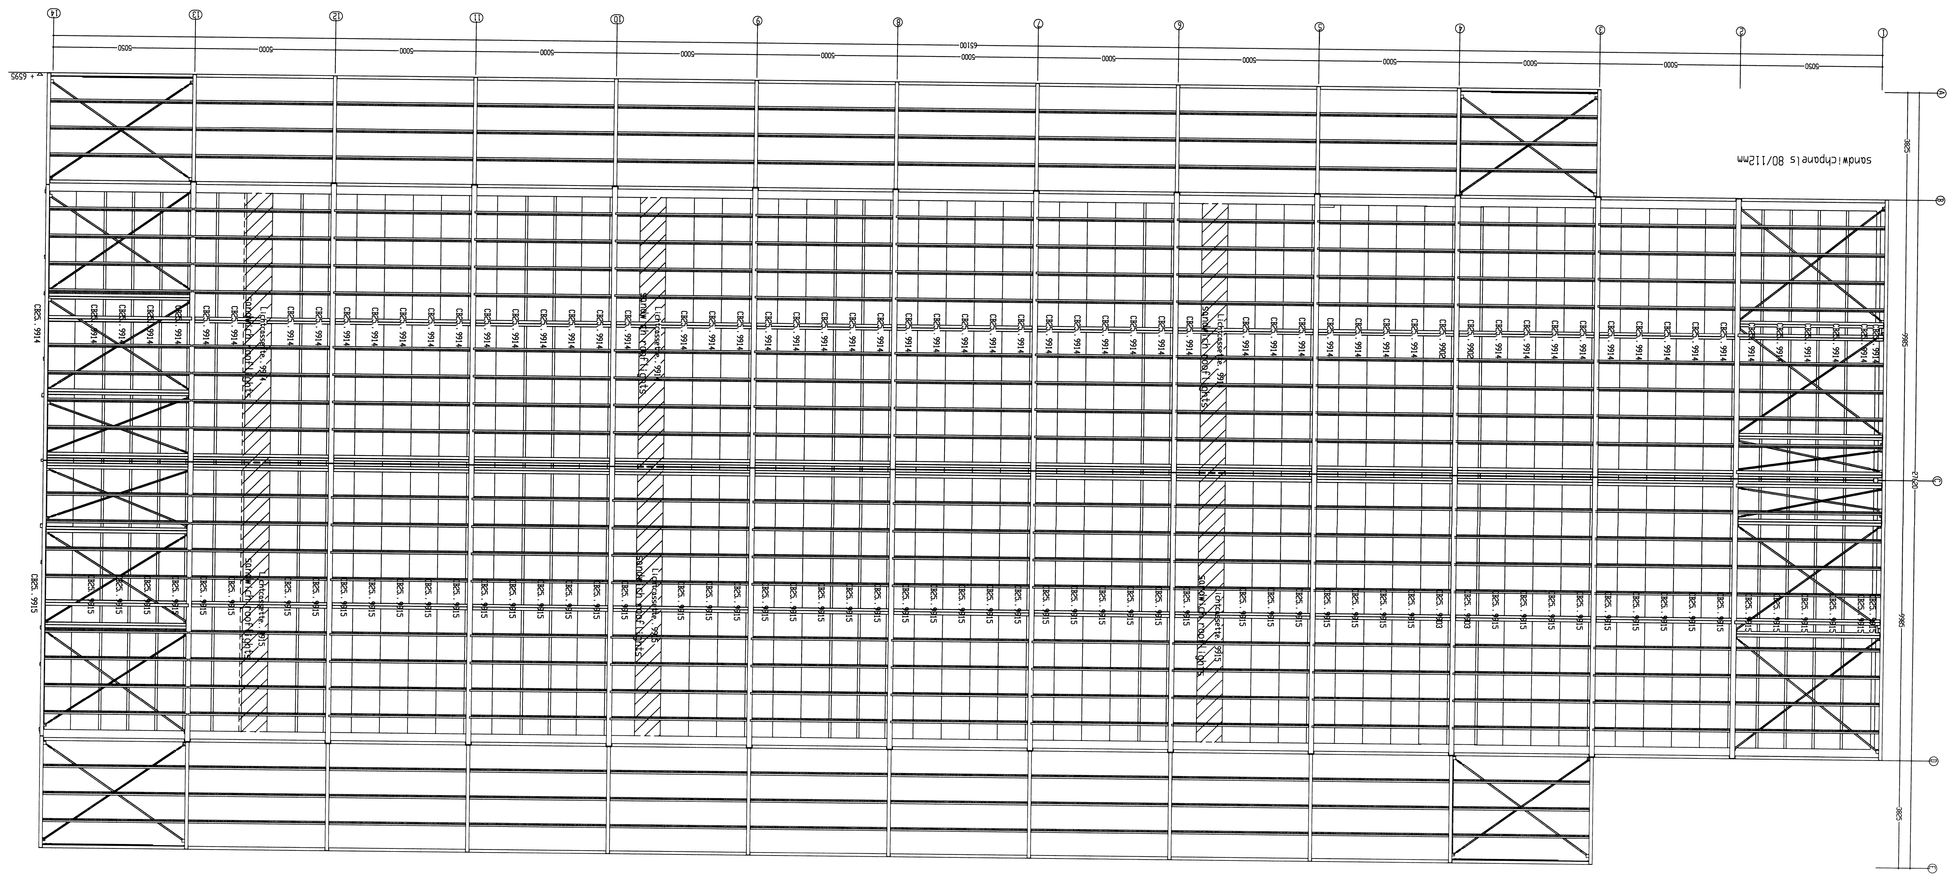

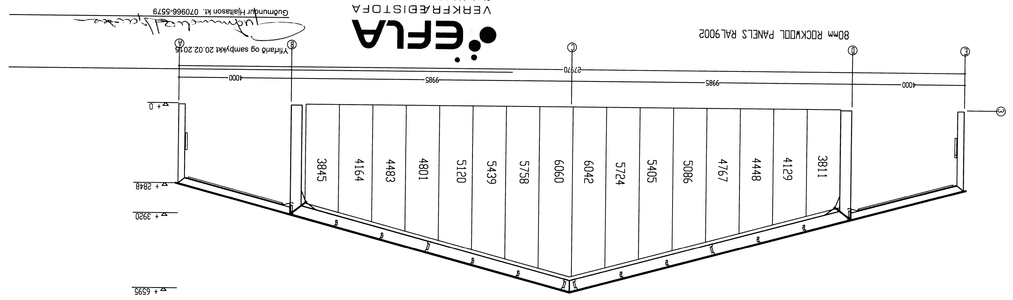

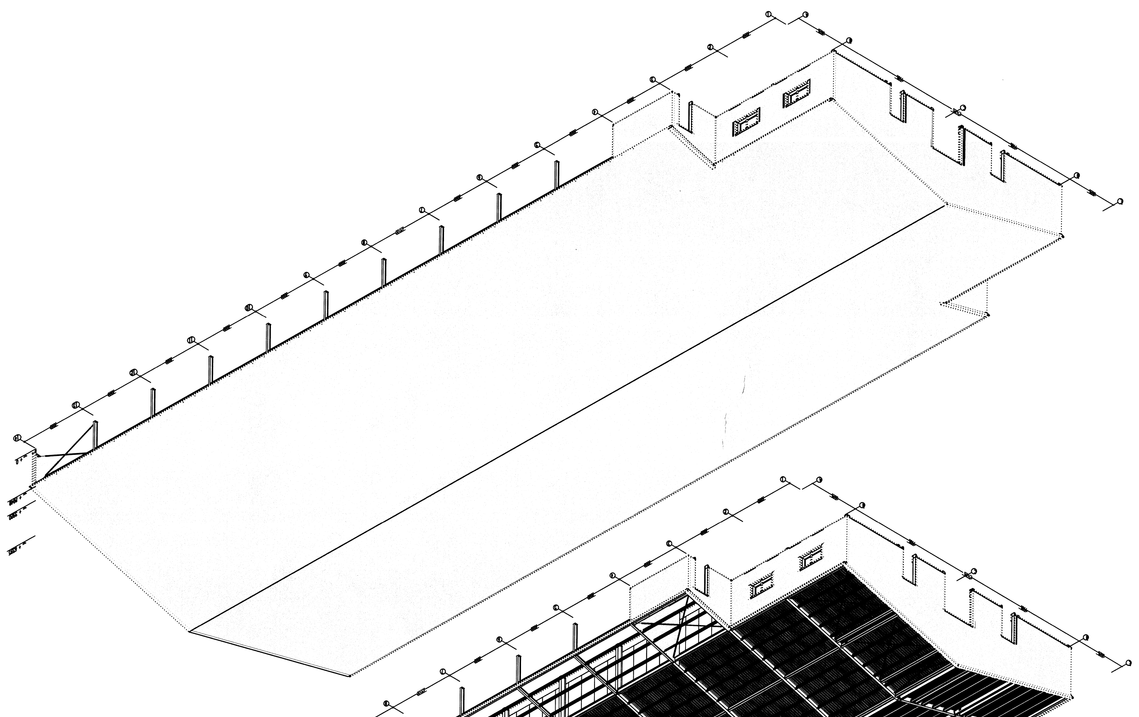

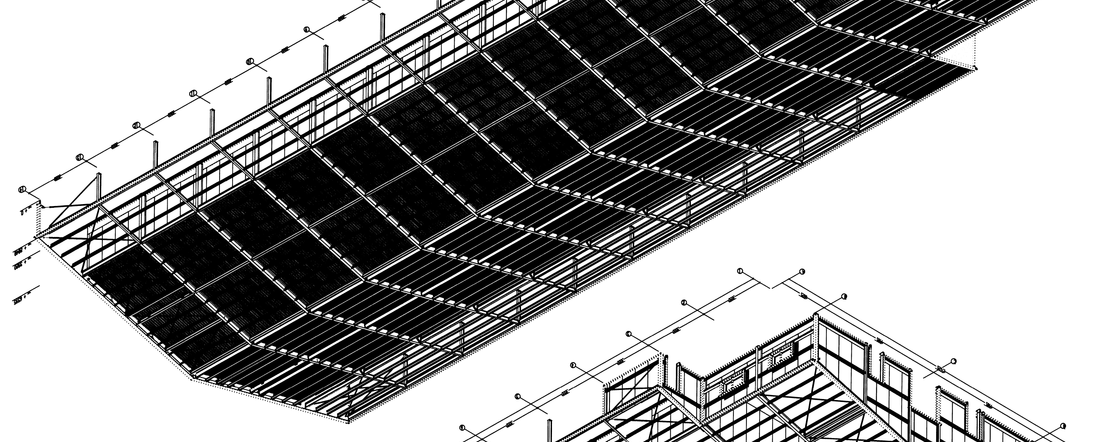

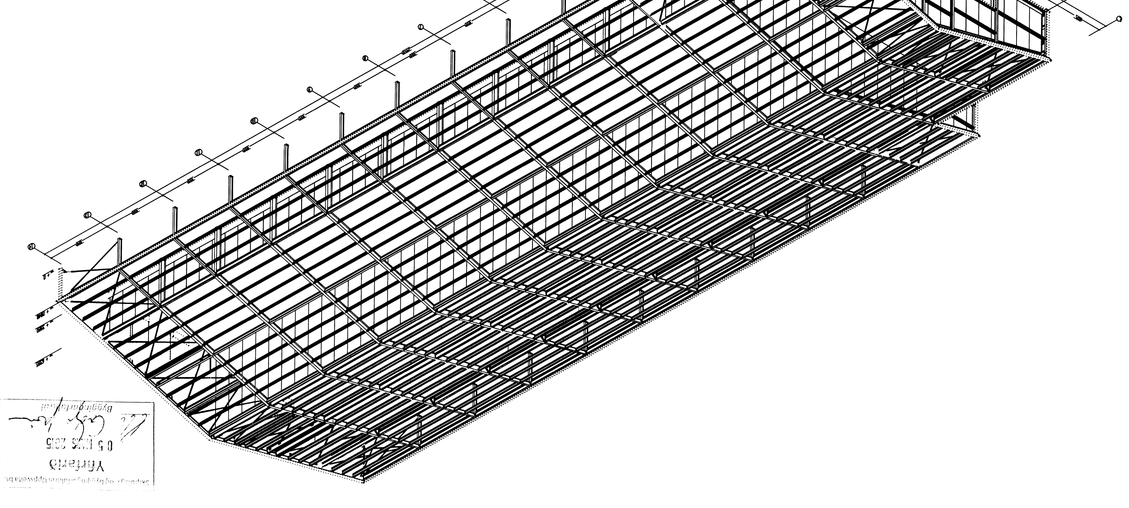


Index	Datum
A	06-02-2015
B	-
C	-
D	-
E	-

Wijziging
-
-
-
-
-

Status
. . .

Tekeningen

2345-018-010-02

Versie
K. V. T.

Datum
20. 01. 2015

HARDEMAN
VEENENDAAL
Telefoon 0318 - 541700
Fax 0318 - 545651
Internet: www.hardeman.nl
Email: tekeningen@hardeman.nl
Postbus 376 3900 AJ VEENENDAAL

Onderwerp
ROOF DRAWING

Tekeningnr. 5802-4 BZ_DAK

EFLA
VERKFRÆÐISTOFA
Sími: 412 6000 www.efla.is
Yfirfærð og samþykkt 20.02.2015

