



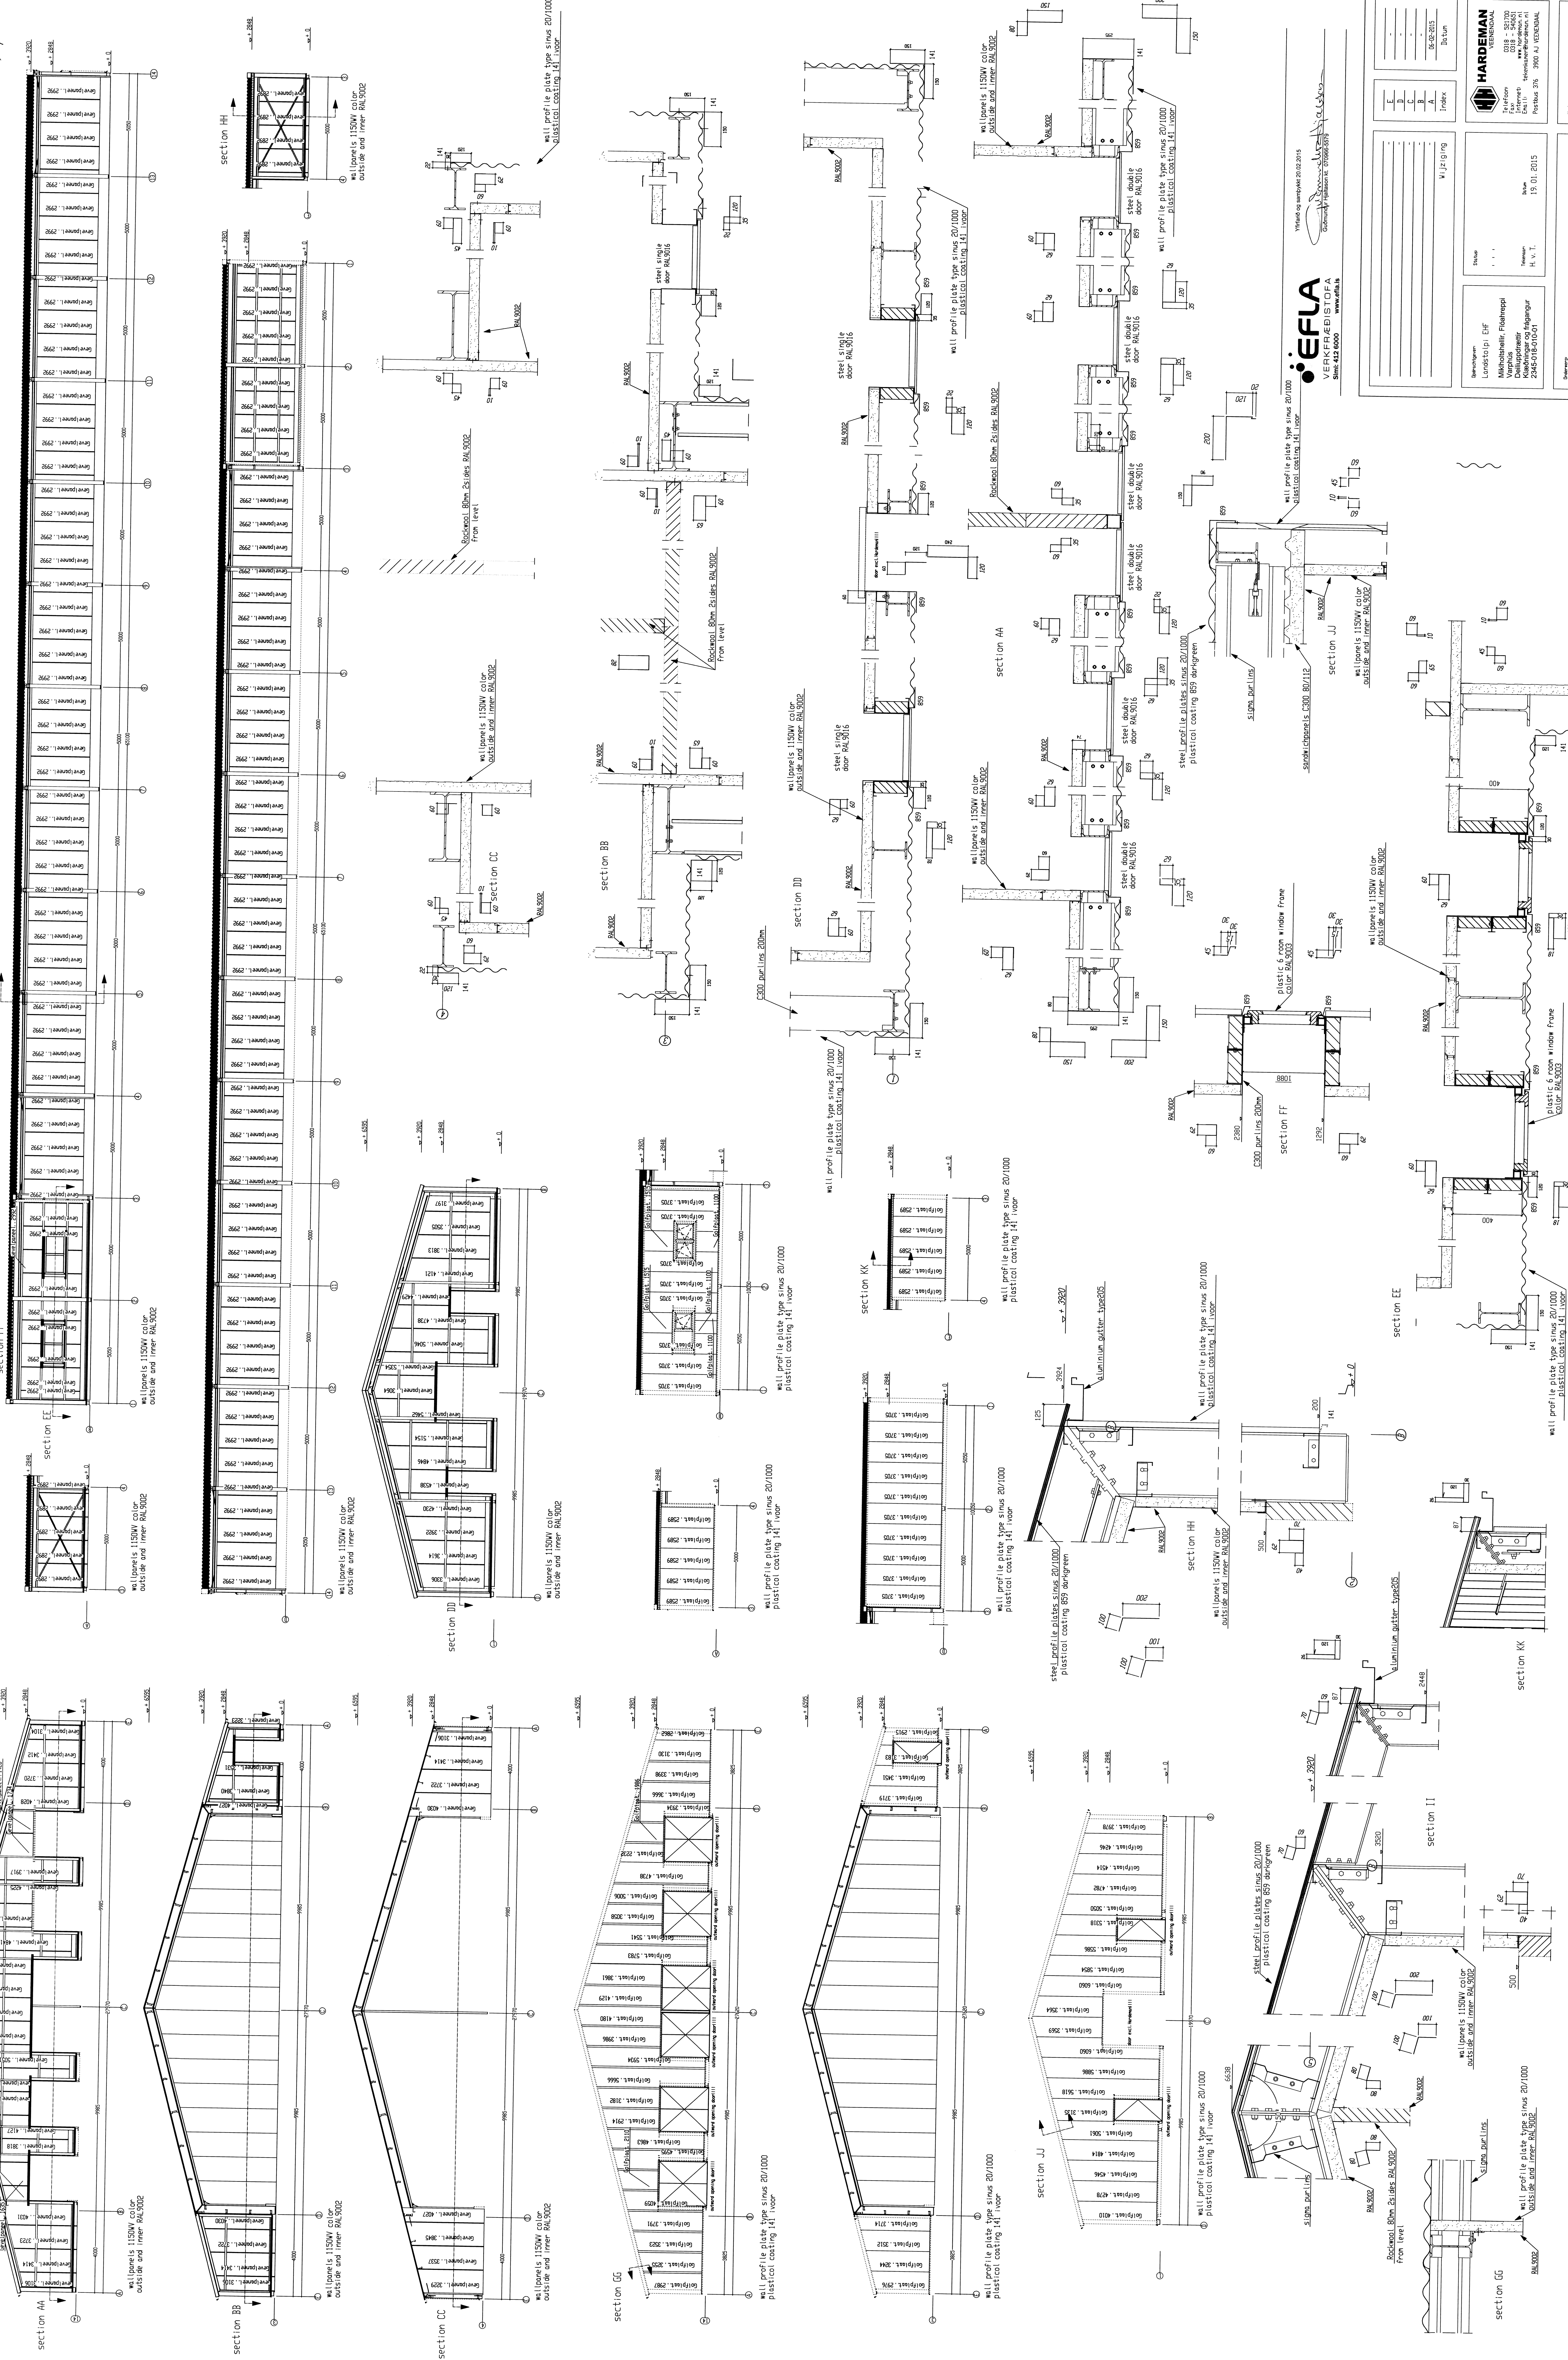

EFLA


<p>WALL DRAWING</p>	