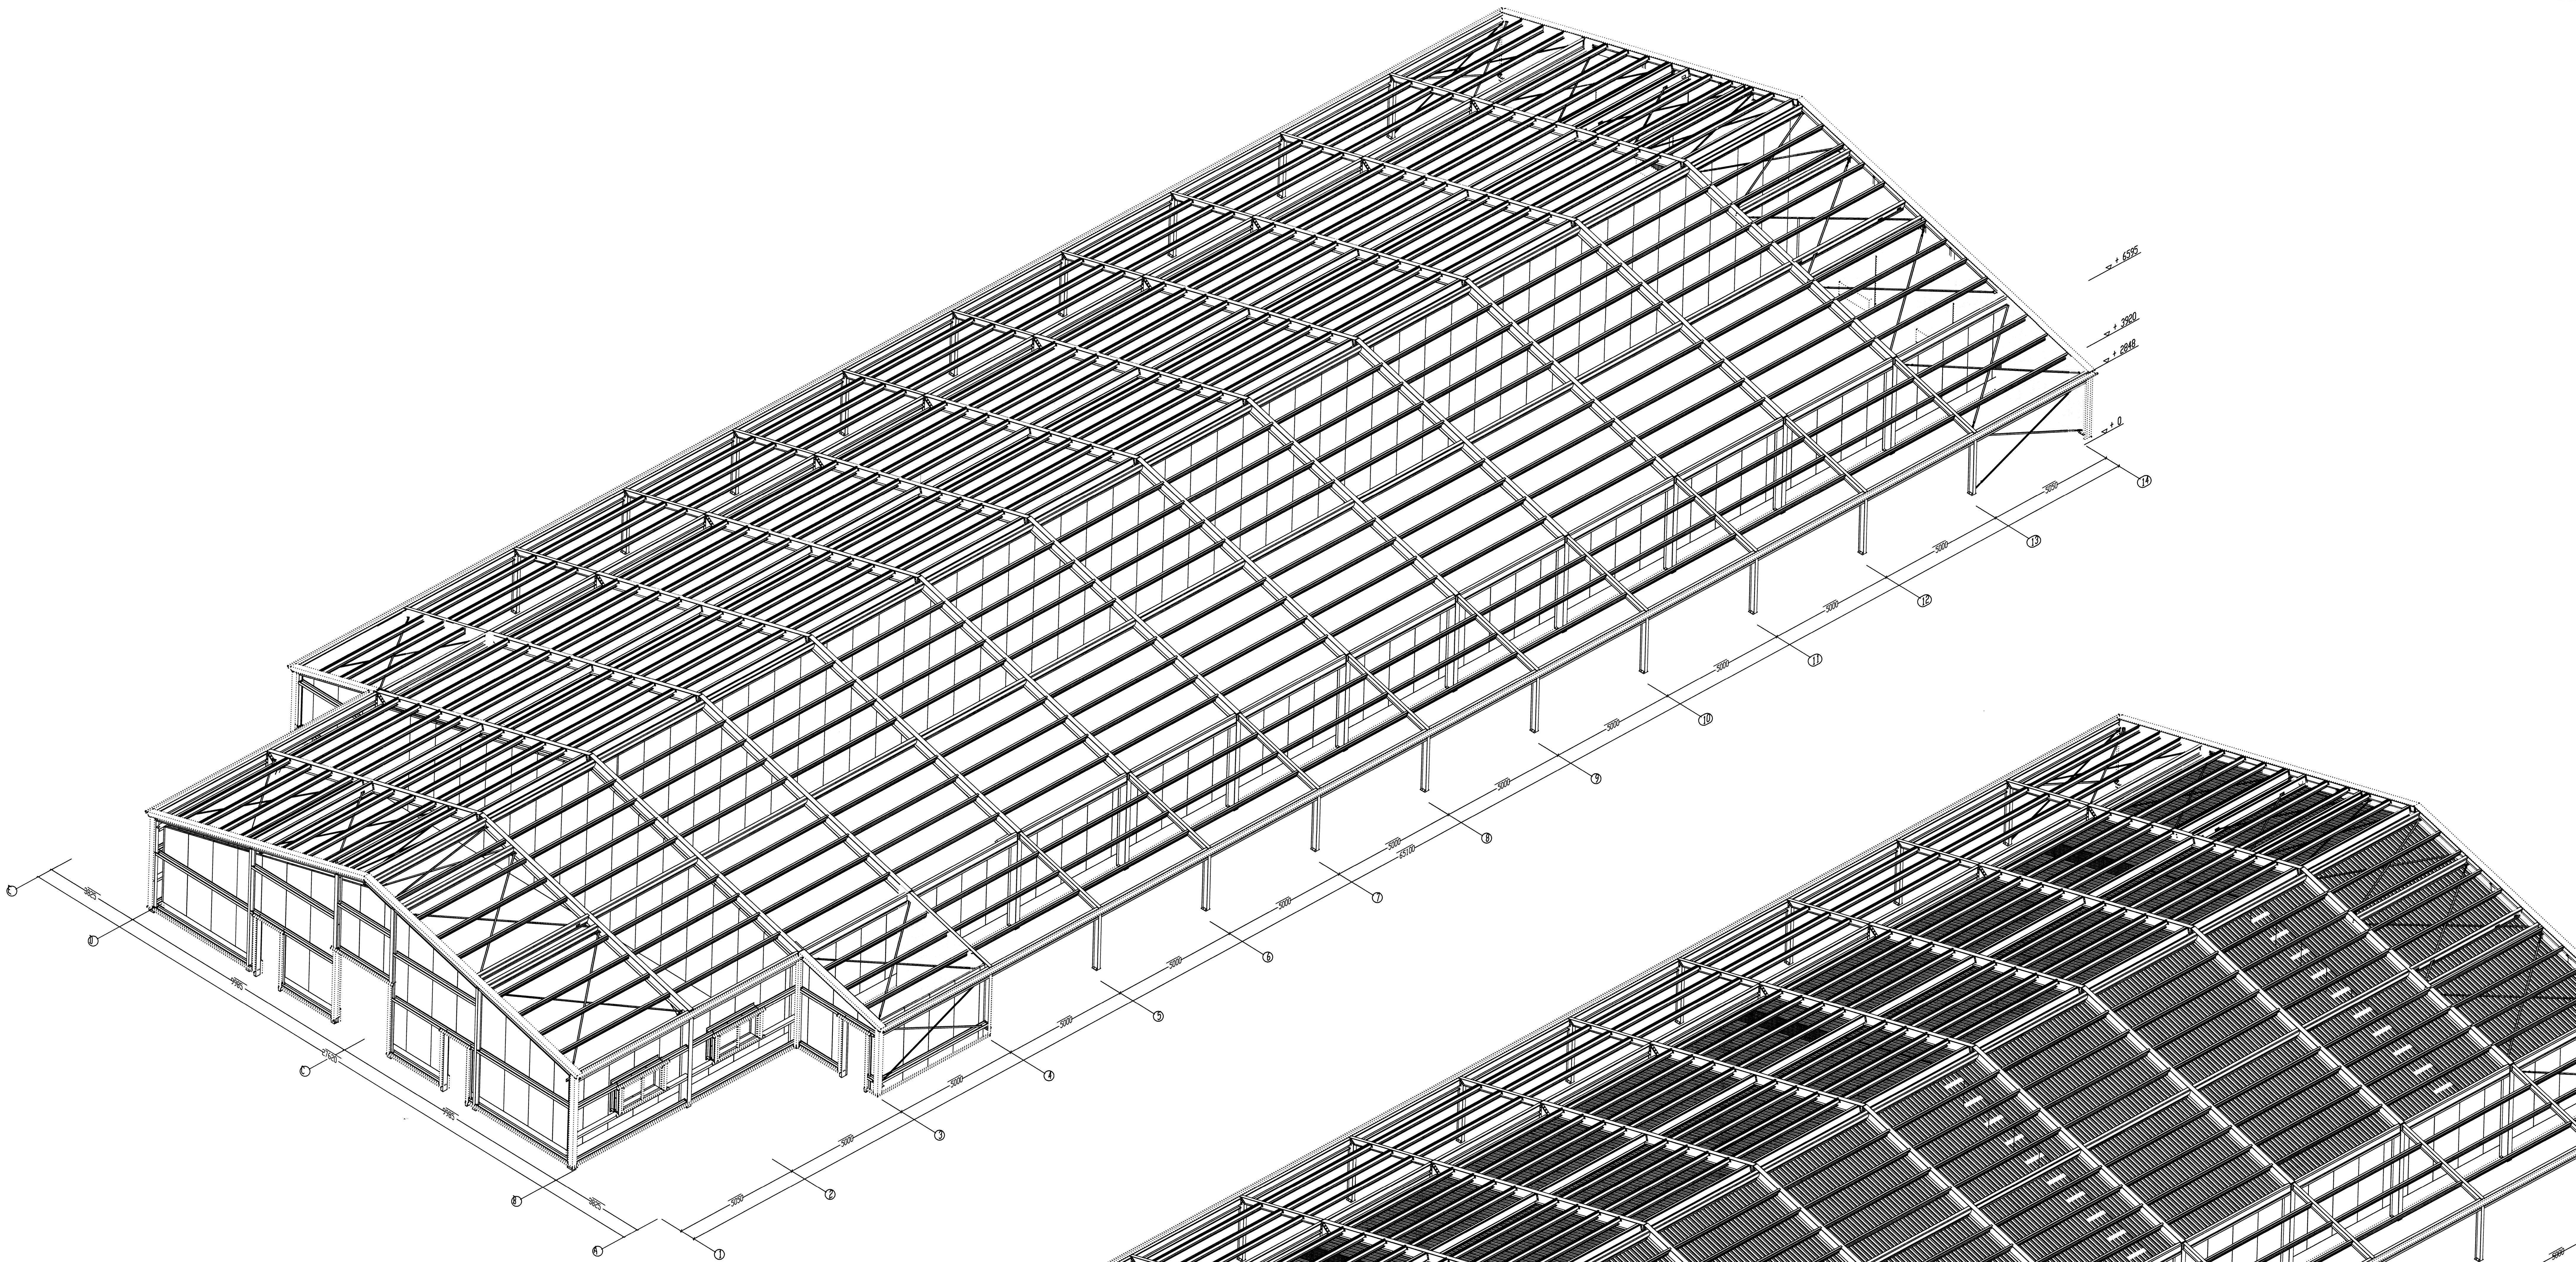

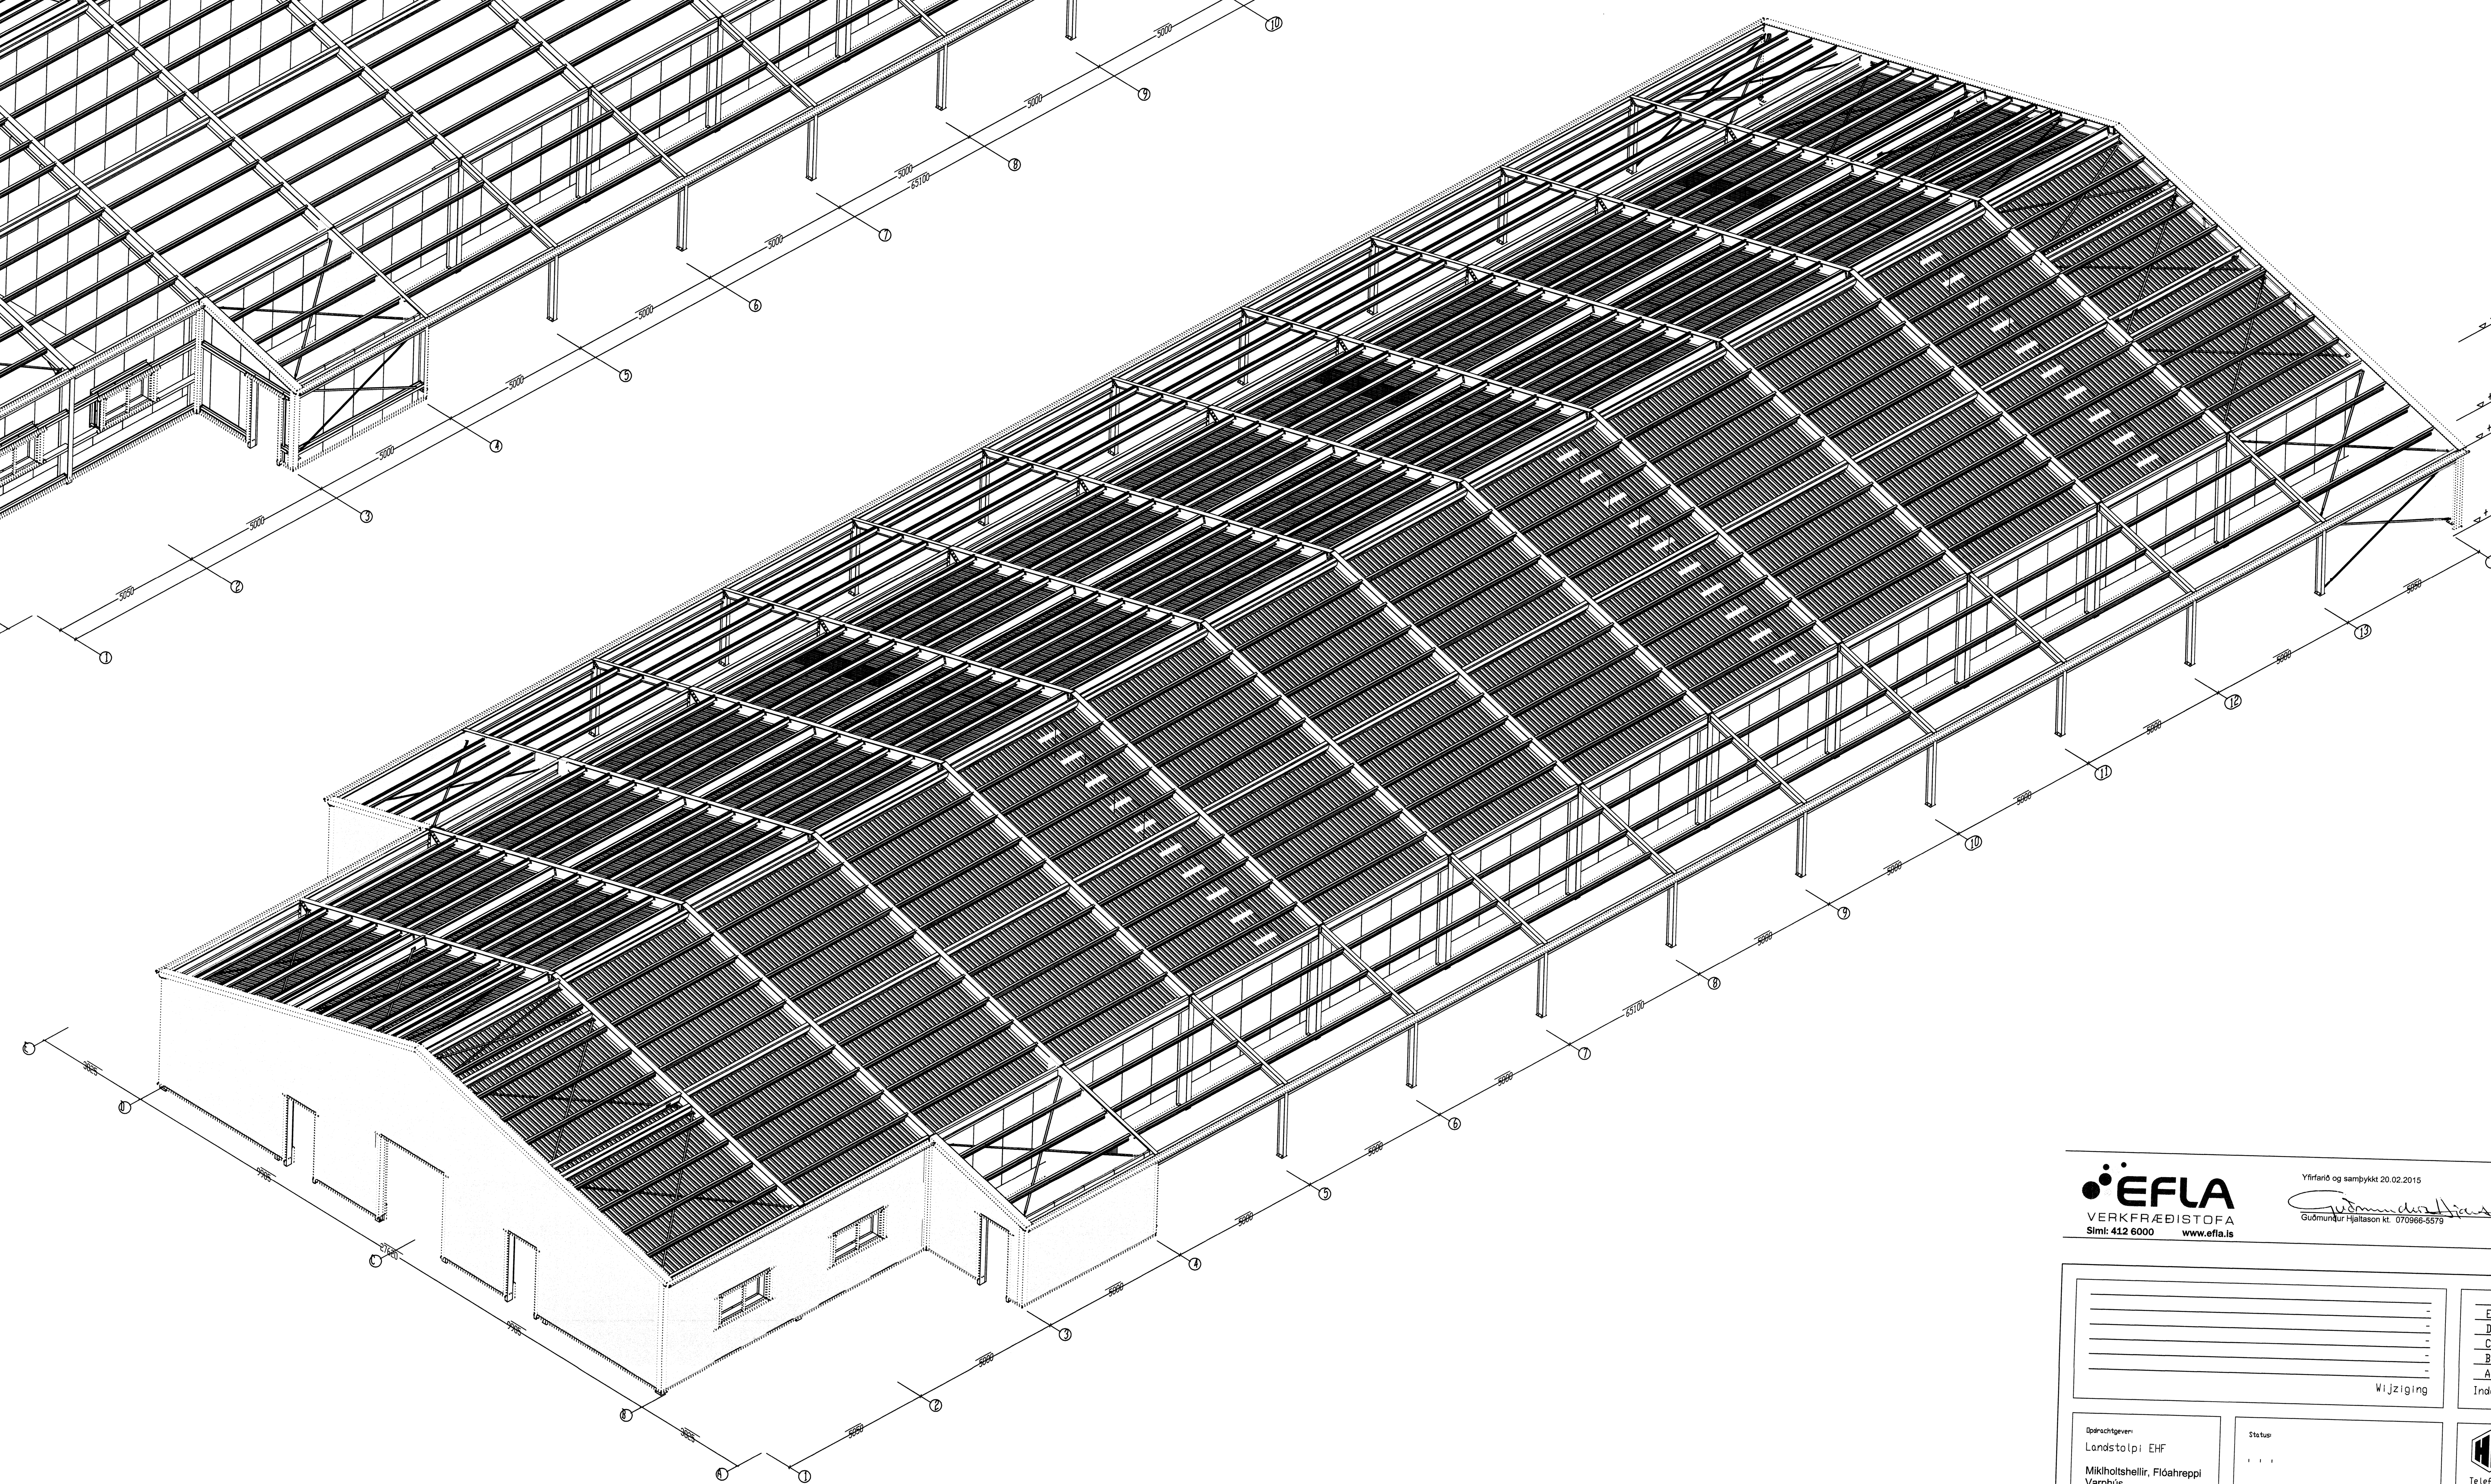

EFLA
VERKFRÆÐISTOFA
Sími: 412 6000 www.efla.is

Yfirfarið og samþykkt 20.02.2015
Guðmundur Hjaltason kt. 070966-5579

Wijziging	Index	Datum
	E	-
	D	-
	C	-
	B	-
	A	06-02-2015

Opdrachtgever: Landstolpi EHF
Mikholtshellir, Flóahreppi
Varphús
Deiliuppdrættir
Klæðningar og frágangur
2345-018-010-03

Status: - - -
Tekenaar: H. v. T.
Datum: 20. 01. 2015

HARDEMAN VEENENDAAL
Telefoon: 0318 - 521700
Fax: 0318 - 540651
Internet: www.hardeman.nl
Email: tekenkamer@hardeman.nl
Postbus 376 3900 AJ VEENENDAAL

Onderwerp: PERSPECTIVE
Werknummer: 58024
Bladnummer: B3_PERS