


24.2.2015

ADALHÖNNUBUR  
 ÚTG. DAGS ÚTGAUFERILL HANNAÐ TEKN. YFIRF.

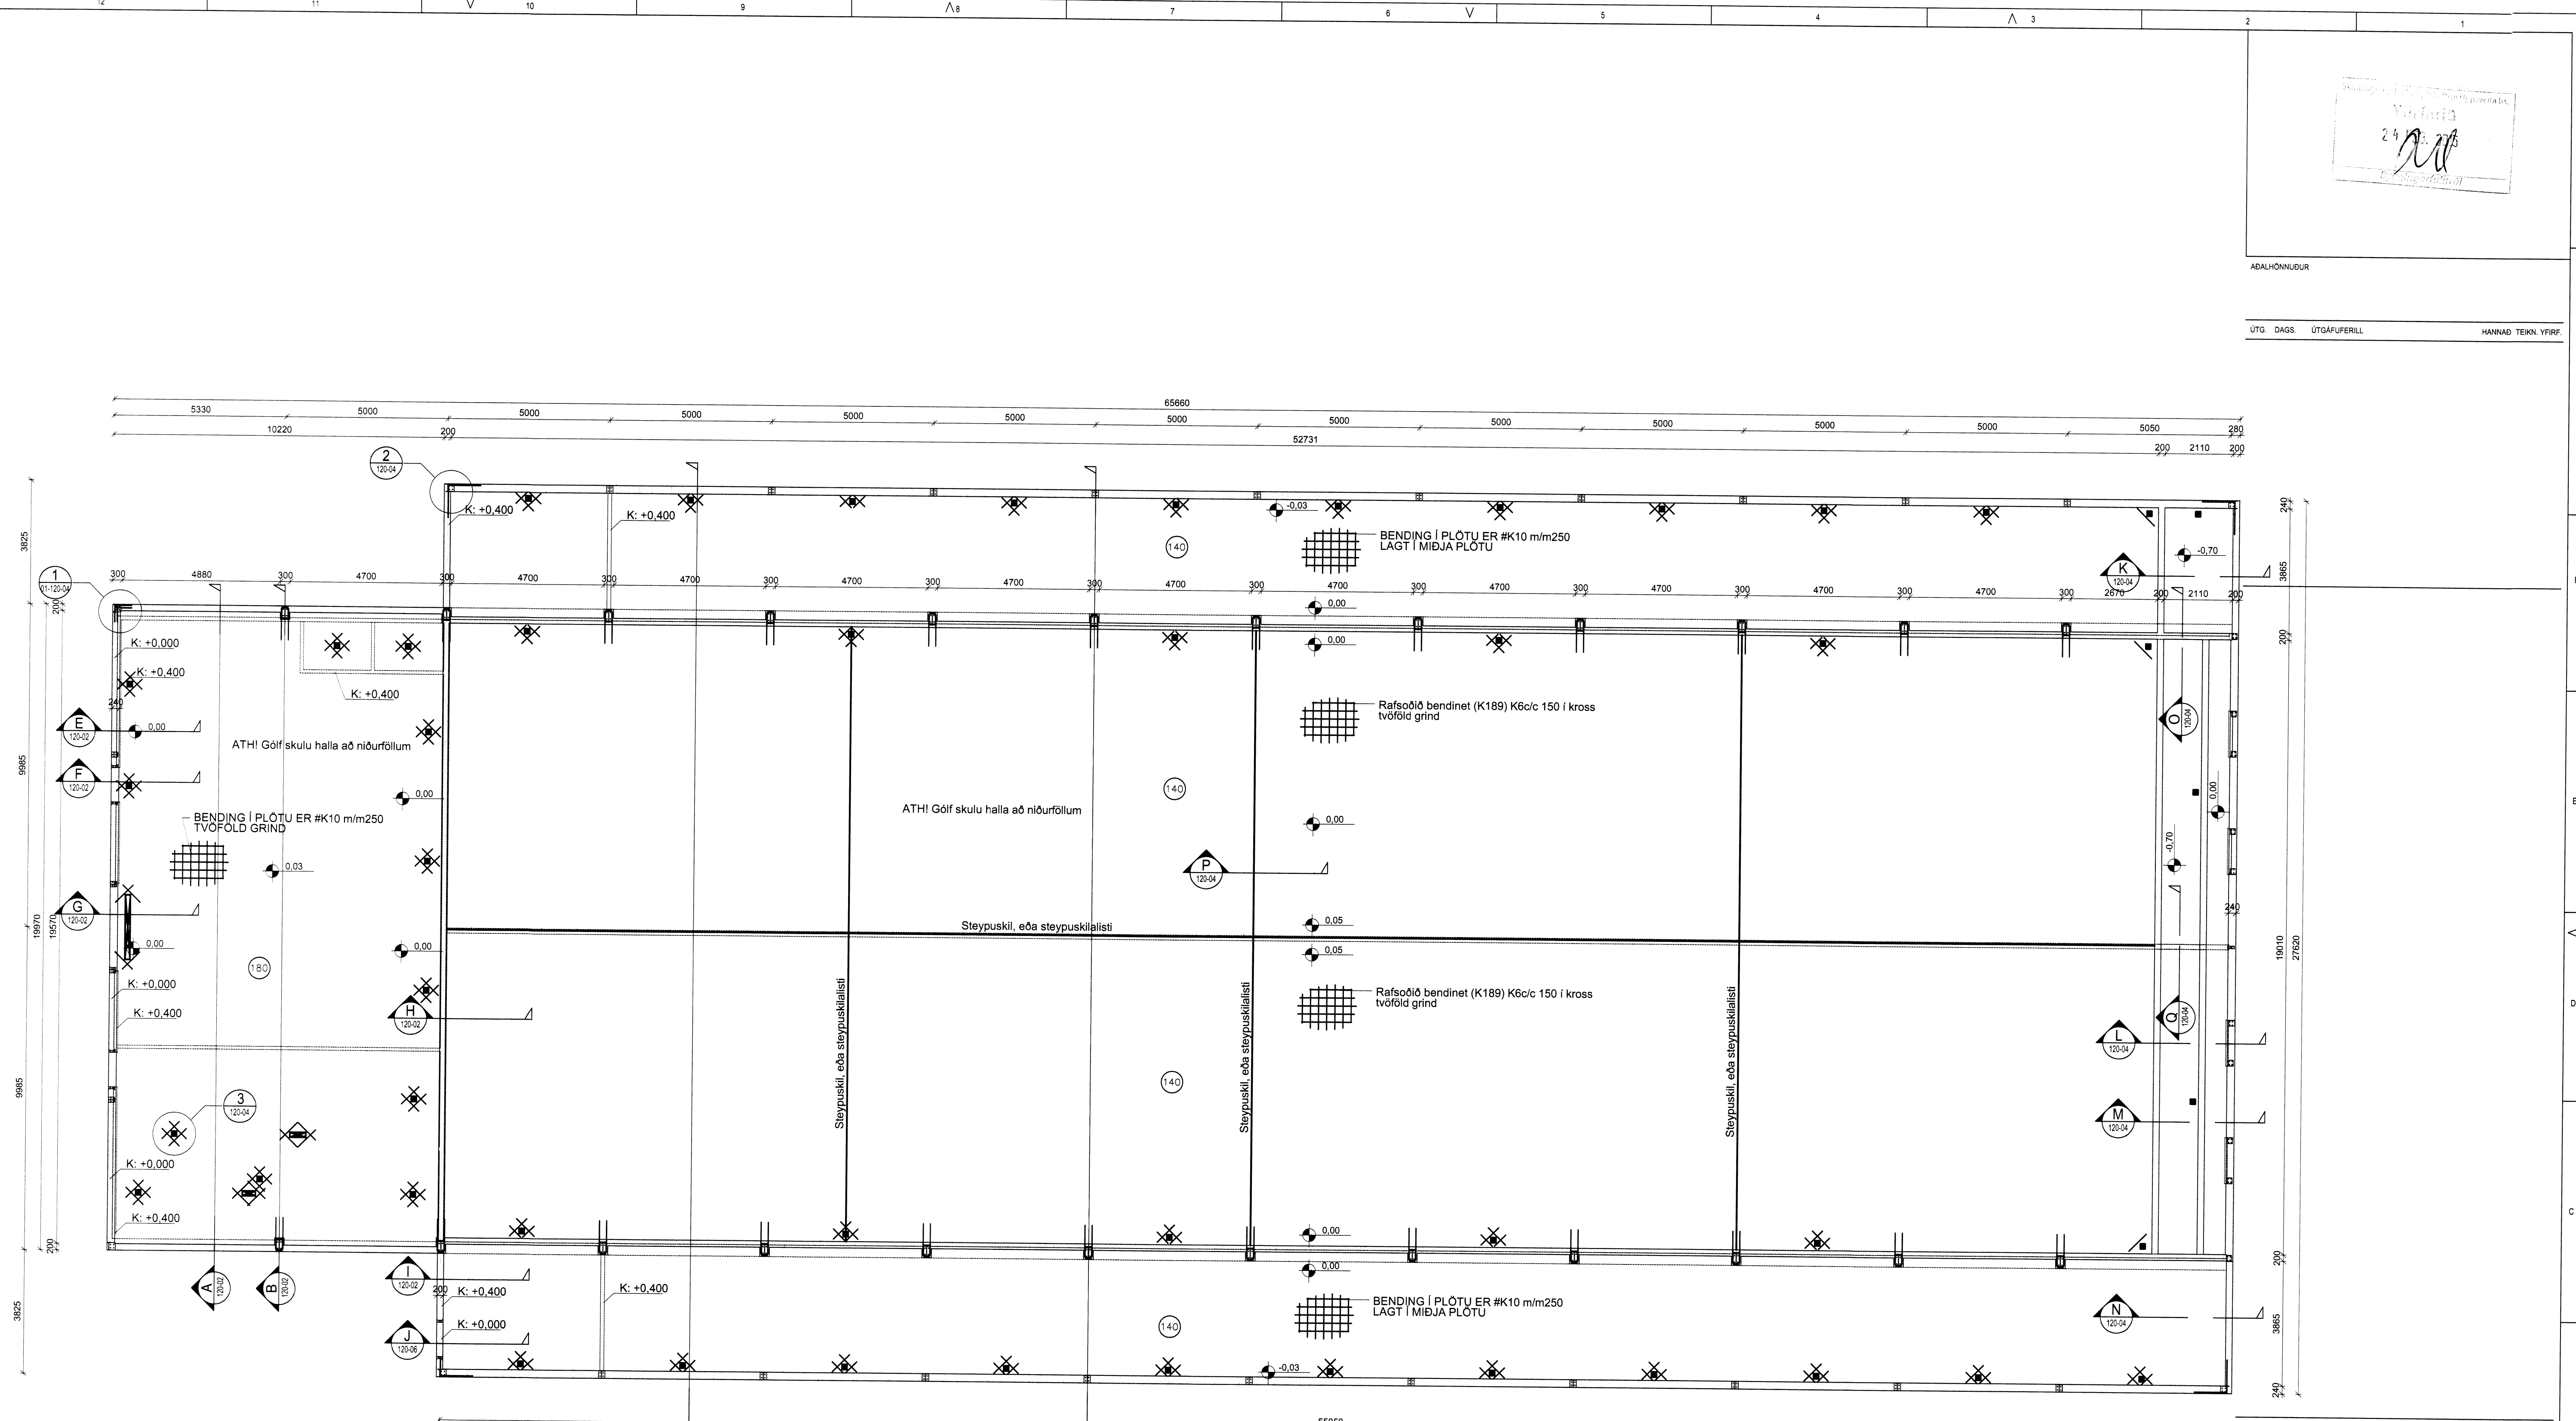

Grunnmynd sökklar og plötu  
 M 1:100



Miklholtshellir, Flóahreppi  
 Varphús  
 Burðarvirki

Sökklar og botnplata  
 Grunnmynd og snið

TEKNIJNÖMUR	BLAÐSTÆRD	HANNAÐ	GH
2345-018	A1	TEKNAD:	GH
120-01	YFIRFARID:		
DAGS	MÆLIKVARID	ÚTGAFU	
13.2.2015	1:100	A	
SAMRÝKT:	<i>Guðmundur Hjaltason</i>		
Kennitala:	Guðmundur Hjaltason kt. 070966-5579		

O:\Landslagi ehf.\2345018\_Miklholtshellir - Varphús\09\_Tekningar\2345-018-120.dwg