




AA Snið
M 1:50

Siturlagnir, skv. sémynd.
Rotþró 3ja höf 3600.
Fyrsta höf sé u.þ.b. helmingur rúmmáts.
Rotþró skal grafa niður á frostfrían jarðveg. Öll samskeyti séu þétt. Loftþræsting komi á þró.
Fólki er bent á að nota hrafnslagi sem eru lífrænir þ.e. valda rotuninni í rotþrónni ekki skaða.
Haga ber niðurstöðuningu og frágangi rotþróar skv. fyrirmælum framleiðanda.
Gera skal viðeigandi ráðstafanir til að lækka grunnvatnsstöðu umhverfis rotþró og siturlögn ef með þarf.

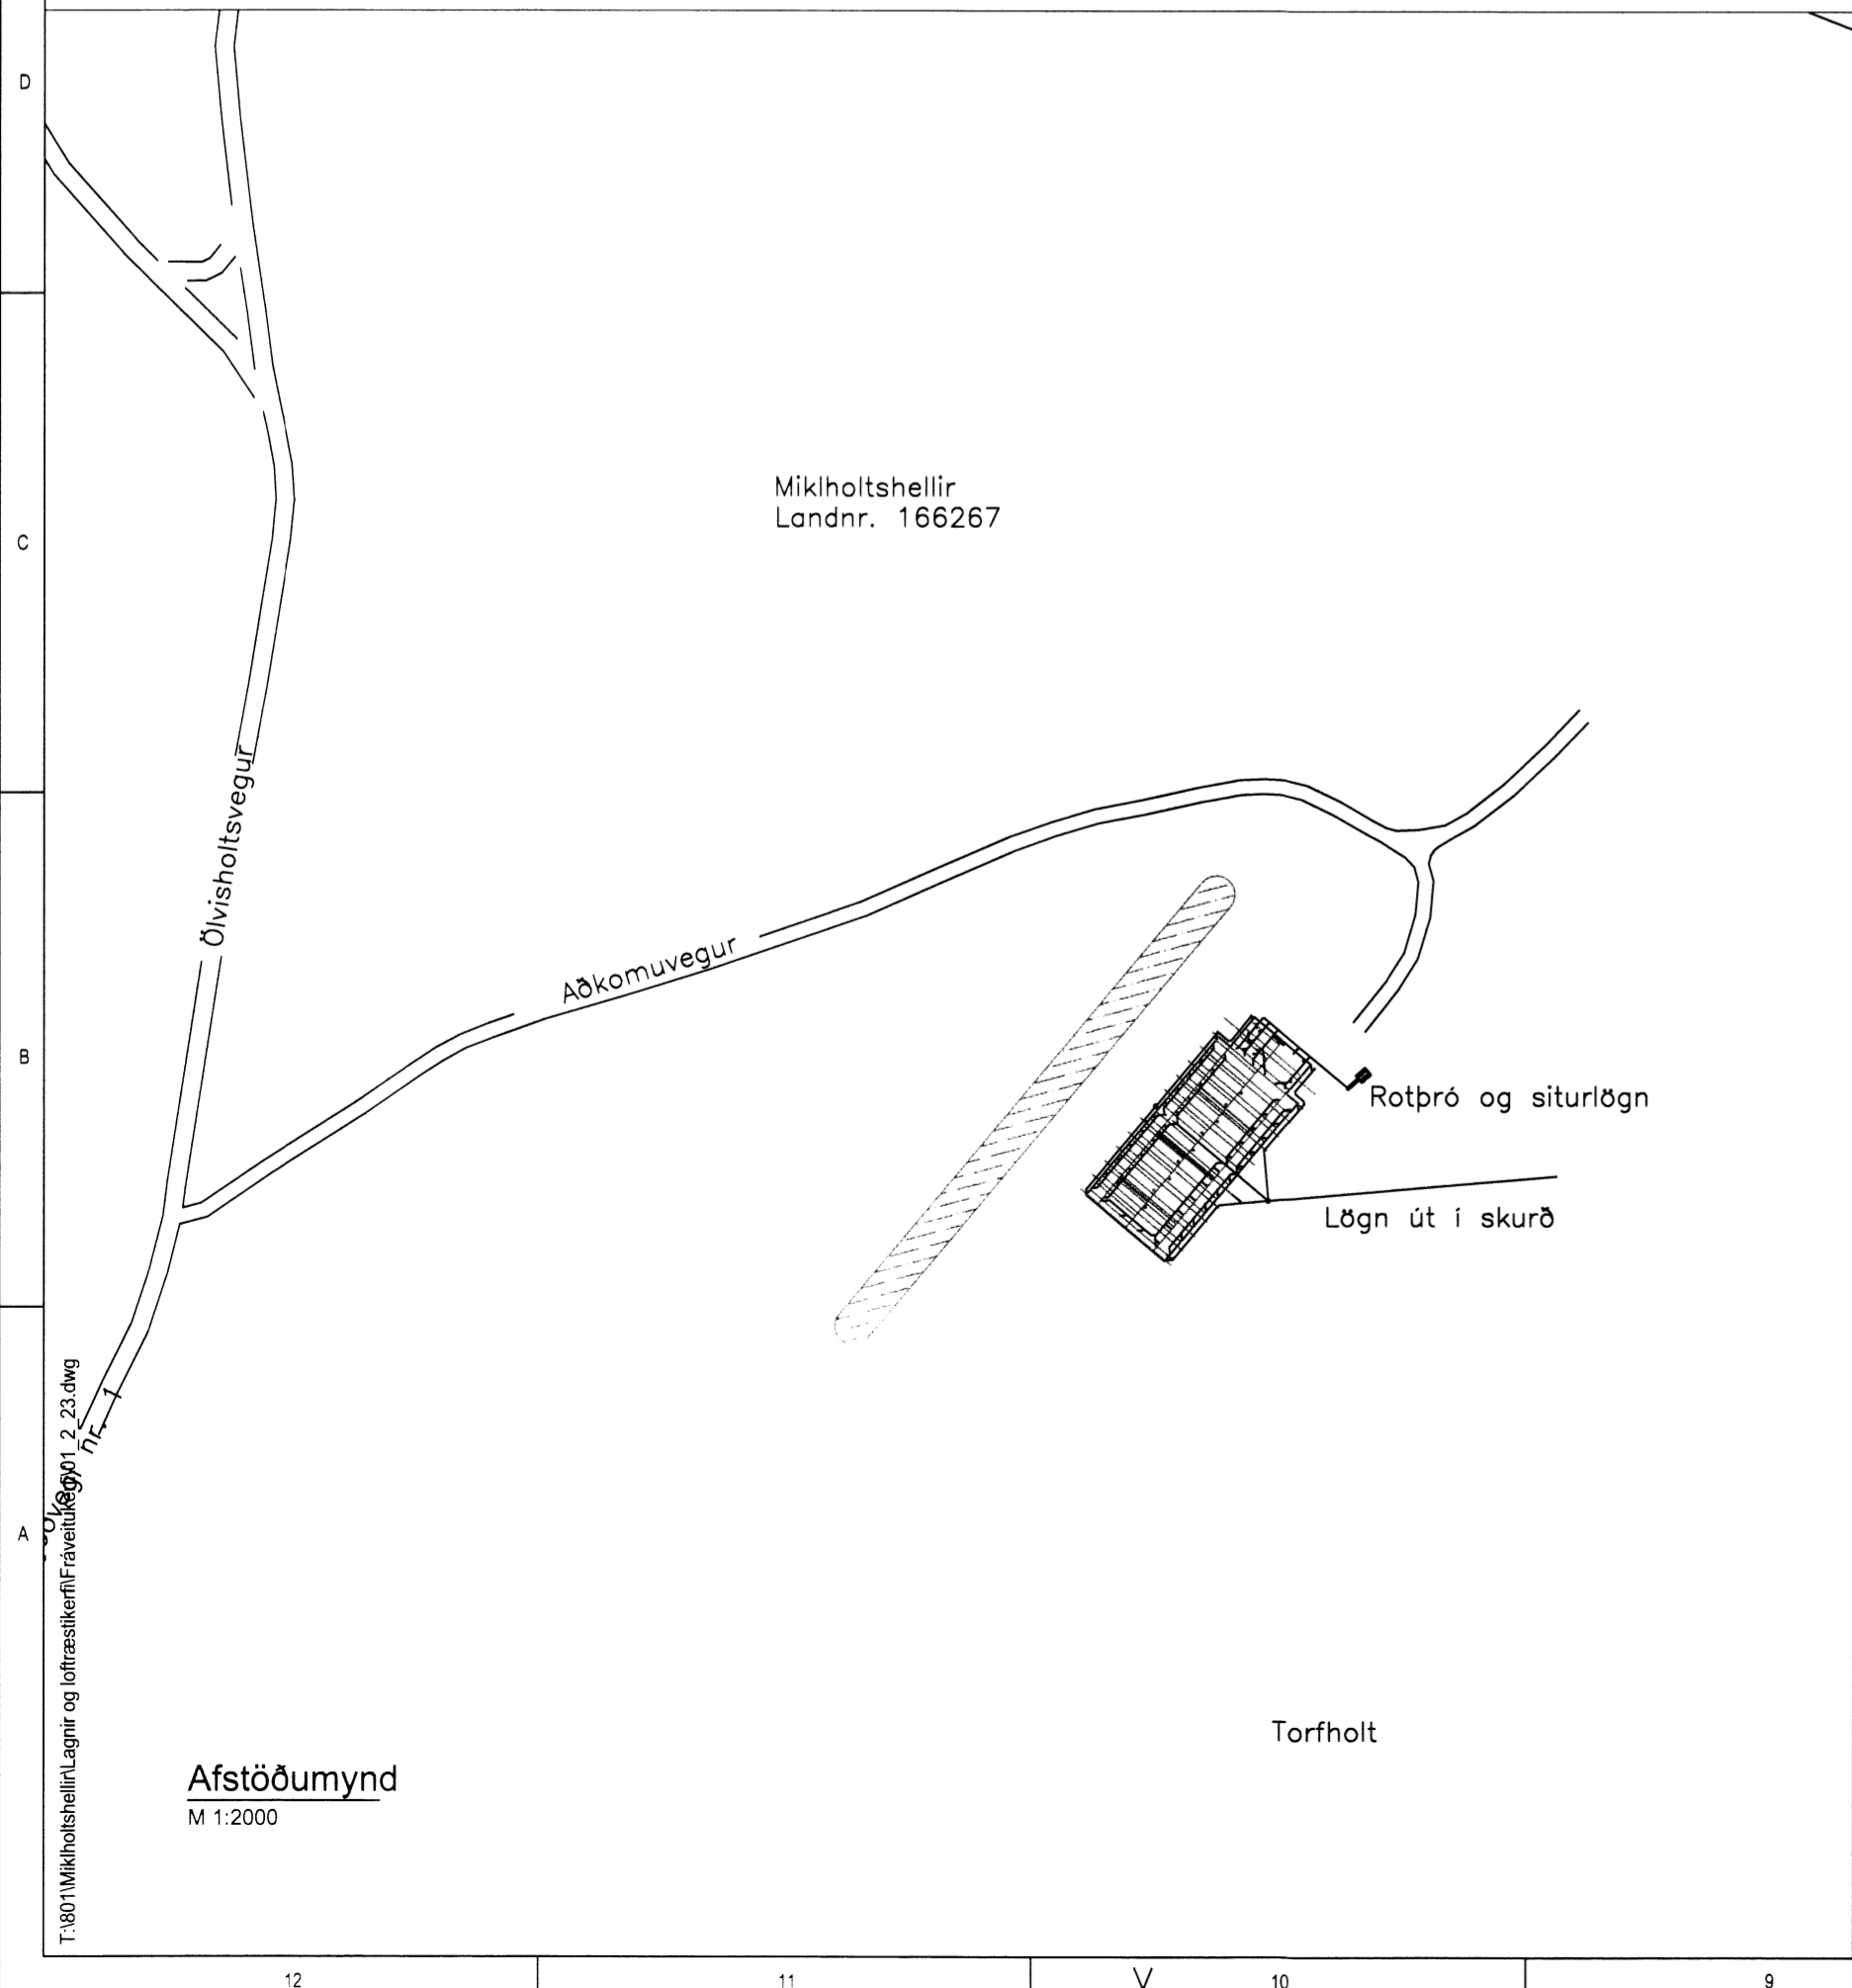


Afstöðumynd
M 1:2000

Grunnmynd
M 1:50

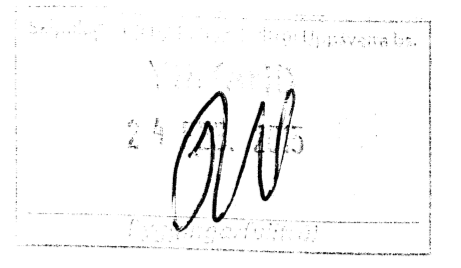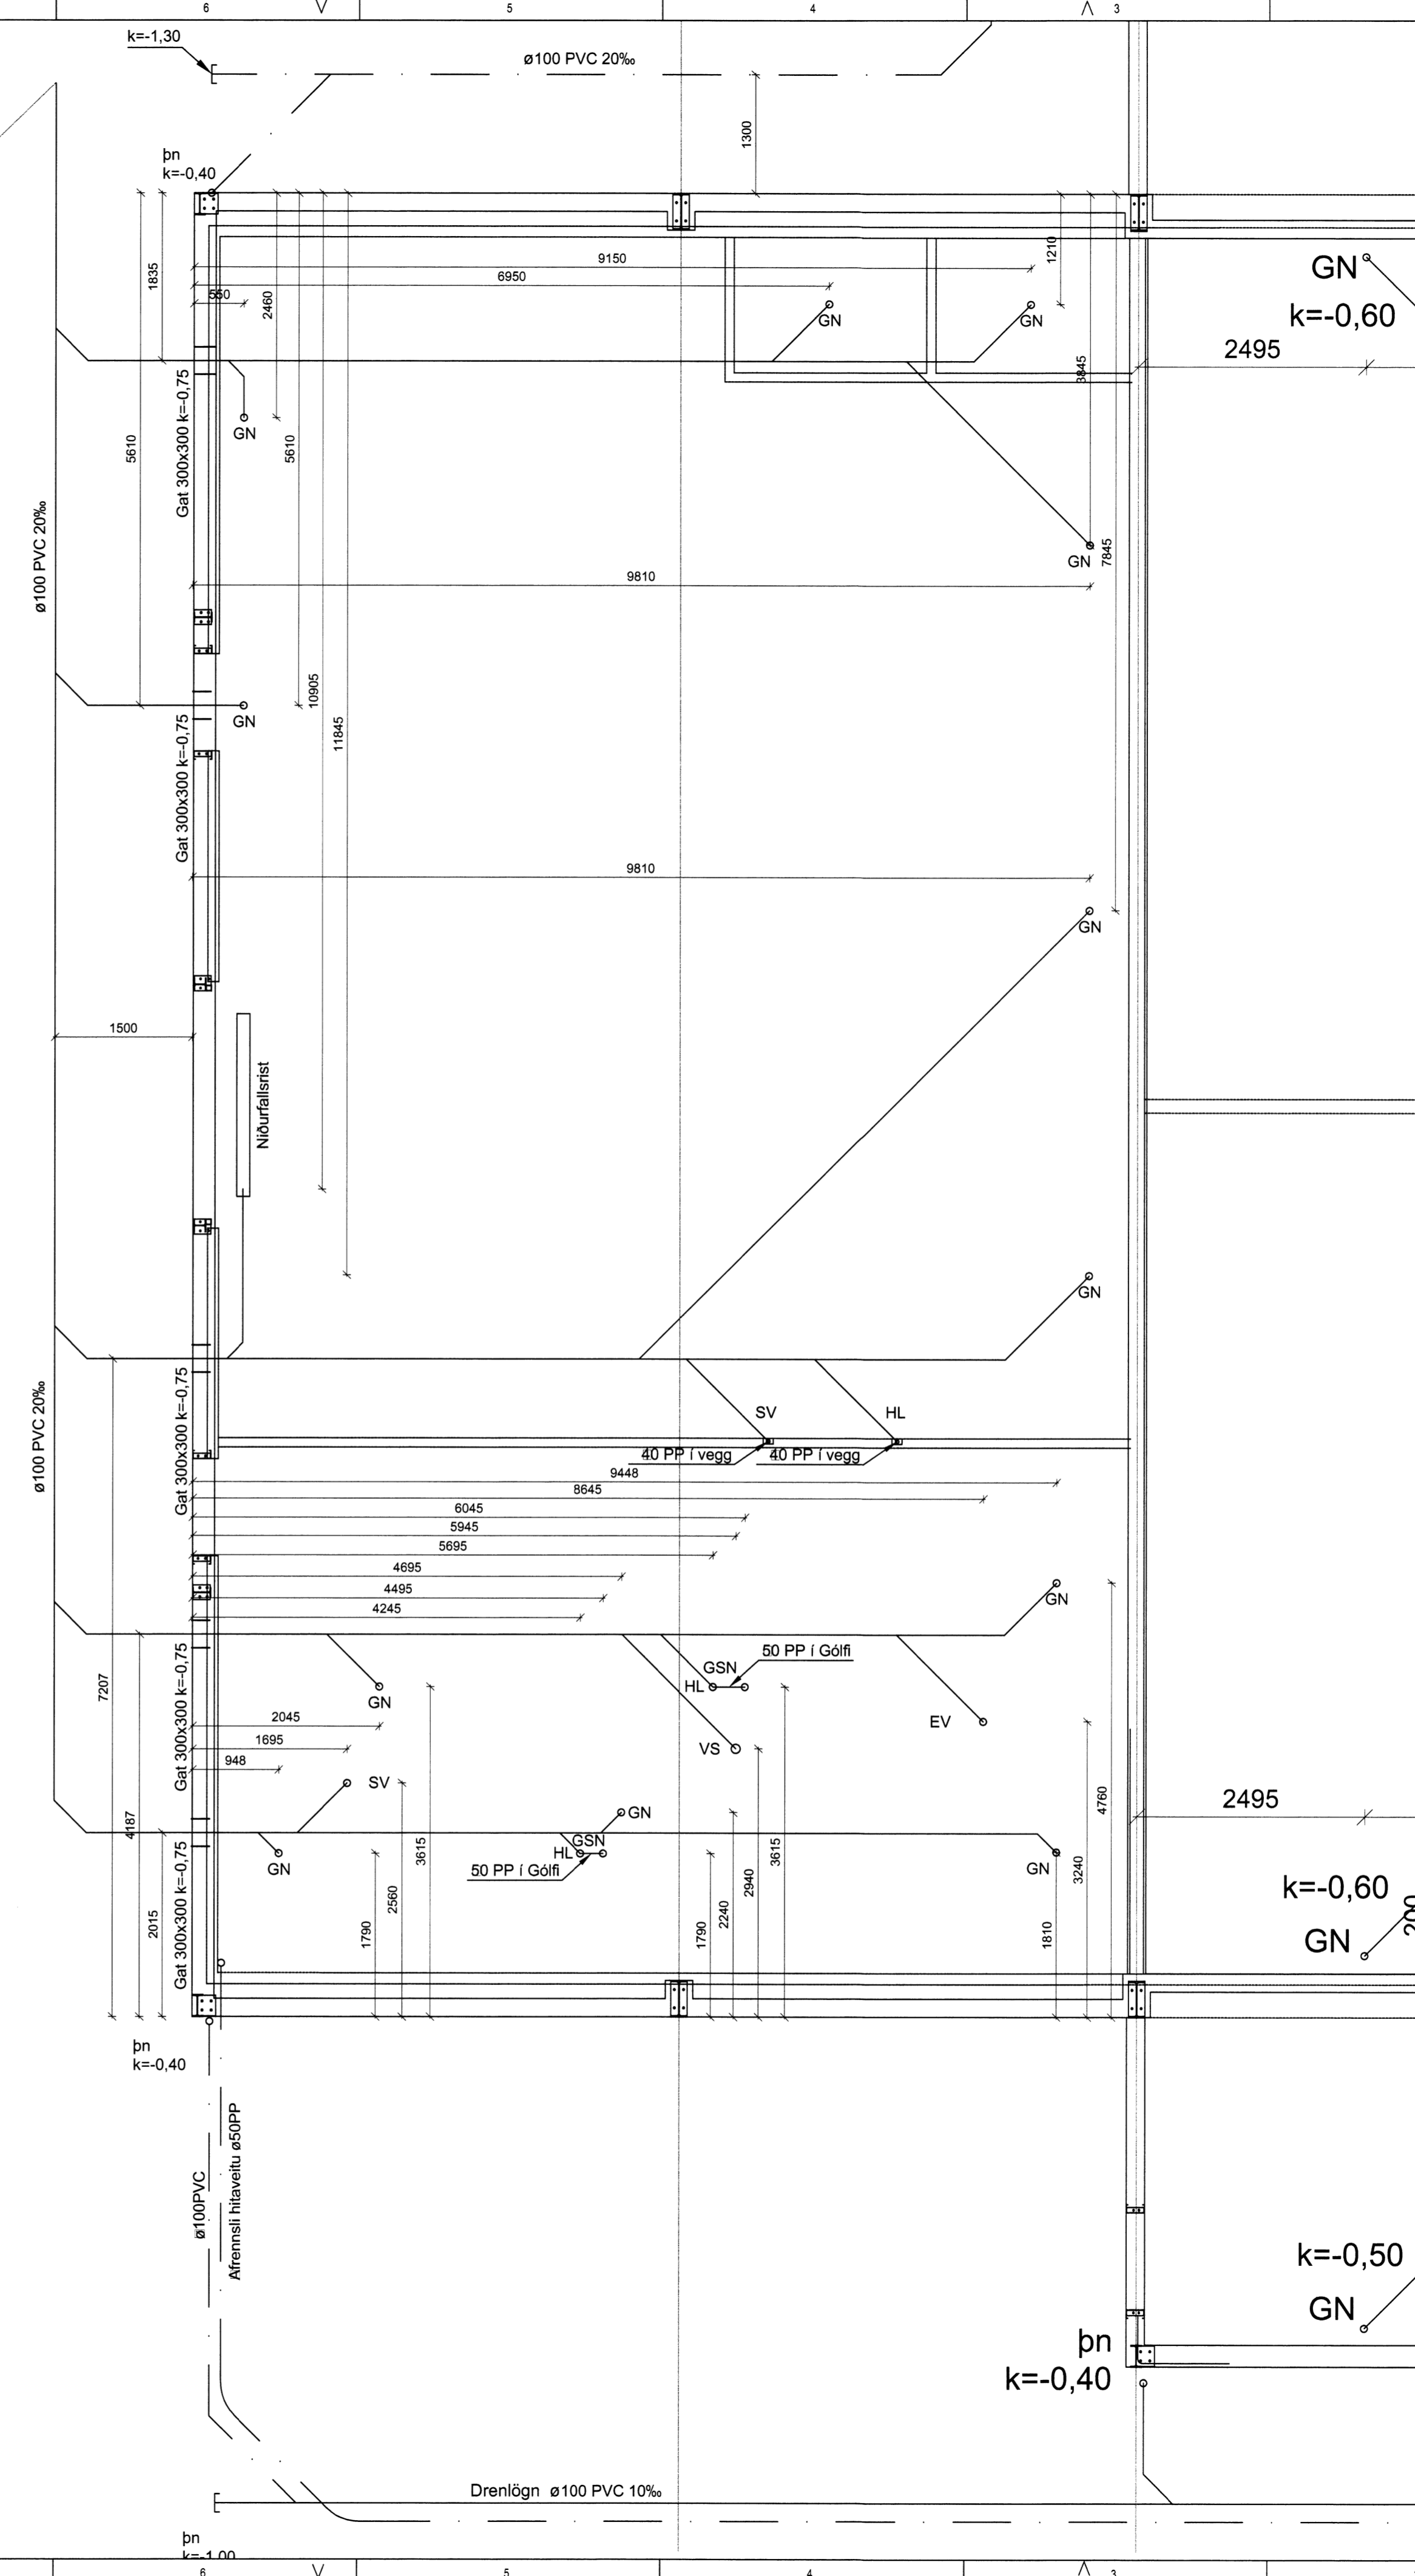

ADALHÖNNUNDIR
ÚTG. DAGS ÚTGÁFUFRERILL HANNAÐ TEIKN. YFRIF.

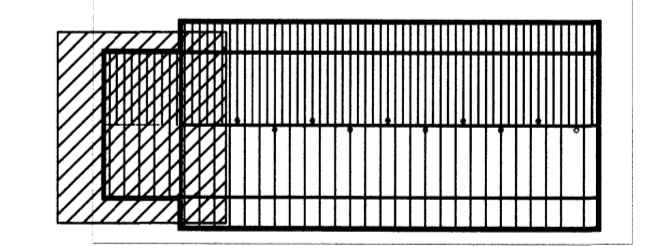

EFLA
VERKFRÆÐISTOFA
Sími: 412 6000 www.efla.is

Miklholtshellir, Flóahreppi
Varphús
801 Selfoss
Lagnir
Frárennislagnir
Grunnmynd

TEIKNUNUMER 4641-002
SLAÐSTÆRÐ A1
TEIKNAD. MJ/GH
YFRIFARÐ. MJ/GH

DAGS 13.2.2015
MÆLUKVARÐI 1:50
ÚTGÁFA A

SAMÞYKKT Guðmundur Hjattason
Kennitala: Guðmundur Hjattason KI 070966-5579