


Skjallegi og Byggingartekni Uppsveita bs.
Yfirfarið
27 FEB. 2015
M. Guðri Þórunn
Byggingartekni

SKÝRINGAMYNDIR AF SÖKKULSKAUTI
ERU EKKI Í MÆLIKVARÐA

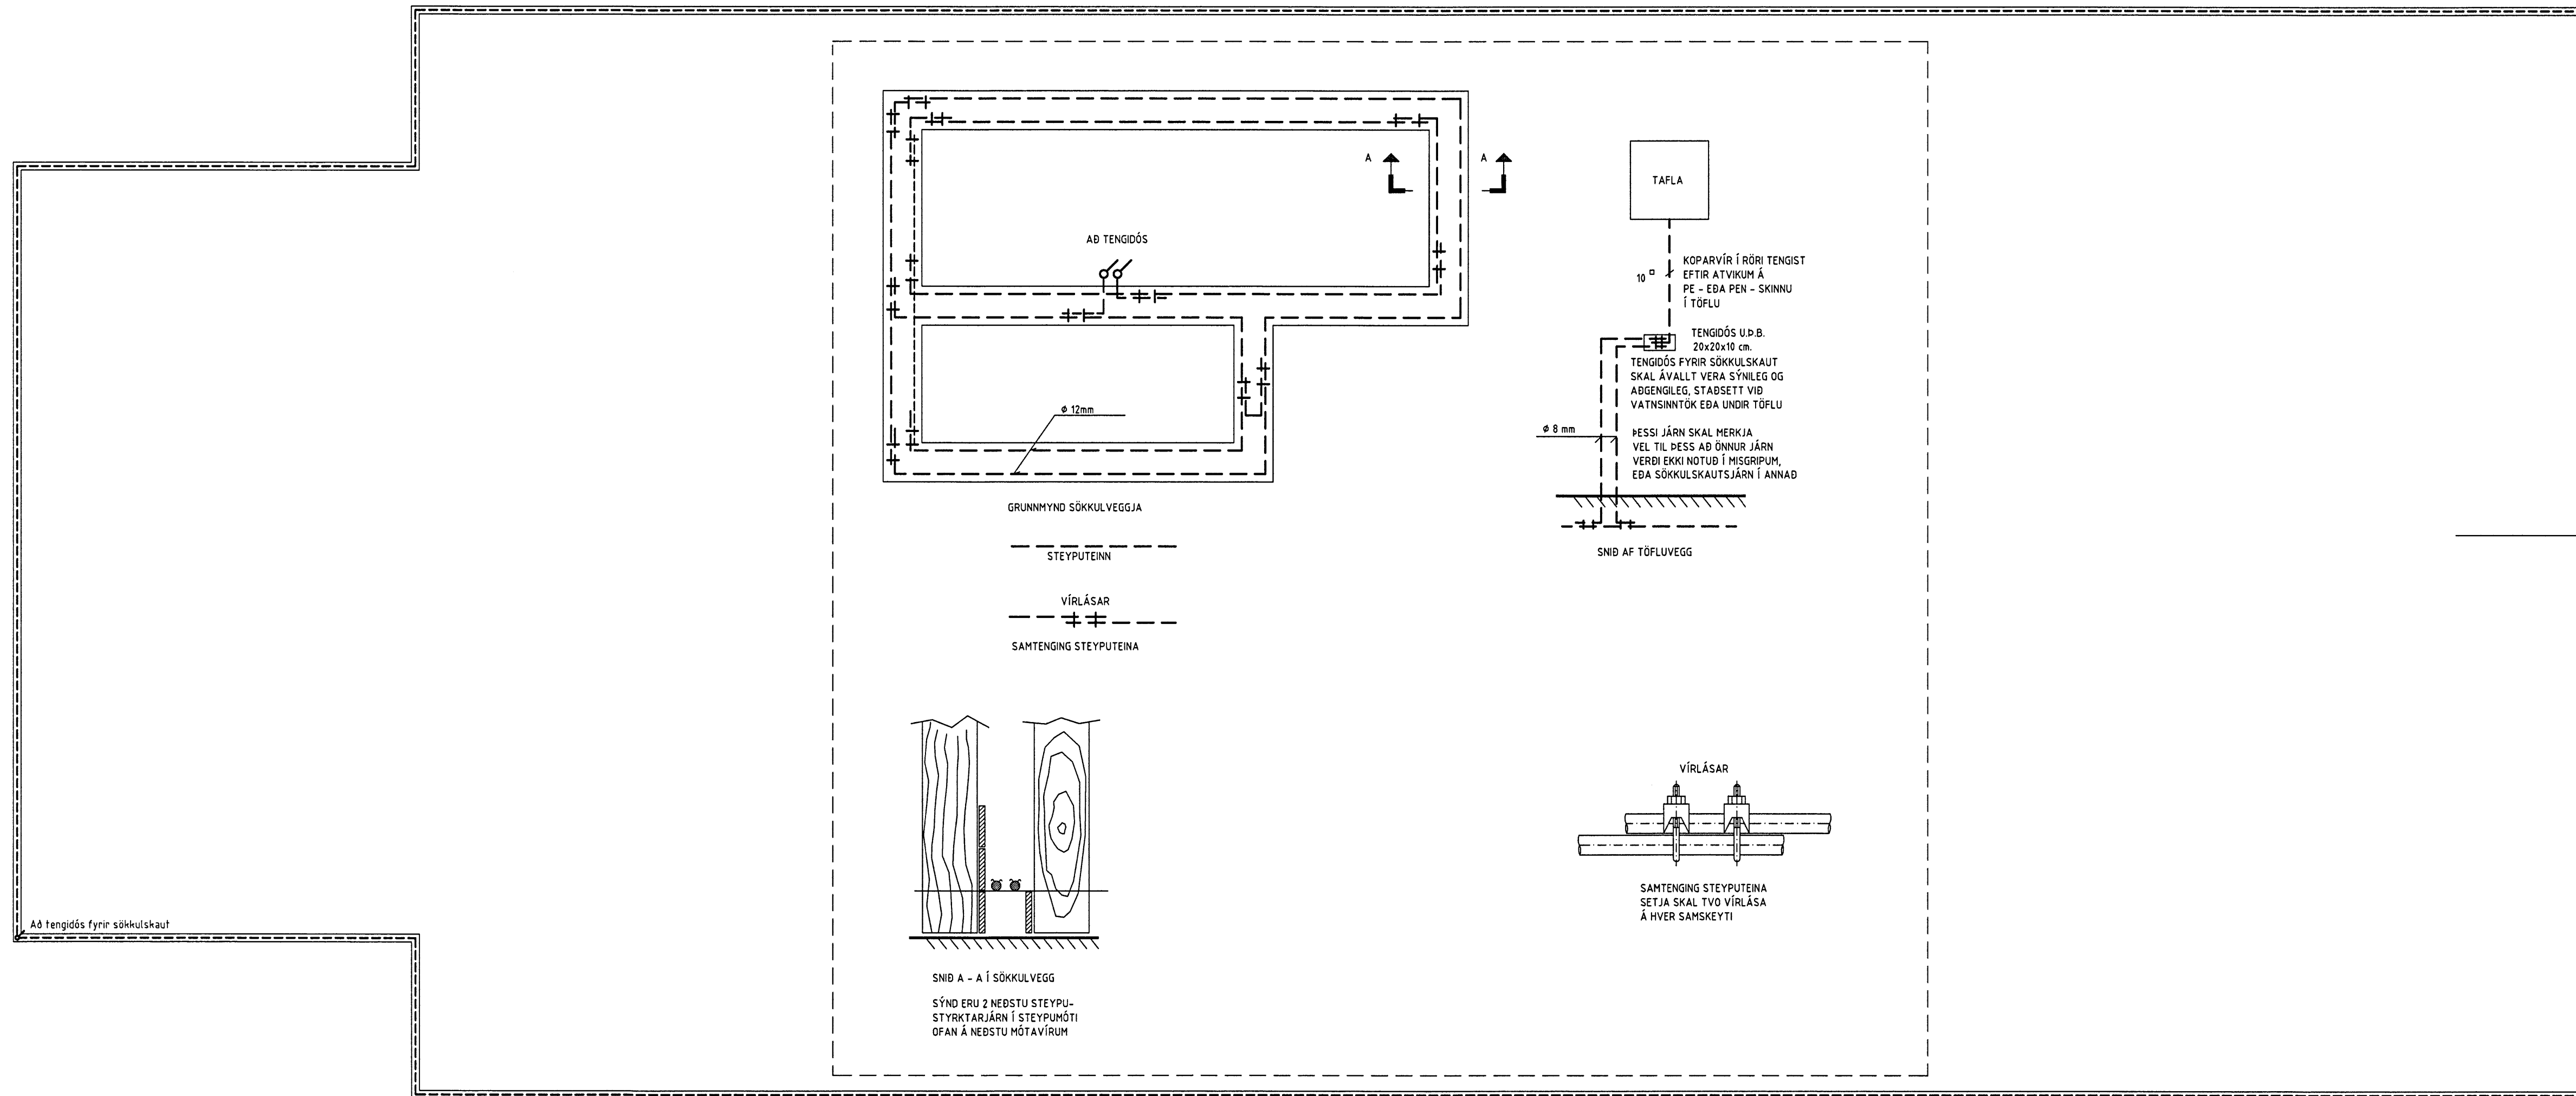

ÁRITUN SAMRÆMINGARHÖNNUÐAR

Guðmundur Halldór
Stofa

HÖNNUÐUR:

Þór Stefánsson

YFIRFARIÐ:

Þór Stefánsson

SAMDYKKT:

KT:

Þór Stefánsson 21.02.2015

BREYTINGAR:


VERKHEITI:

Kjúklingahús
Miklholtshellir
Flóahreppi

VERKHLUTI:

Sökkulskaut

Mkv: 1:100

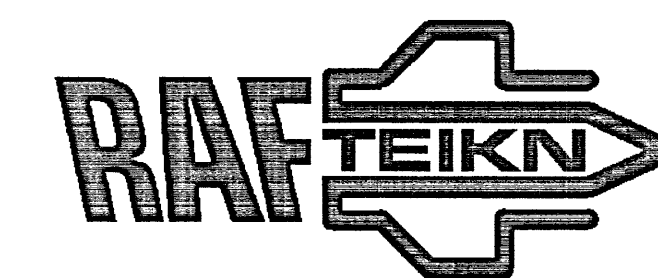

RAFLAGNATEIKNINGAR
ÞÓR STEFÁNSSON RAFMAGNSIÐNFRÆÐINGUR
EYRAVEGI 32 SELFOSSI SÍMAR 482 3480 & 897 8718
NETFANG: rafteikn@gmail.com FAX 482 3366

ÚTPRENTAD: 18.2.2015 23:32:42

SÍÐAST VISTAD: 18.2.2015 23:32:17

TÖLVUNAFN: Rafiögn-1880.dwg

SLÓÐ: F:\OD\Verk\Miklholtshellir\Myndir

VERKNÚMER

1880-2015-004

DAGSETNING: 18 febrúar 2015

2 af 7