


Skýpulegs- og byggingarmálfræðingur
 Yfirfarir
 27. FEB. 2015
H. Guðmundsson
 Byggingarmálfræðingur

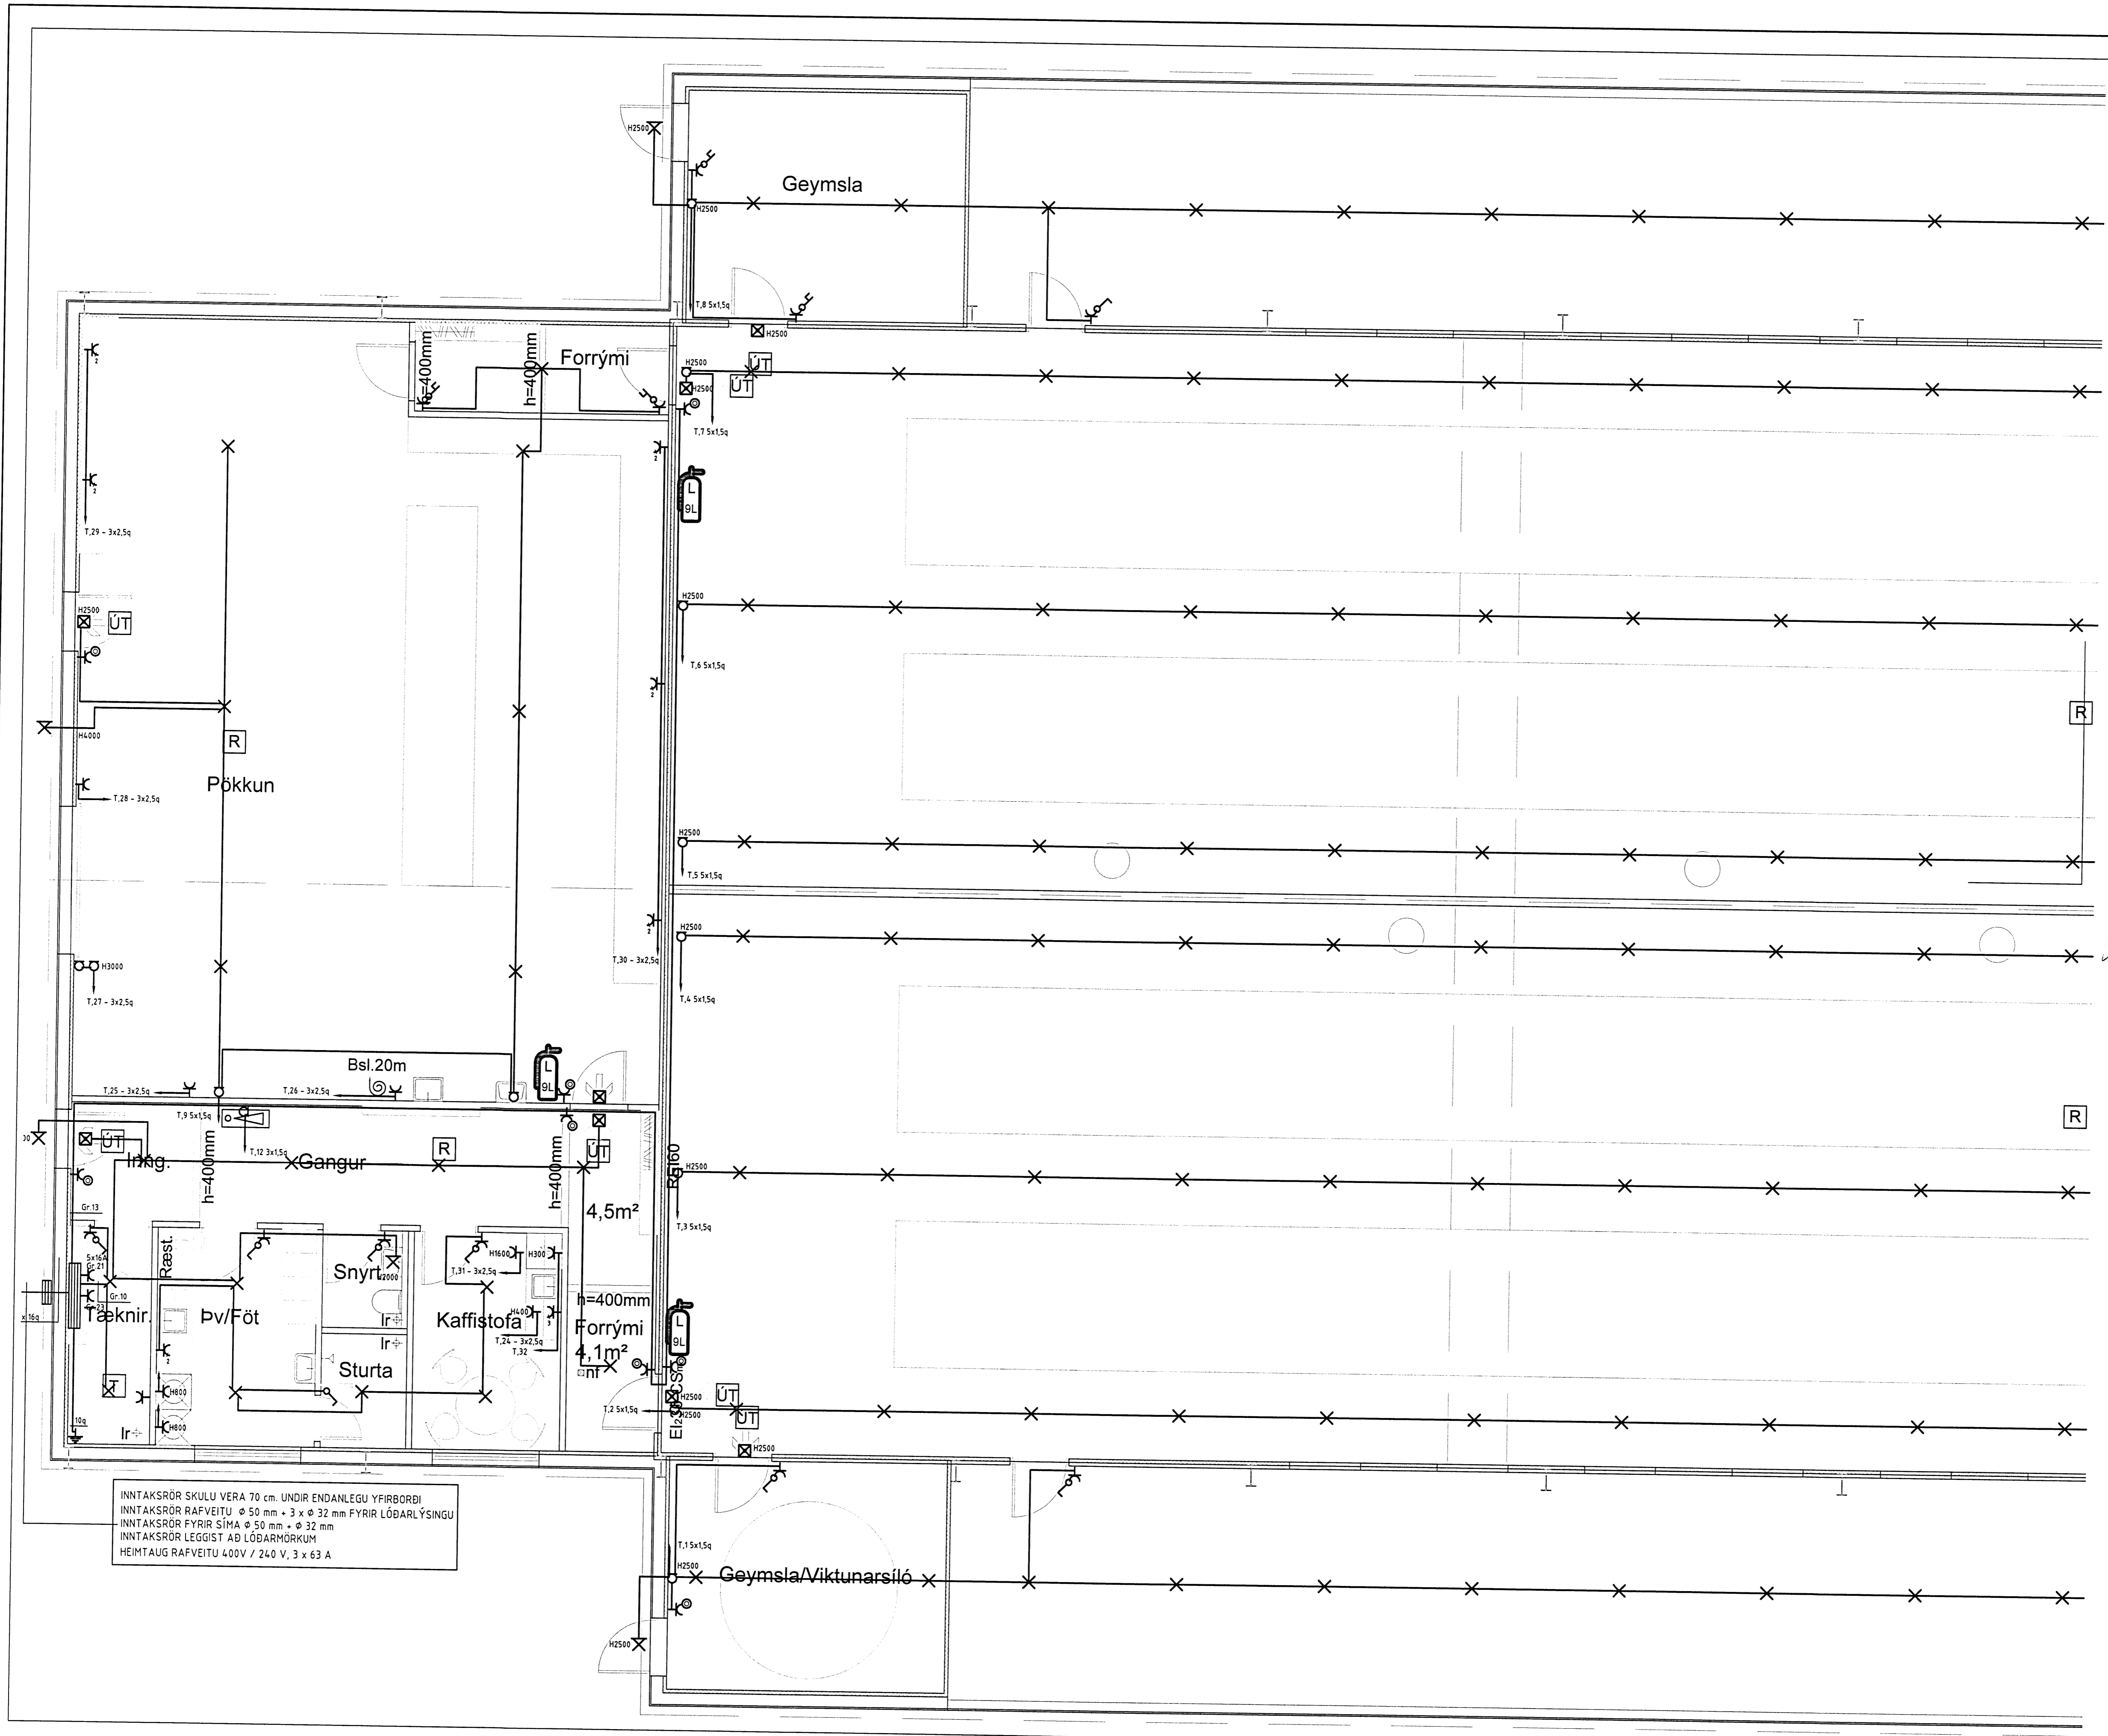

INNTAKSRÖR SKULU VERA 70 cm UNDIR ENDANLEGU YFIRBORDI
 INNTAKSRÖR RAFVEITU ϕ 50 mm + 3 x ϕ 32 mm FYRIR LÖÐARLÝSINGU
 INNTAKSRÖR FYRIR SÍMA ϕ 50 mm + ϕ 32 mm
 INNTAKSRÖR LEGGIST AÐ LÖÐARMÖRKUM
 HEIMTAUG RAFVEITU 400V / 240 V, 3 x 63 A

ÁRITUN SAMRÆMINGARHÖNNUÐAR
 [R] *Guðmundsson*
 27066554
 HÖNNUÐUR:
 Þór Stefánsson
 YFIRFARID:
 Þór Stefánsson
 SAMÞAKKT:
 [Signature] KT:
 211461-376
 BREYTINGAR:

[R] VERKHEITI:
 Kjúklingahús
 Miklholtshellir
 Flóahreppi
 VERKHLUTI:
 Lágpenulagnir
 Norðurendi
 Mkv: 1:50



RAFLAGNATEIKNINGAR
 ÞÓR STEFÁNSSON RAFMAGNSÍÐNFRÆÐINGUR
 EYRAVEGI 32 SELFOSSI SÍMAR 482 3480 & 897 8718
 NETFANG: rafteikn@gmail.com FAX 482 3366
 ÚTPRENTAÐ: 19.2.2015 00:28:21
 SÍÐAST VISTAÐ: 19.2.2015 00:28:14
 TÖLVUNAFN: Raflögn-1880.dwg
 SLÖÐ: F:\XOD\Verk\Miklholtshellir\Myndir
 VERKNÚMER: 1880-2015-004 BLAD: 3 af 7
 DAGSETNING: 18 febrúar 2015