


Skjalagis- og byggingarfræðingur
 Yfirarið
 27 FEBR 2015
M. Guðni Þórunn
 Byggingarfræðingur

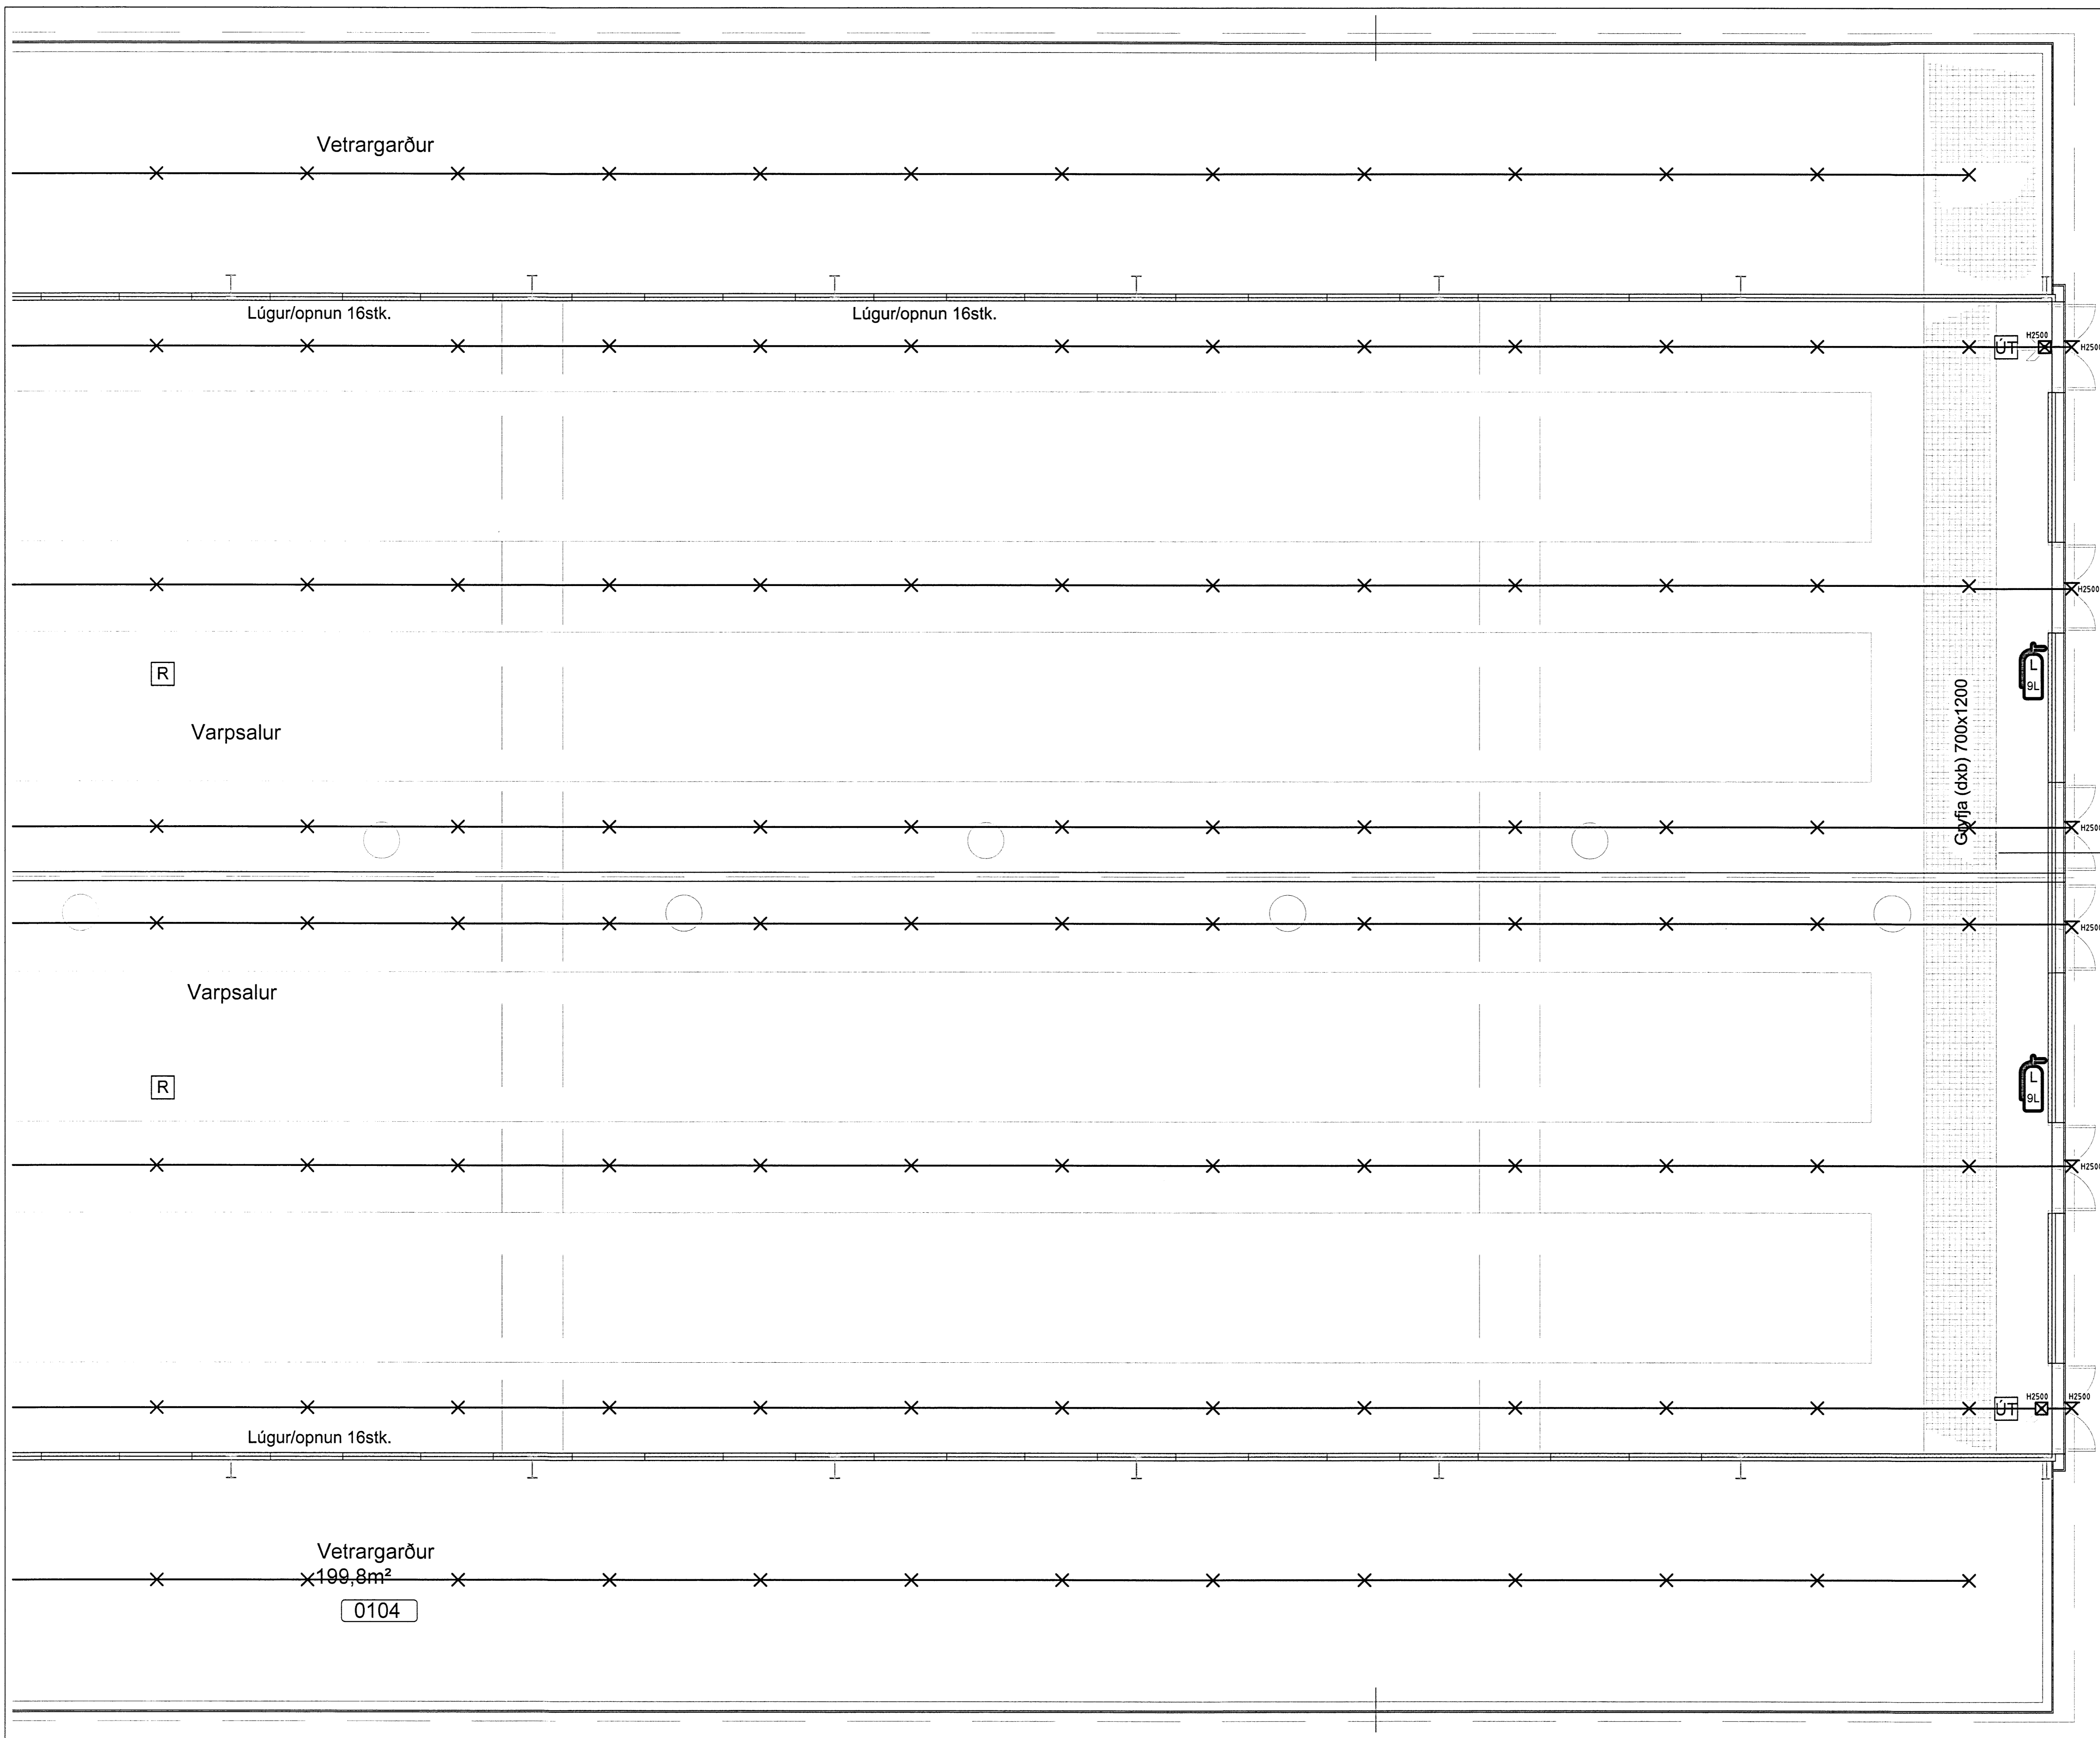

ÁRITUN SAMRÆMINGARHÖNNUÐAR

Guðmundur Álfeldur
 7096655A

HÖNNUÐUR:

Dór Stefánsdóttir

YFIRFARIÐ:

Dór Stefánsdóttir

SAMDYKKT:

27.2.15 2110-33 KT:

BREYTINGAR:

VERKHEITI:

Kjúklingahús
 Miklholtshellir
 Flóahreppi

VERKHLUTI:

Lágpennulagnir
 Suðurendi

Mkv: 1:50



RAFLAGNATEIKNINGAR
 ÞÓR STEFÁNSSON RAFMAGNSIÐNFRÆÐINGUR
 EYRAVEGI 32 SELFÓSSI SÍMAR 482 3480 & 897 8718
 NETFANG: rafteikn@gmail.com FAX 482 3366

ÚTPRENTAÐ: 19.2.2015 00:00:21

SÍÐAST VISTAÐ: 19.2.2015 00:00:06

TÖLVUNAFN: Raflögn-1880.dwg

SLÓÐ: F:\OD\Verk\Miklholtshellir\Myndir

VERKNÚMÉR: 1880-2015-004 BLAÐ

1880-2015-004 4 af 7

DAGSETNING: 18 febrúar 2015