


Skjalgerð og Byggingarfræðni Uppsæla hf.
 Yfirfarid
 27 FEB. 2015
 Dr. Colbjörn
 Byggingarfræðingur



ÁRITUN SAMRÆMINGARHÖNNUÐAR
 [R] *Guðmundur Haack*
 070966577
 HÖNNUÐUR:
 Þór Stefánsson
 YFIRFARID:
 Þór Stefánsson
 SAMDYKKT: [Signature] KT: 21/2015-74
 BREYTINGAR:

[R] VERKHEITI:
 Kjúklingahús
 Miklholtshellir
 Flóahreppi
 VERKHLUTI:
 Smáspennulagnir
 Norðurendi
 Mkv: 1:50

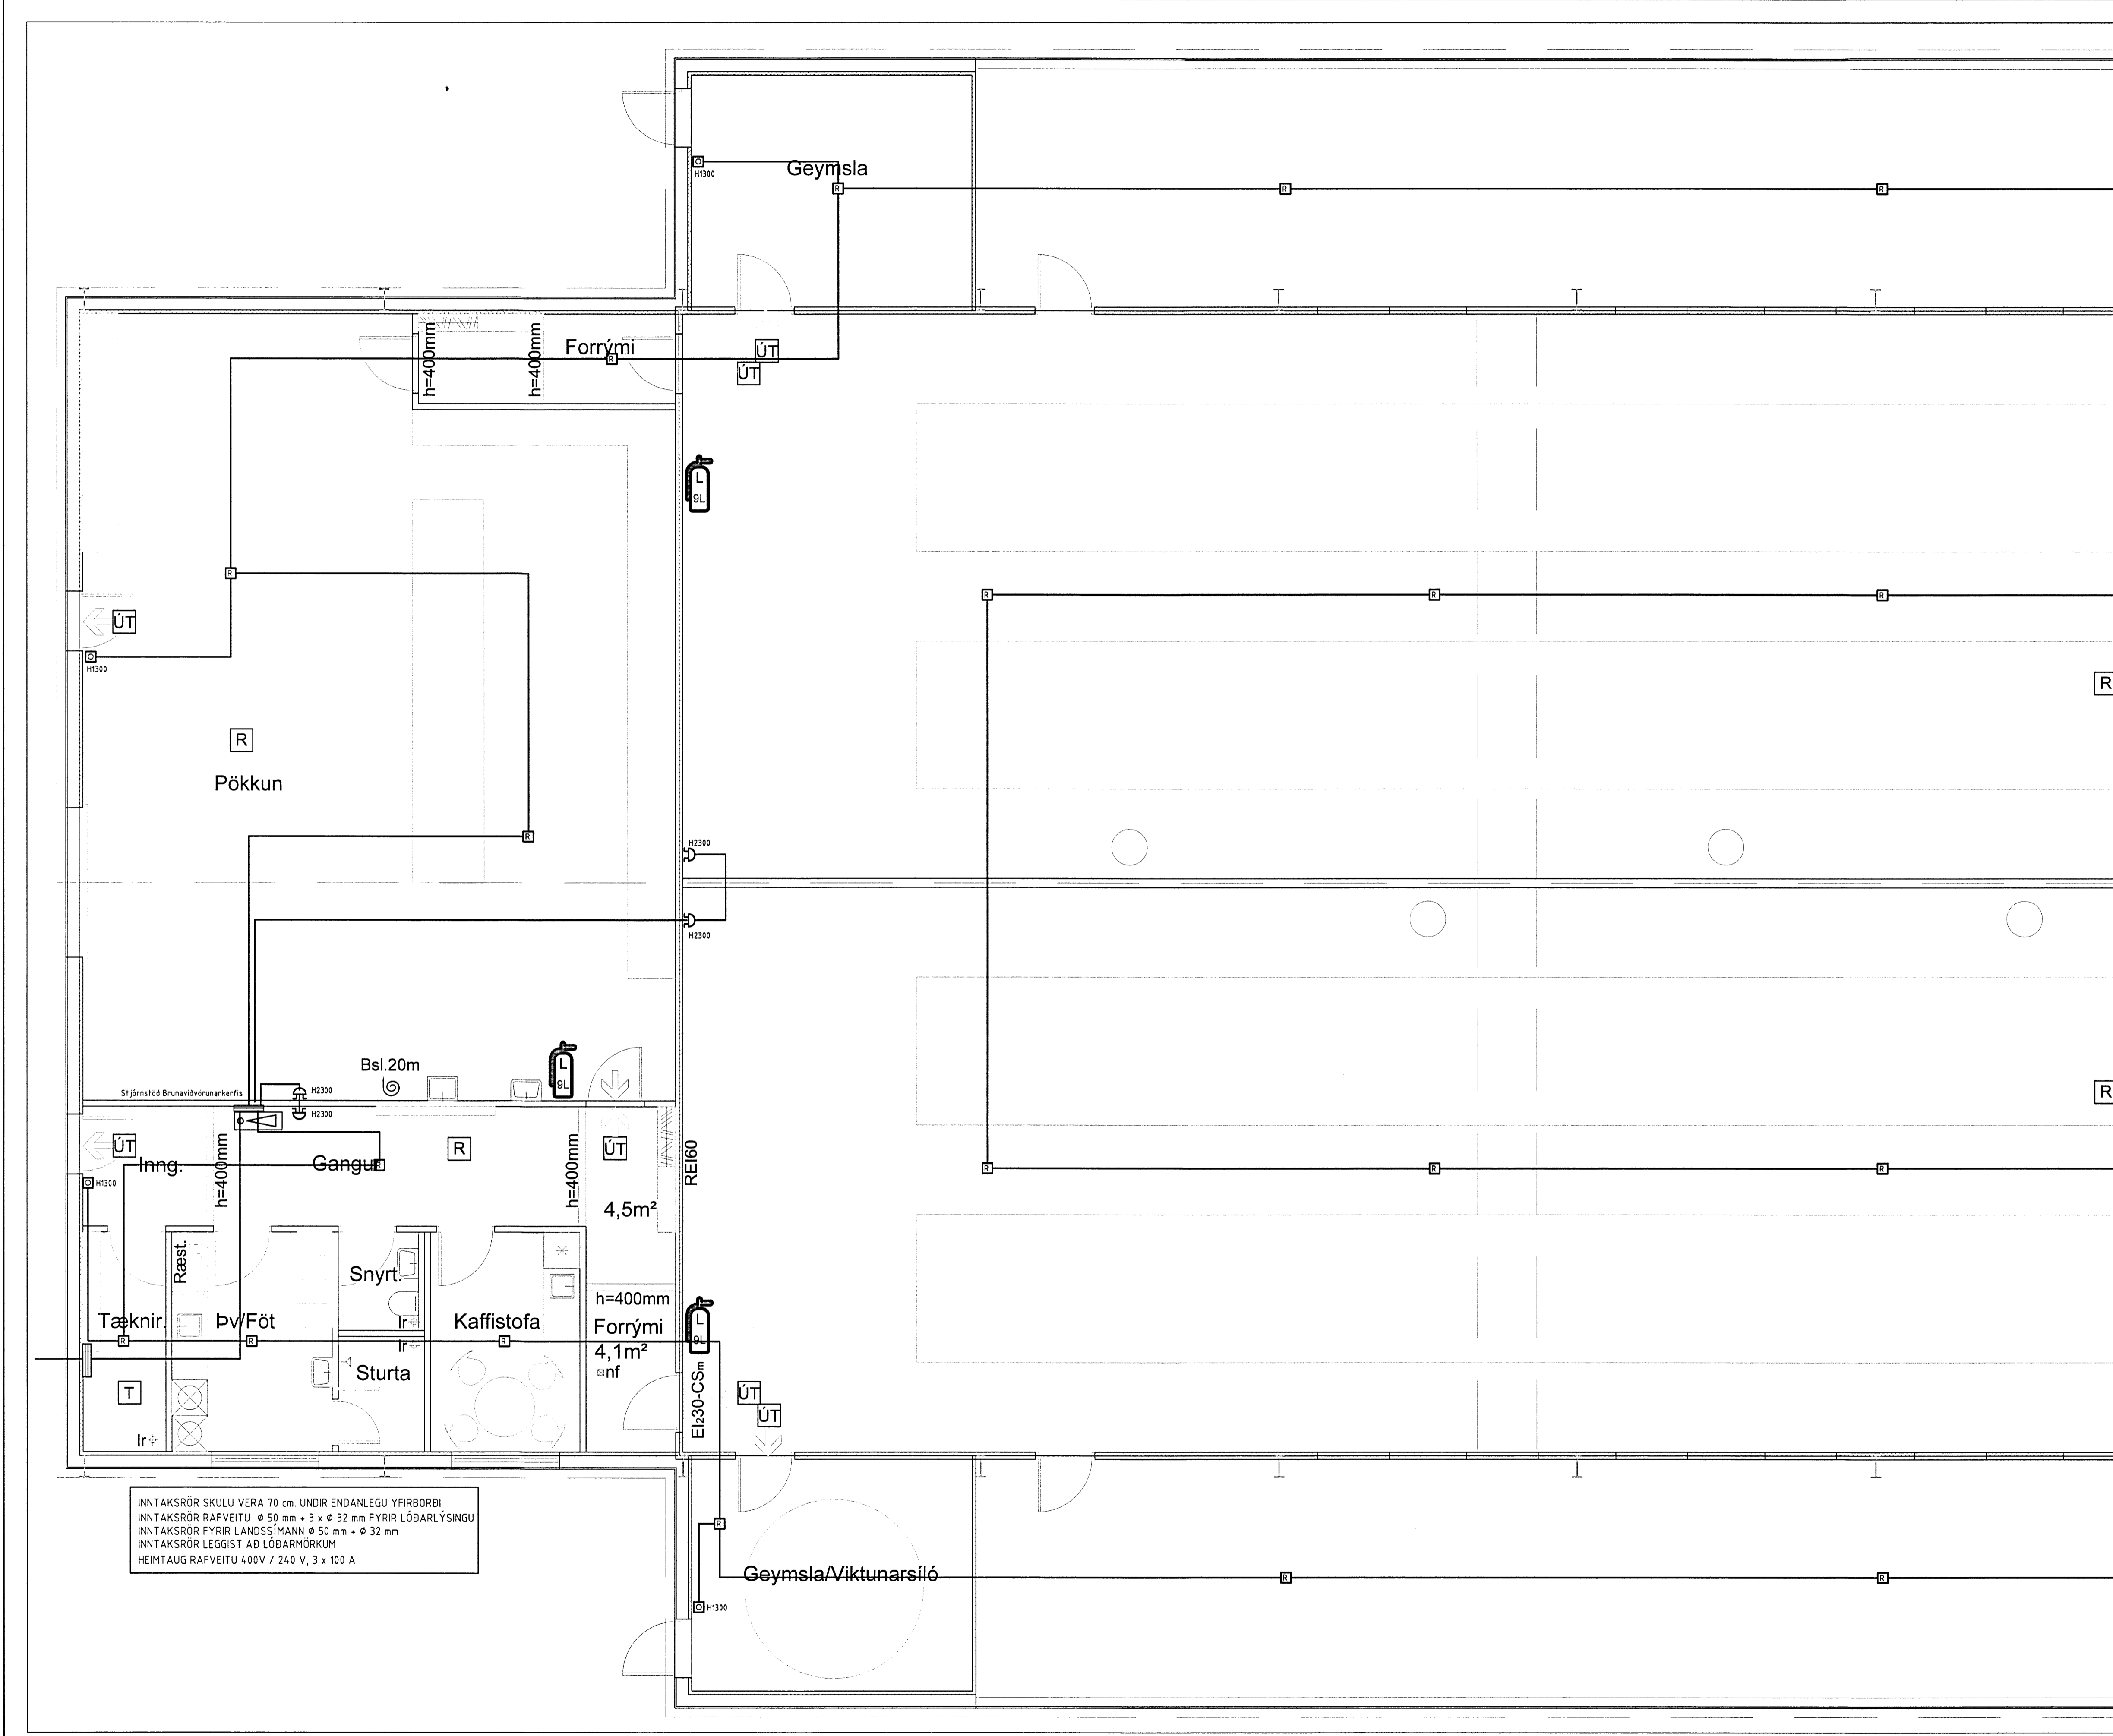

RAFLAGNATEIKNINGAR
 ÞÓR STEFÁNSSON RAFMAGNSIDNFRÆÐINGUR
 EYRAVEGI 32 SELFOSSI SÍMAR 482 3480 & 897 8718
 NETFANG: raffteikn@gmail.com FAX 482 3366

ÚTPRENTAÐ: 19.2.2015 00:42:12
 SÍÐAST VISTAÐ: 19.2.2015 00:30:29
 TÖLVUNAFN: Rafögn-1880.dwg
 SLÓÐ: F:\OD\Verk\Miklholtshellir\Myndir
 VERKNÚMUR: 1880-2015-004 BLAÐ: 5 af 7
 DAGSETNING: 18 febrúar 2015

INNTAKSRÖR SKULU VERA 70 cm. UNDIR ENDANLEGU YFIRBORDI
 INNTAKSRÖR RAFVEITU ϕ 50 mm + 3 x ϕ 32 mm FYRIR LÖÐARLÝSINGU
 INNTAKSRÖR FYRIR LANDSSÍMANN ϕ 50 mm + ϕ 32 mm
 INNTAKSRÖR LEGGIST AÐ LÖÐARMÖRKUM
 HEIMTAUG RAFVEITU 400V / 240 V, 3 x 100 A