


Skipulegs- og Byggingarfræðingur Uppvælinga frá
 Yfirfarid
 27. febr. 2015
 M. Guðni Þóroddsson
 Byggingarfræðingur



ÁRITUN SAMRÆMINGARHÖNNUBAR
 Hönnuður: *Guðmundur Hjart*
 0706655771
 Hönnuður: Þór Stefánsson
 Yfirfarid: Þór Stefánsson
 SAMPYKKT: *[Signature]* KT: 21261-3741
 BREYTINGAR:

VERKHEITI:
 Kjúklingahús
 Miklholtshellir
 Flóahreppi
 VERKHLUTI:
 Smáspennulagnir
 Suðurendi
 Mkv: 1:50

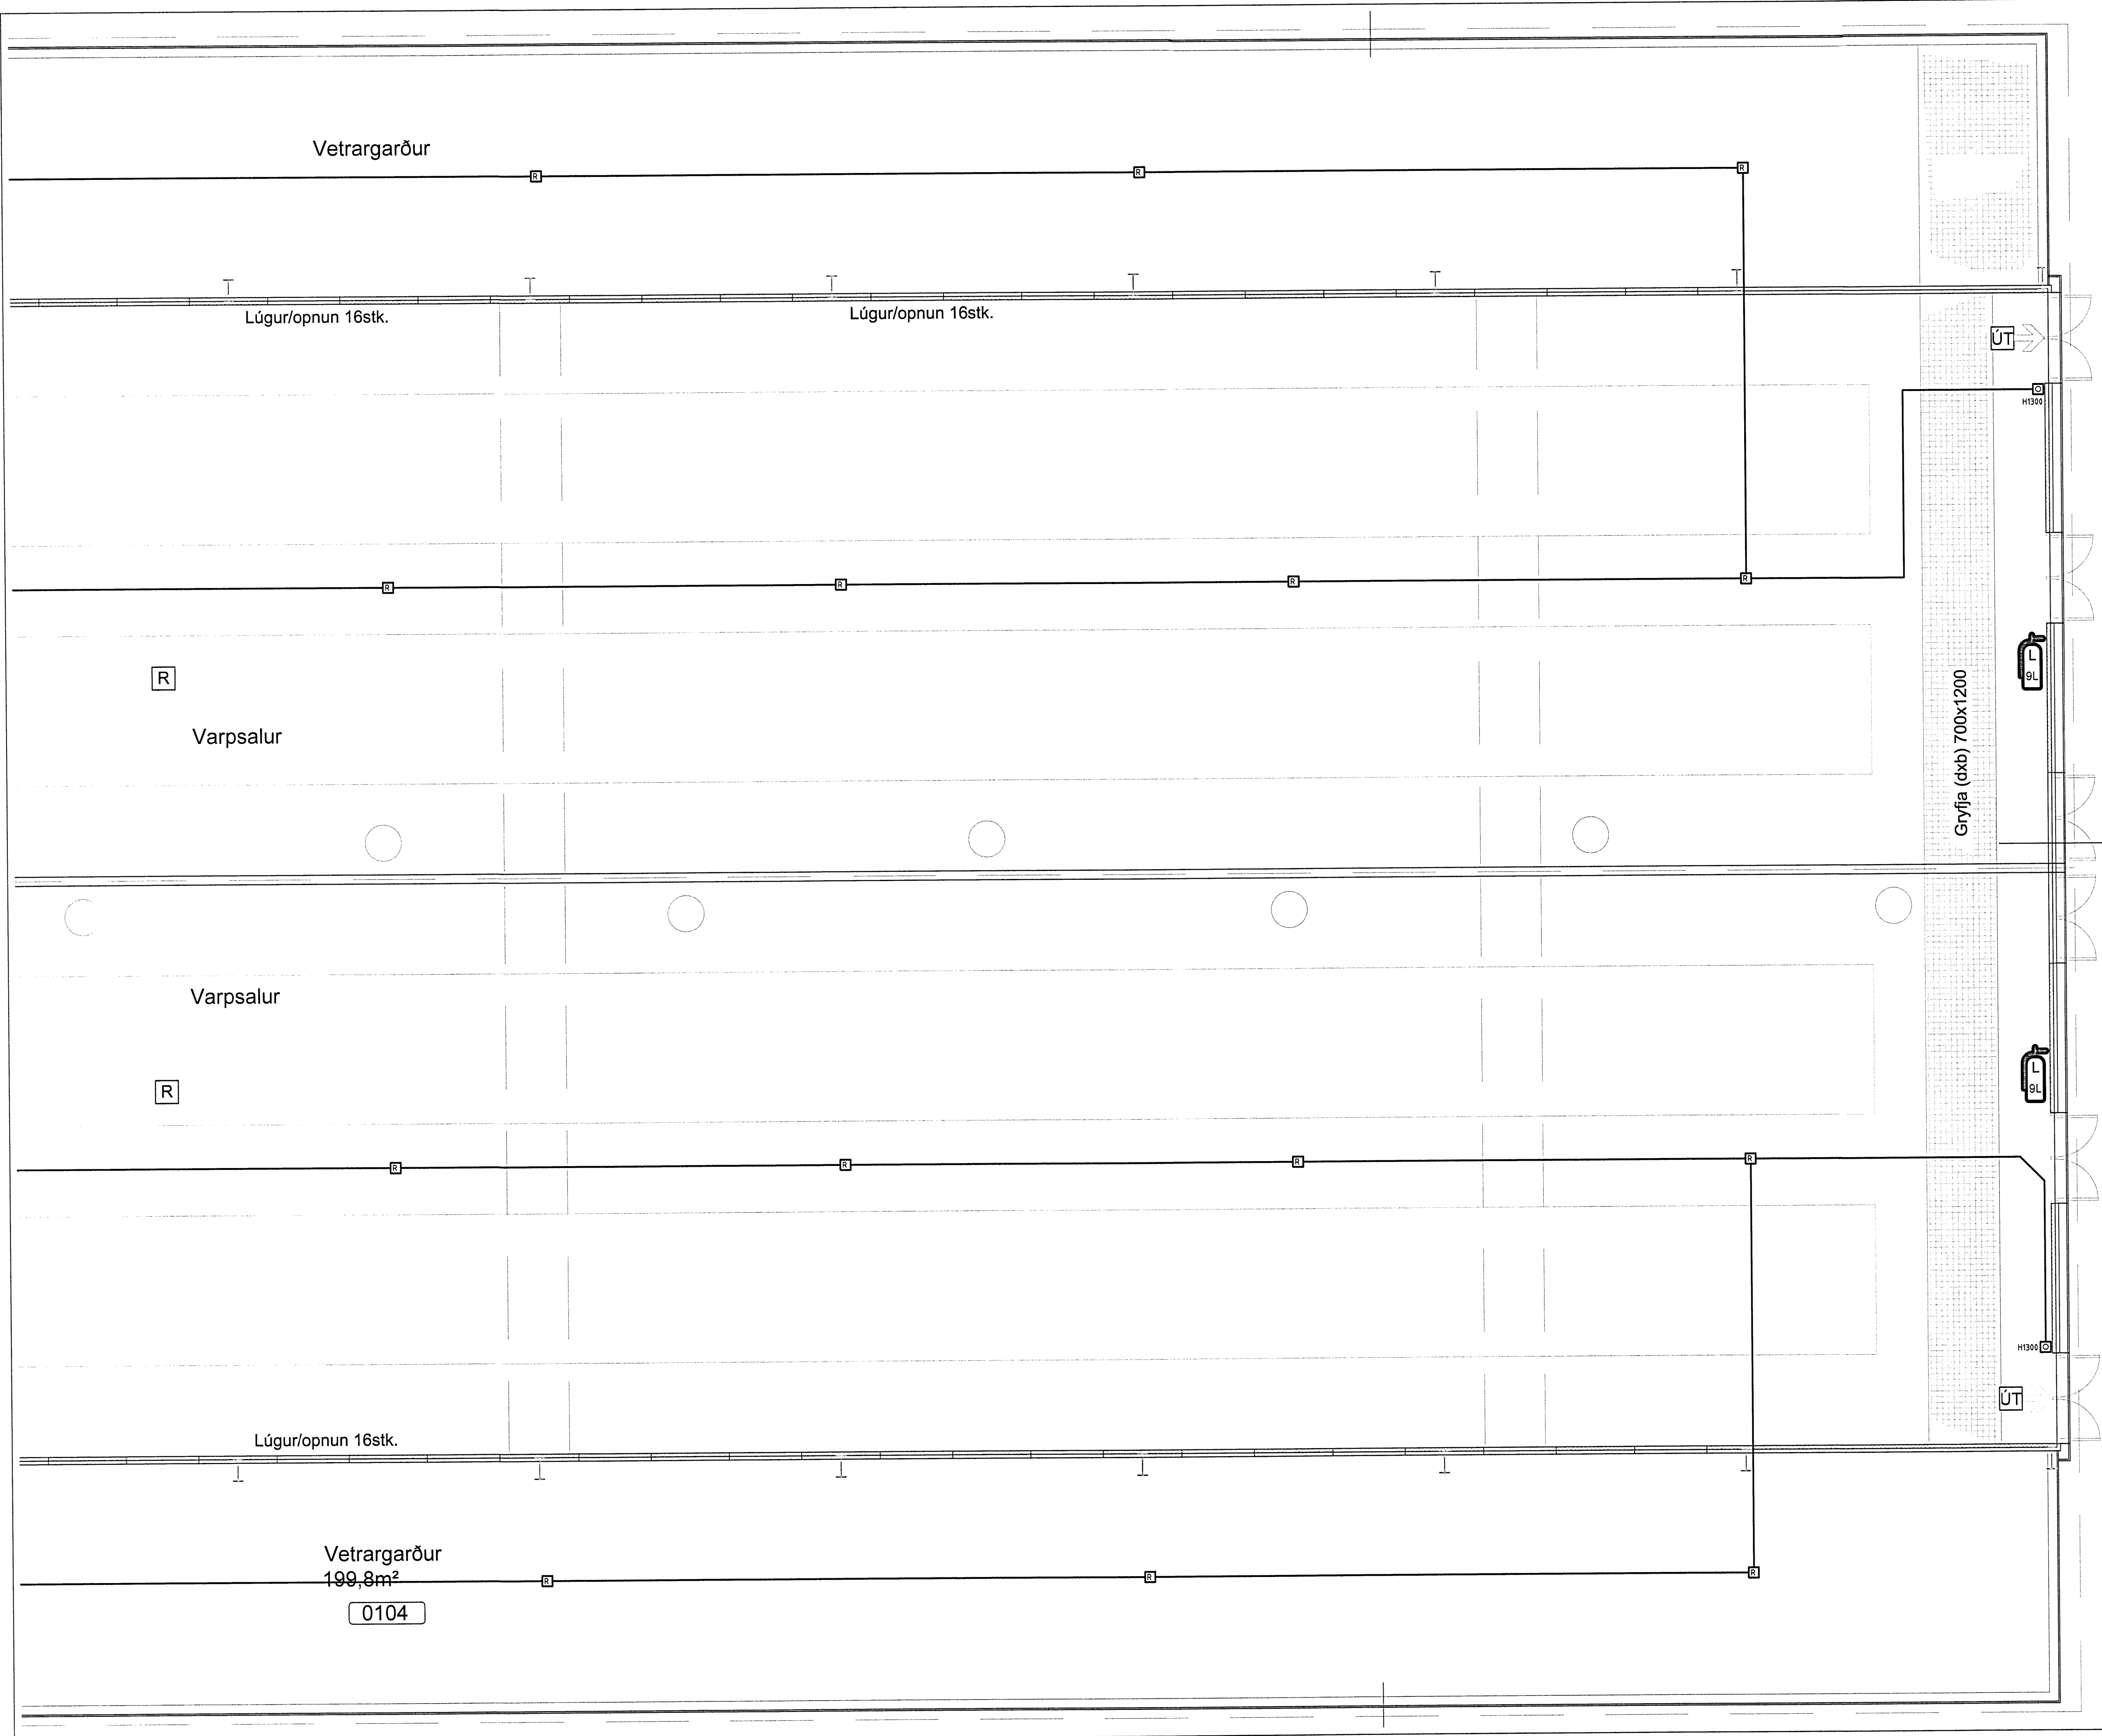

RAFLAGNATEIKNINGAR
 ÞÓR STEFÁNSSON RAFMAGNSIÐNFRÆÐINGUR
 EYRAVEGI 32 SELFOSSI SÍMAR 482 3480 & 897 8718
 NETFANG: rafteikn@gmail.com FAX 482 3366
 ÚTPRENTAD: 19.2.2015 00:20:59
 SÍÐAST VISTAD: 19.2.2015 00:20:53
 TÖLVUNAFN: Raflögn-1880.dwg
 SLÓÐ: F:\ODD\Verk\Miklholtshellir\Myndir
 VERKNÚMER: 1880-2015-004 BLAÐ: 6 af 7
 DAGSETNING: 18 febrúar 2015

Vetrargarður
 199,8m²
 0104