


Skipulags- og byggingarfræðingur
 Yfirferð
 27. FEB. 2015
 H. Guðni Þorsteinsson
 Byggingarfræðingur

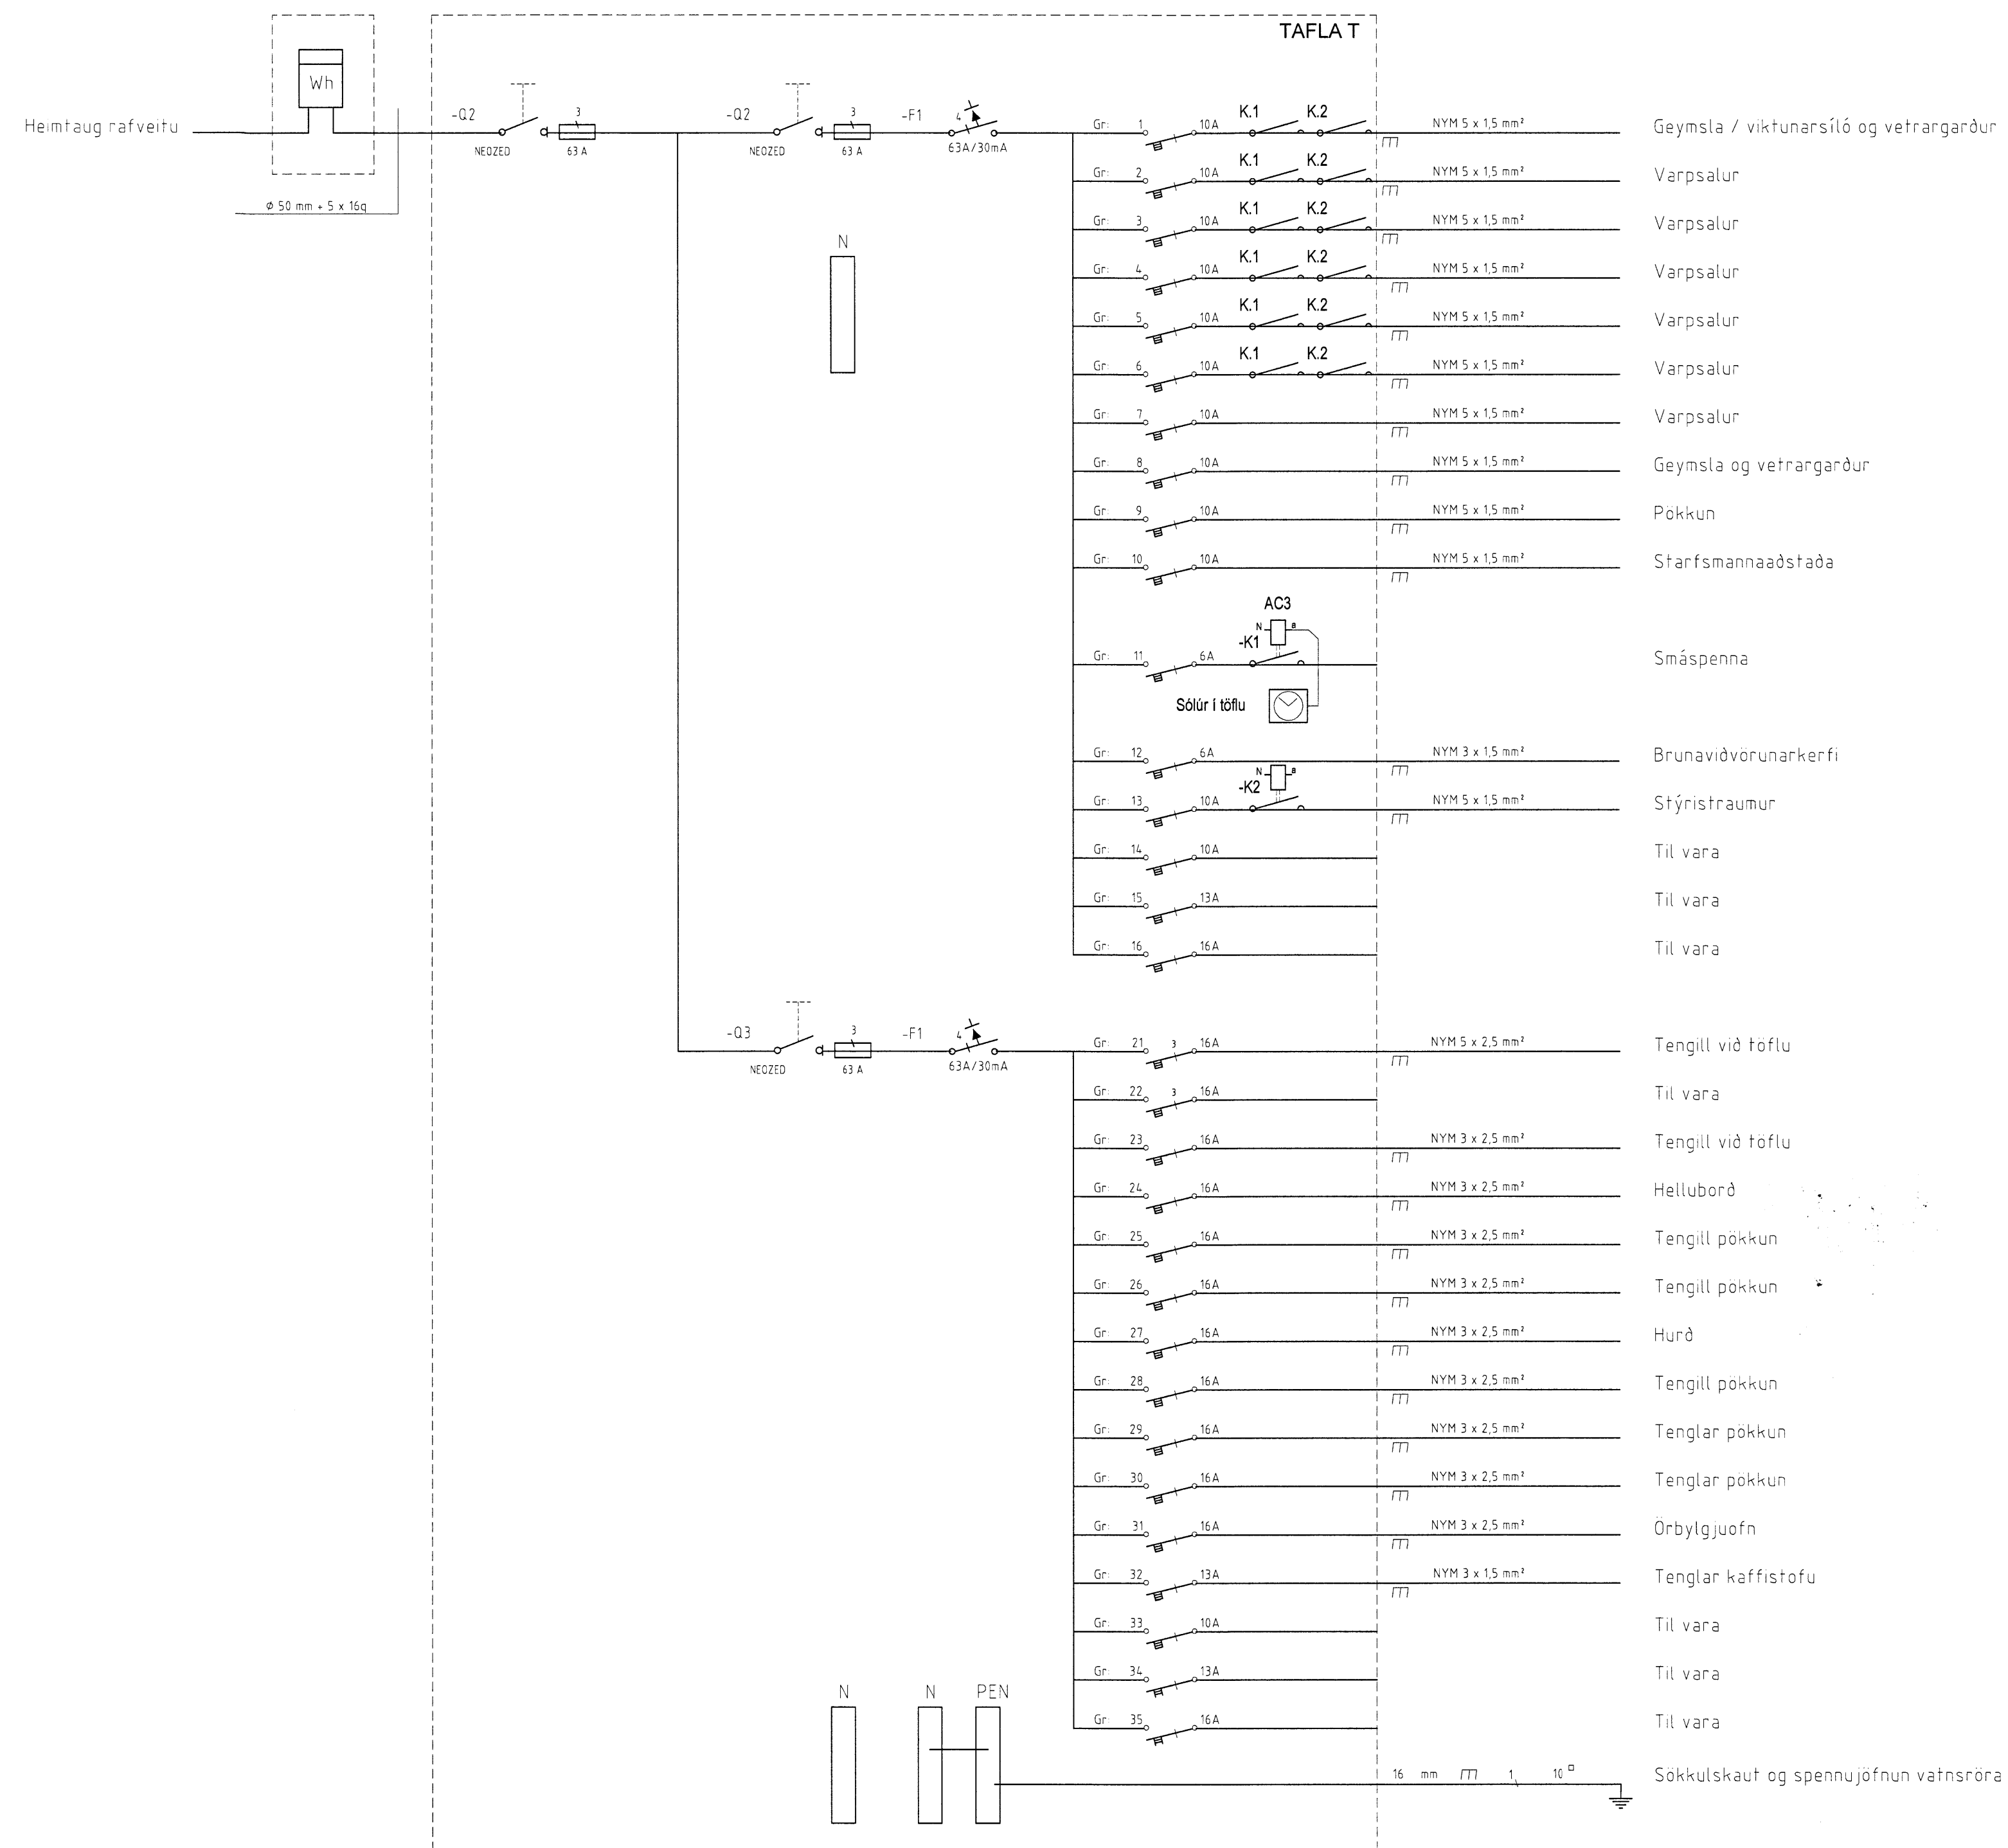

ÁRITUN SAMRÆMINGARHÖNNUNAR

Guðmundur Hjart
 0709665575

HÖNNUÐUR

Þór Stefánsson

YFIRFARIÐ

Þór Stefánsson

SAMPYKKT:

KT:

Ólafur 21261-3745

BREYTINGAR


VERKHEITI

**Kjúklingahús
 Miklholtshellir
 Flóahreppi**

VERKHLUTI

**Einlínamynd
 Tafla T**

Mkv: Enginn

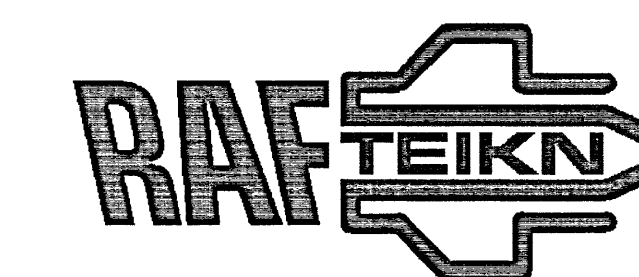

RAFLAGNATEIKNINGAR
 ÞÓR STEFÁNSSON RAFMAGNSIDFRÆÐINGUR
 EYRAVEGI 32 SELFOSSI SÍMAR 482 3480 & 897 8718
 NETFANG: rafteikn@gmail.com FAX 482 3366

ÚTPRENTAÐ: 18.2.2015 23:39:19

SÍÐAST VISTAÐ: 18.2.2015 23:38:16

TÖLVUNAFN: Rafloagn-1880.dwg

SLÓÐ: F:\OD\Verk\Miklholtshellir\Myndir

VERKNÚMUR: 1880-2015-004

BLAÐ: 7 af 7

DAGSETNING: 18. febrúar 2015