


MÖTTEKIÐ
 04 SEPT. 2013
Guðjón Þorsteinsson
 Byggingafræðingur / Byggingafræðingur og Flóðar

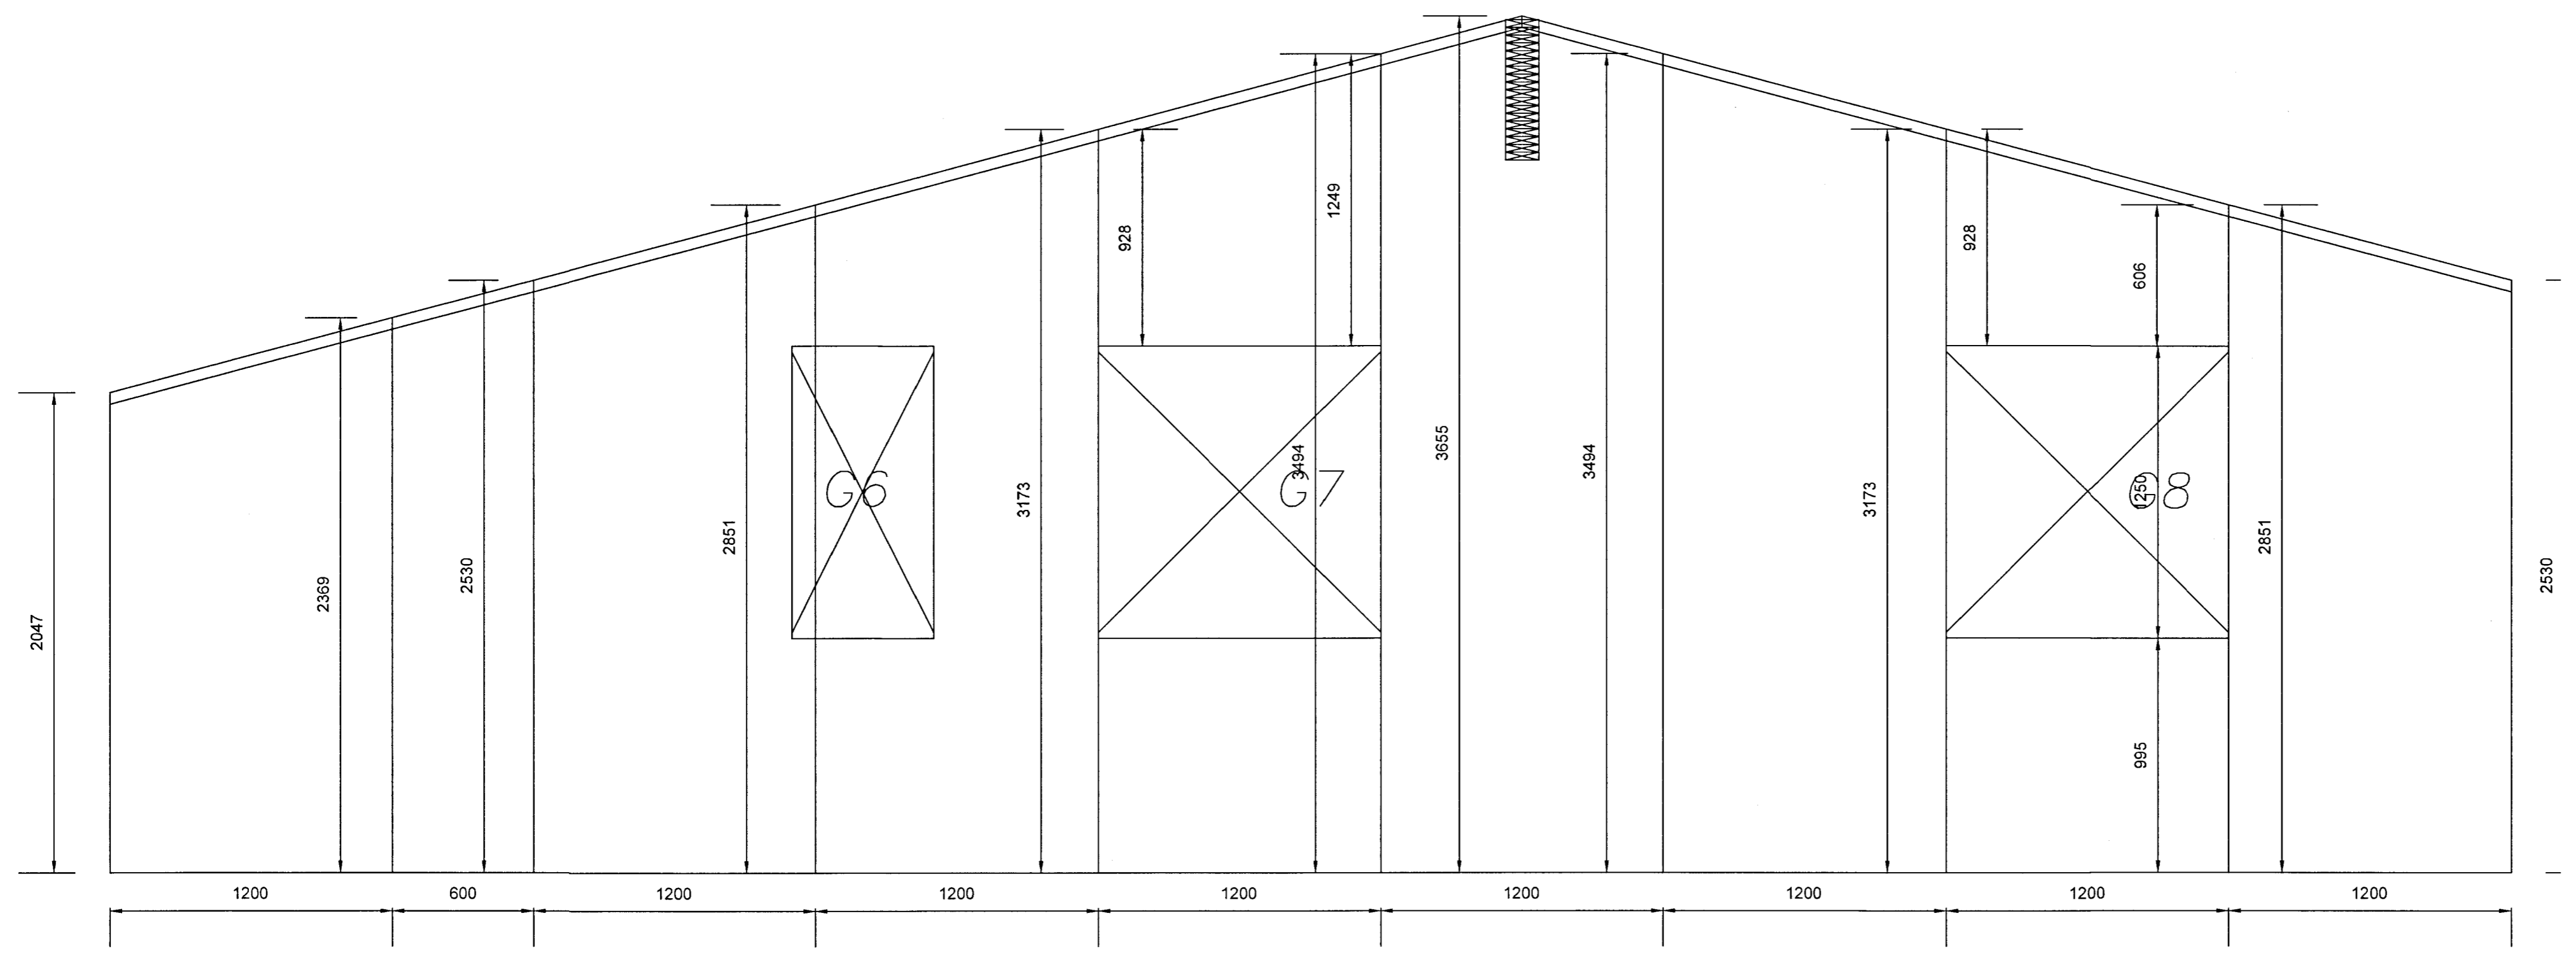

ATHUGASEMD:
 ÖLL MÁL ATHUGIST Á BYGGINGARSTAD.
 SKÝRINGAR – SJÁ EINNIG SKÝRINGAR Á BLADI 01 OG 06
 BREYTING A: SKÝRINGAR – FO 20.05.2013

Friðrik Ólafsson
 Verkfræðingur
 Reykjavíki 14, 112 – Reykjavík, net-fang: friðrikolafs@simnet.is
 Kennitala: 240753-2438, Sími: 896-5548

HANNAÐ AF: FÓ	TEIKNAD AF: FÓ	YFIRFARID AF: FÓ
DAGSETNING: 01.02.2013	KVARNI: 1:20	DAGSETNING BREYTINGAR: 20.05.2013

Merkurlaut 15

SÉRMYND AF ÚTVEGGJAEININGUR:
 NORDUR VEGGUR

(Landsnúmer 176917)

VERKNUMER: FO022013010	BLAD: 09	UTGAFA: A
------------------------	----------	-----------