
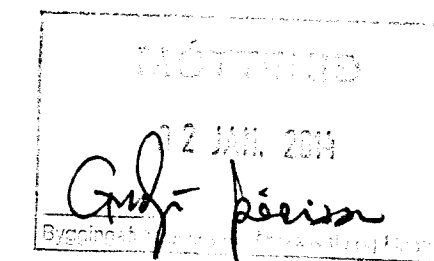


### TAFLA T1

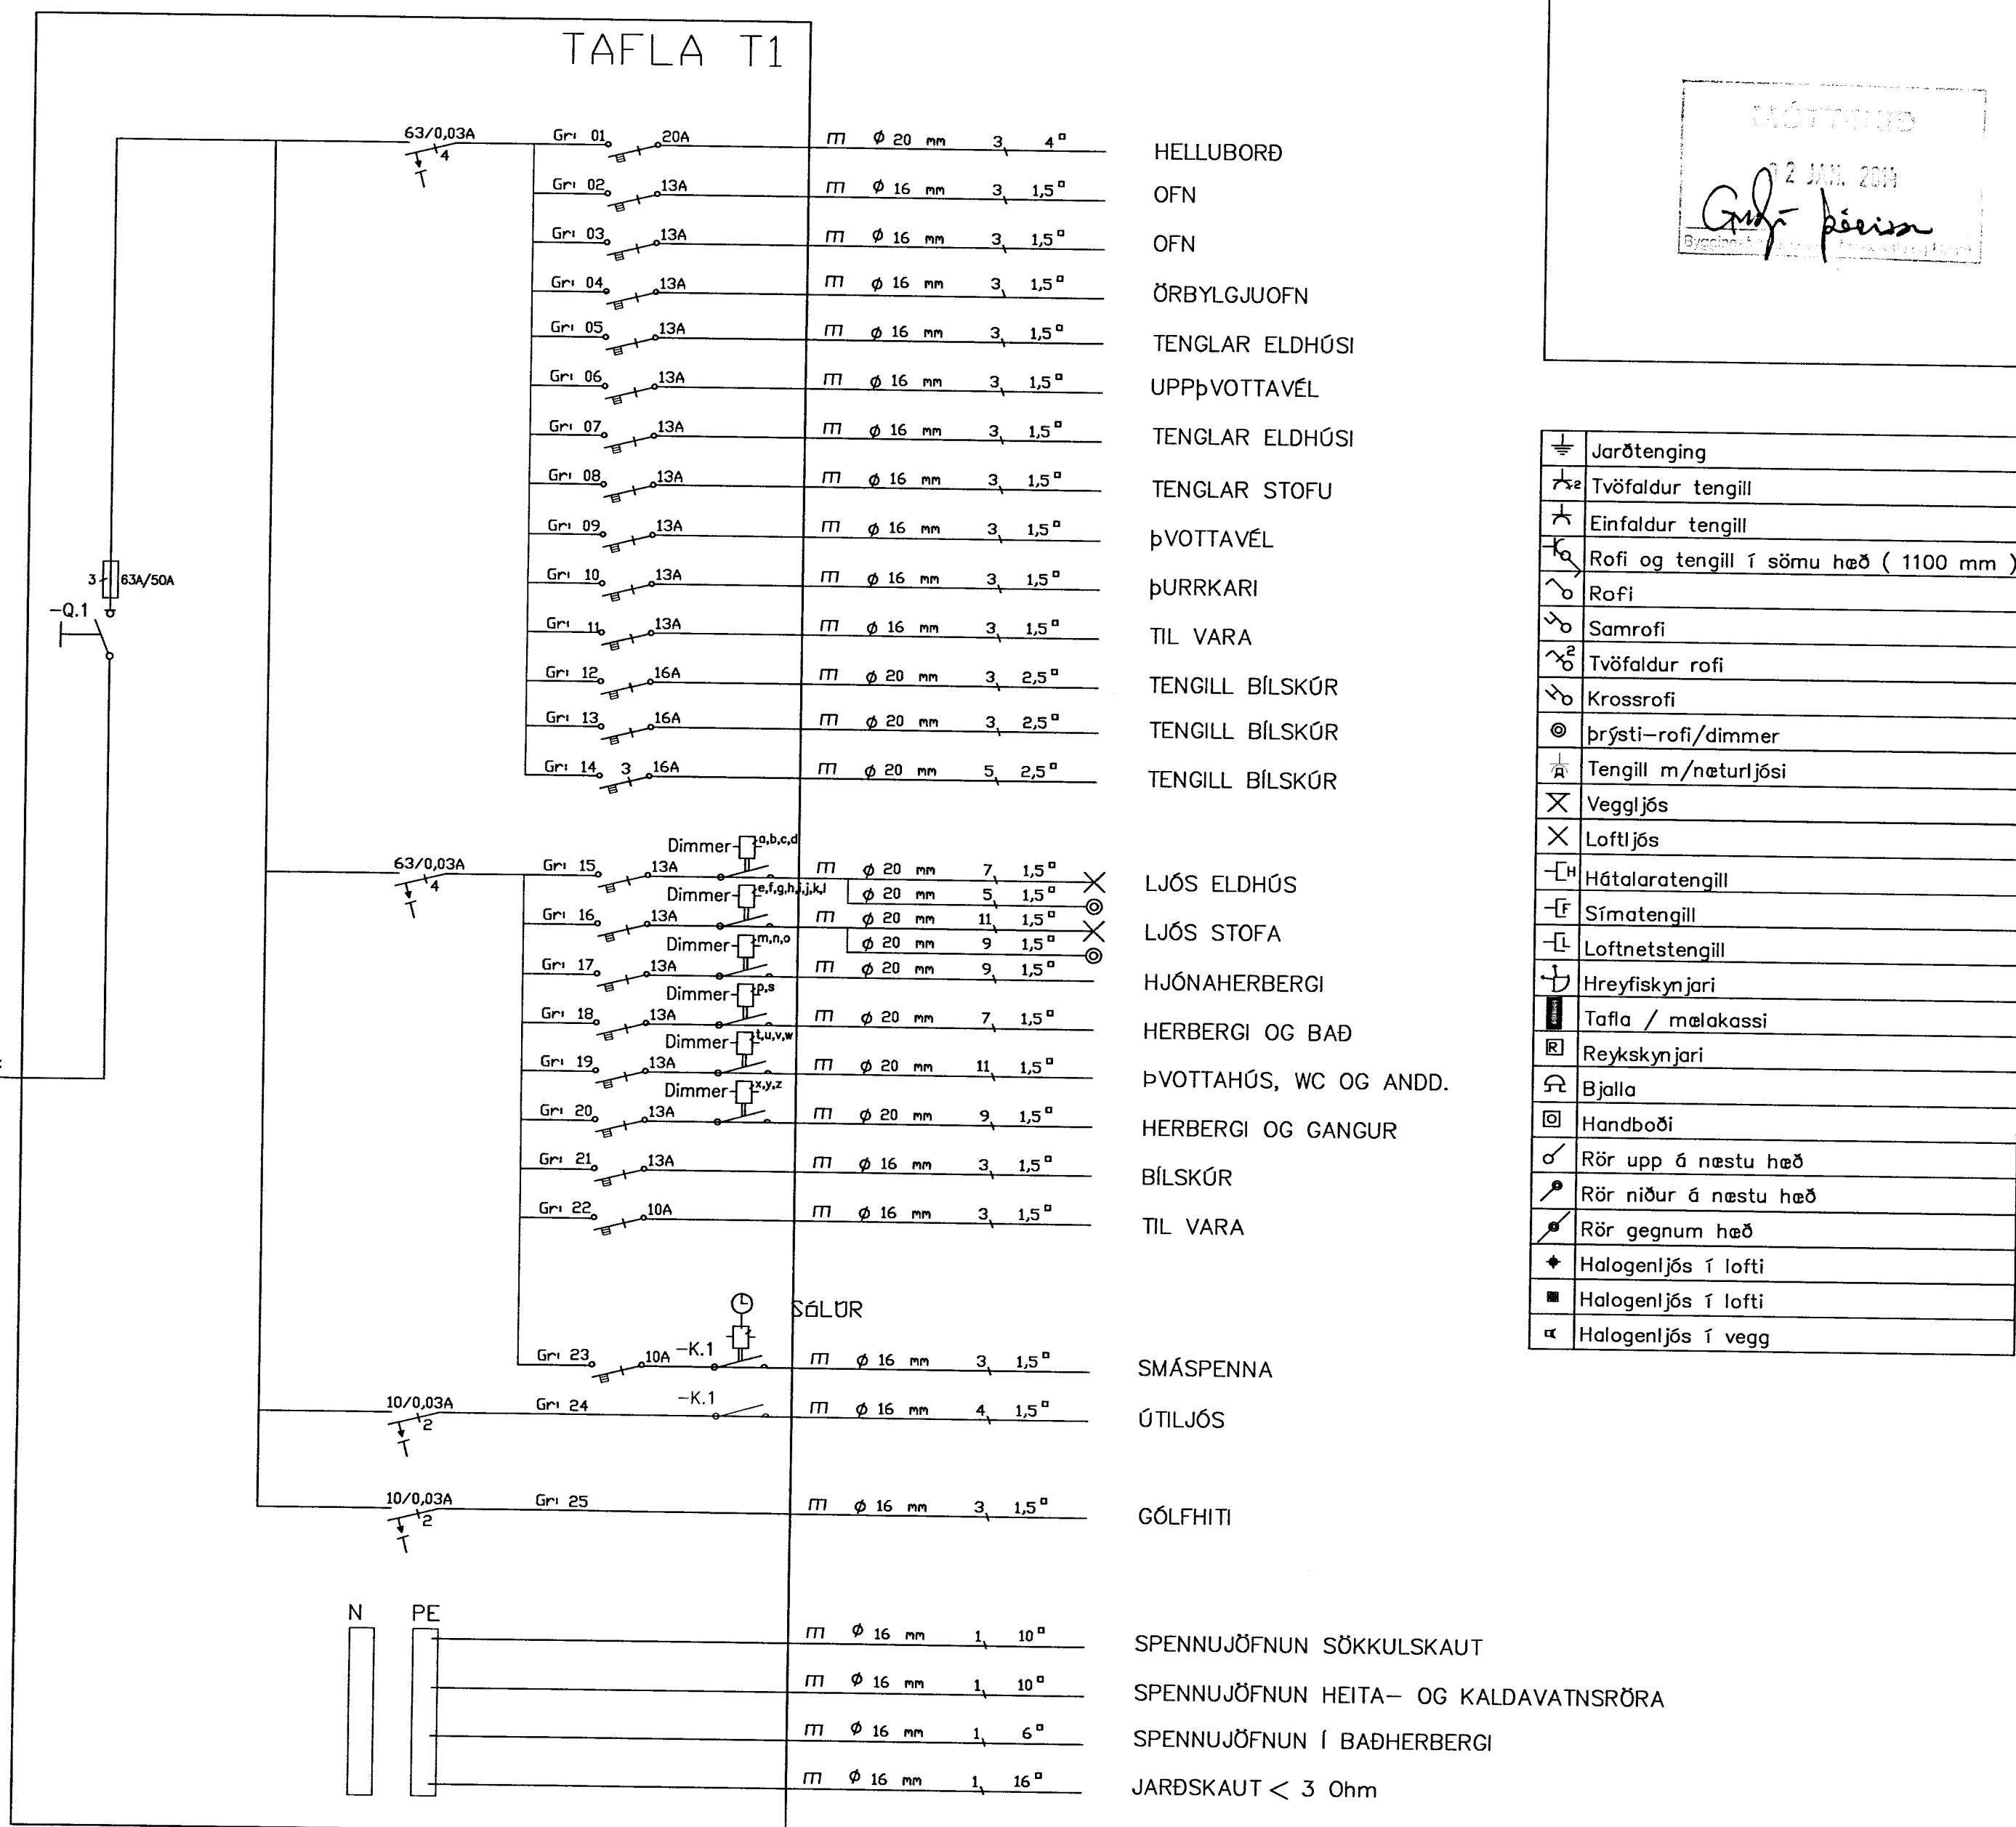

⊥	Jarðtenging
⊕	Tvöfaldur tengill
⊖	Einfaldur tengill
⊕⊖	Rofi og tengill í sömu hæð ( 1100 mm )
⊖	Rofi
⊕⊖	Samrofi
⊕⊖	Tvöfaldur rofi
⊕⊖	Krossrofi
⊕⊖	Þrýsti-rofi/dimmer
⊕	Tengill m/naturljósi
⊗	Vegg ljós
⊗	Lofthjós
⊕	Hátalaratengill
⊕	Símatengill
⊕	Loftnetstengill
⊕	Hreyfiskynjari
⊕	Tafla / mælakassi
⊕	Reyfskynjari
⊕	Þjalla
⊕	Handboði
⊕	Rör upp á næstu hæð
⊕	Rör niður á næstu hæð
⊕	Rör gegnum hæð
⊕	Halogenljós í lofti
⊕	Halogenljós í lofti
⊕	Halogenljós í vegg

Breytingar:	Undirskrift aðalhönnuðar:
D	
C	
B	
A	
Dags:	Breyting:

Undirskrift rafmagnshönnuðar:  
*Sigurður Á Pétursson*  
 Sigurður Á Pétursson kt.051177-4959

Verkefni:  
 Neistastaðir Flóa  
 Lnr.220252

Teikning nr: 1  
 Verkefni nr: 2013-24  
 Útprintað: 12.12.2013

Hélt teikningar:  
 Einlínnumynd  
 Afstöðumynd og Sníð

Mælikvæði: 1:500/100  
 Teiknað: Desember 2013

Rafhönnun & ráðgjöf ehf  
 Birkigrund 20 Sími: 664 0047  
 800 Selfoss Tölvupóstur: birkigrund@gmail.com

Jón Óskar Gíslason  
 Rafvirkjameistari  
 kt. 060765-5379

