


SÉRTEIKNINGAR VEGNA NEIÐSTASTAÐA 1, Í FLÓAHREPPI  
DAGSETNING AÐALUPPDRA'TTA 01.06.11, BREYTT 10.03.12

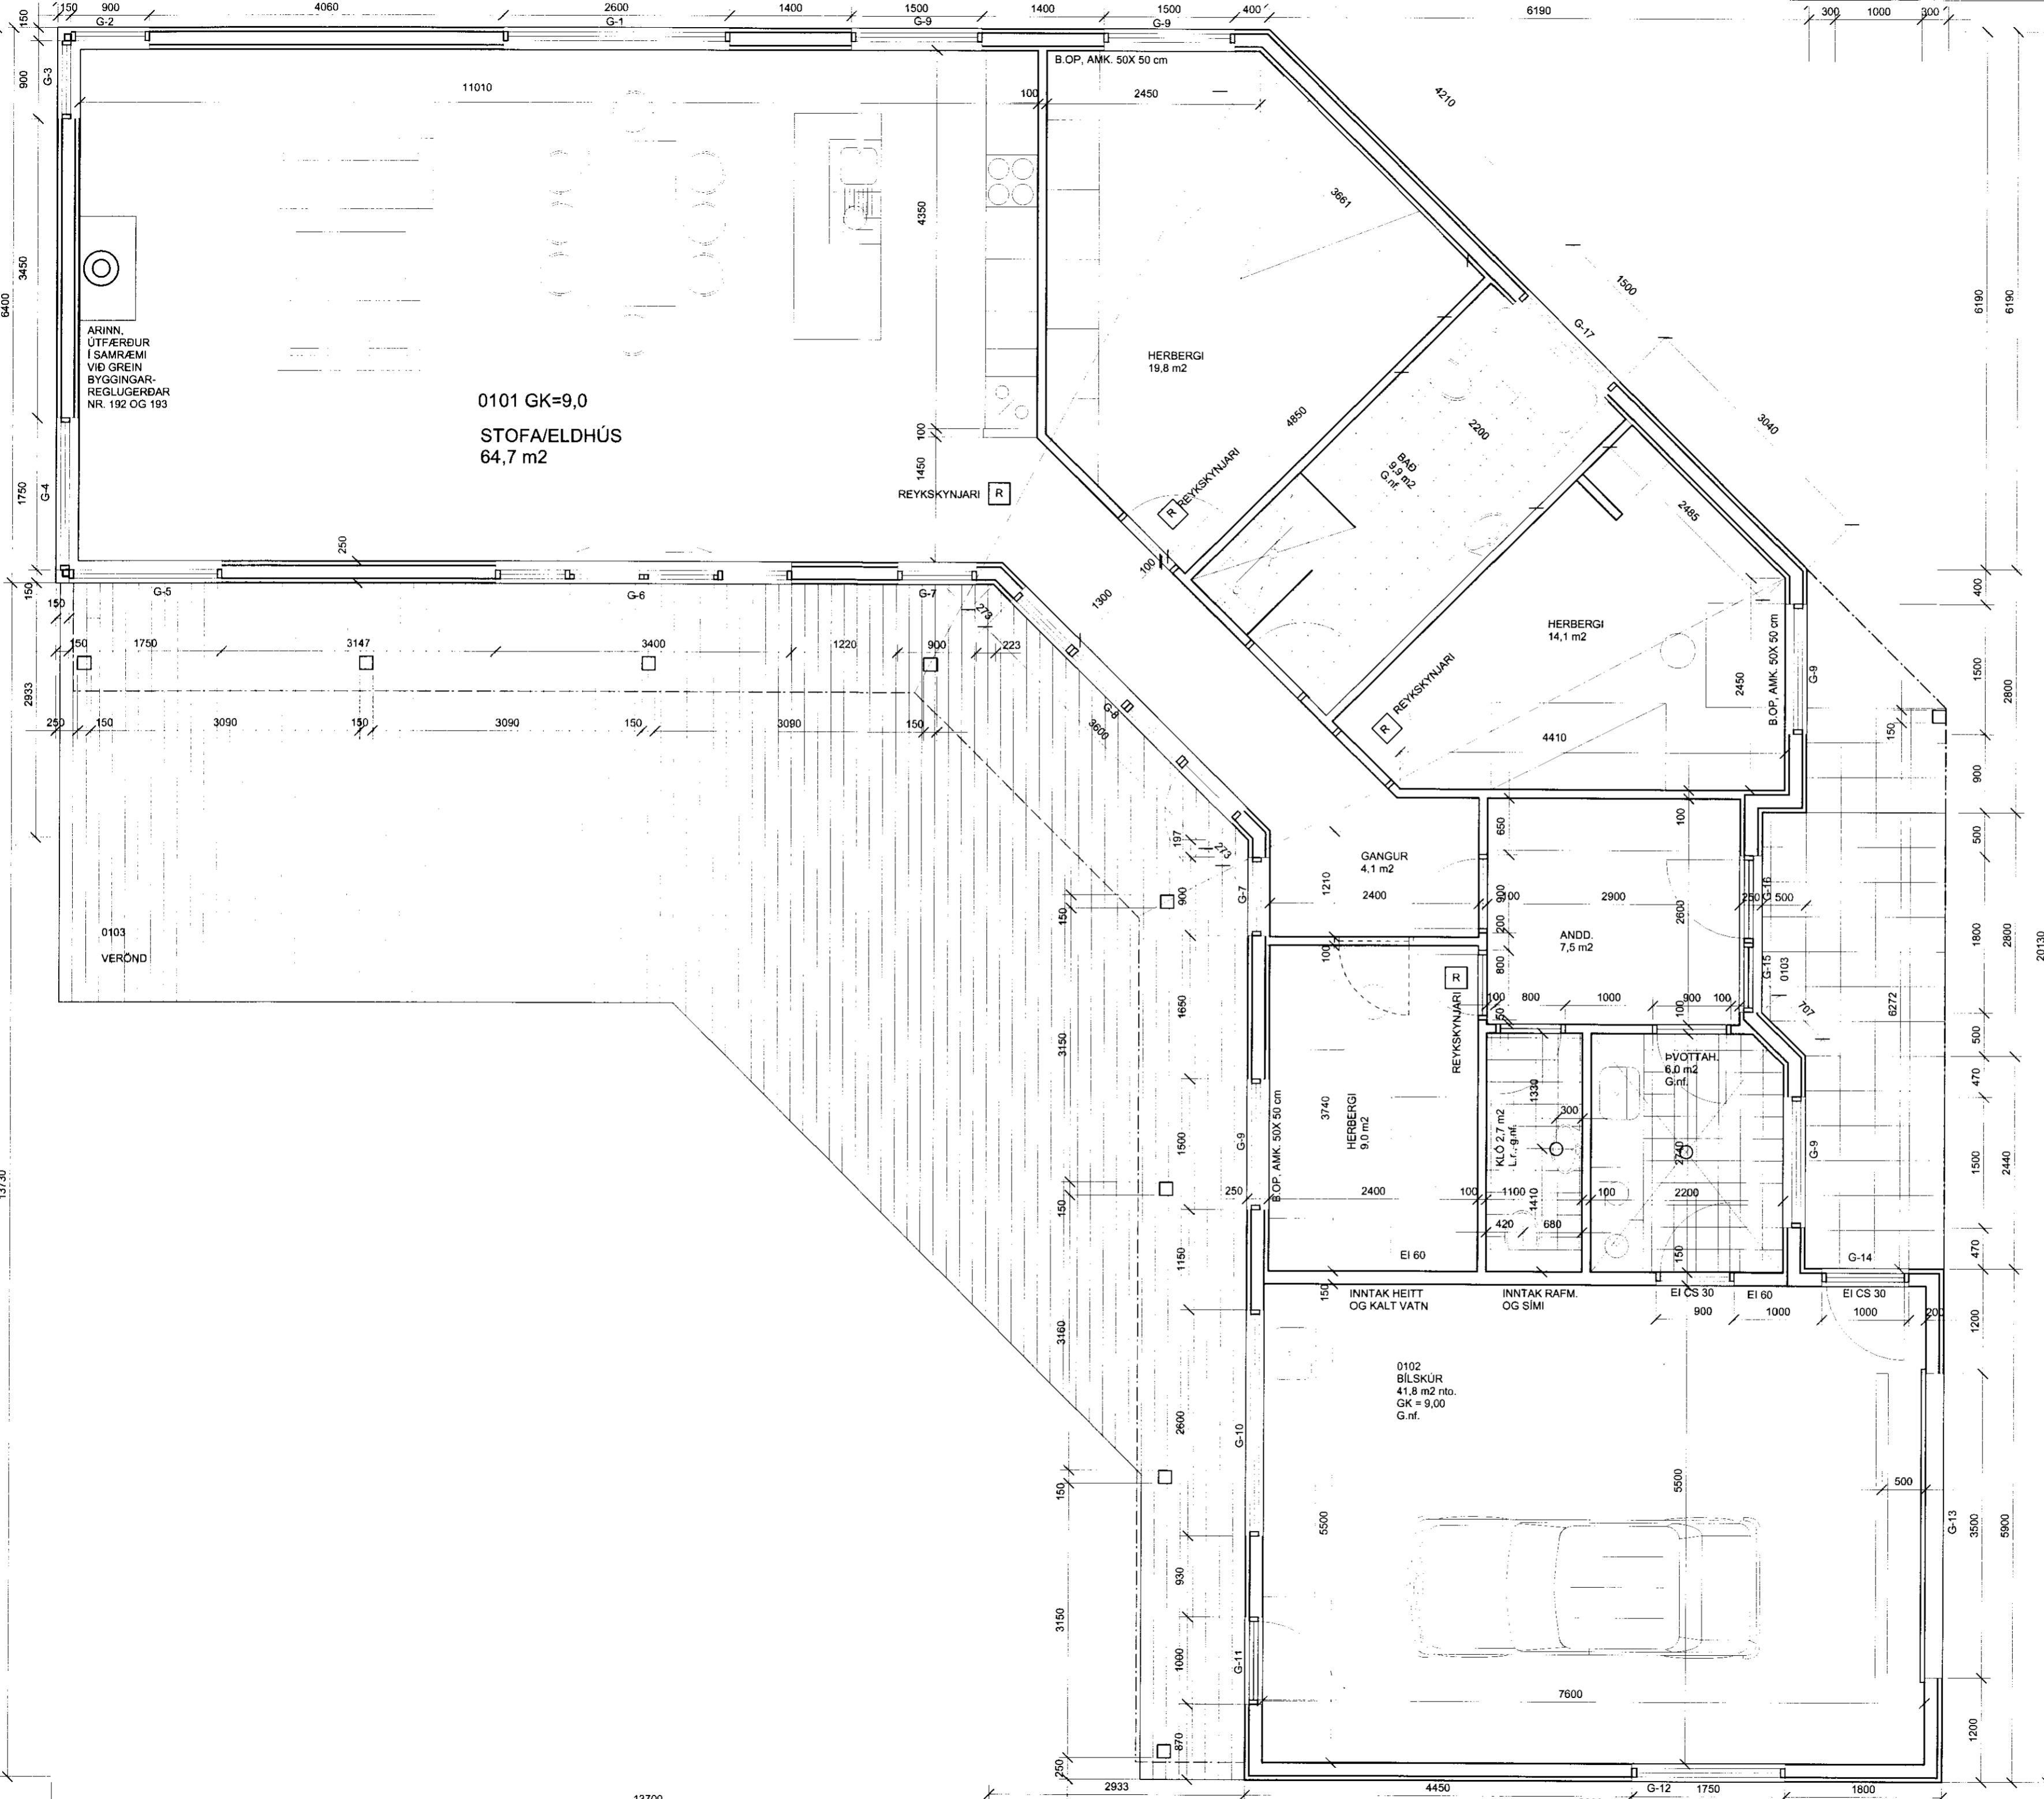

NB. GLUGGA OG HURÐAMÁL ERU KARMMÁL

BREYTINGAR NR.	DAGS.	BREYTING
01	31.08.11	Gönguhurð á bílsk. br. í eldvarnarhurð
02	10.03.12	Stofa færð

*Gunnar P. Kristjánsson 266665 3679*  
**GUNNLAUGUR JÓNASSON**  
ARKITEKT KT: 090462 2299  
HRINGBRAUT 87, SÍMI 824 4555  
101 REYKJAVÍK NETFANG gj@hive.is

SAMPYKKT  
VERK Neistastaðir Flóahreppi (166369)  
Unnið fyrir Sigurð Magnússon og  
Bjarnheiði Jónsdóttur

TEIKNING GRUNNMYND

KVARÐI 1:50  
DAGS. 15.06.11  
TEIKNAD AF G.J.  
TEIKNING NR. 1104-5001