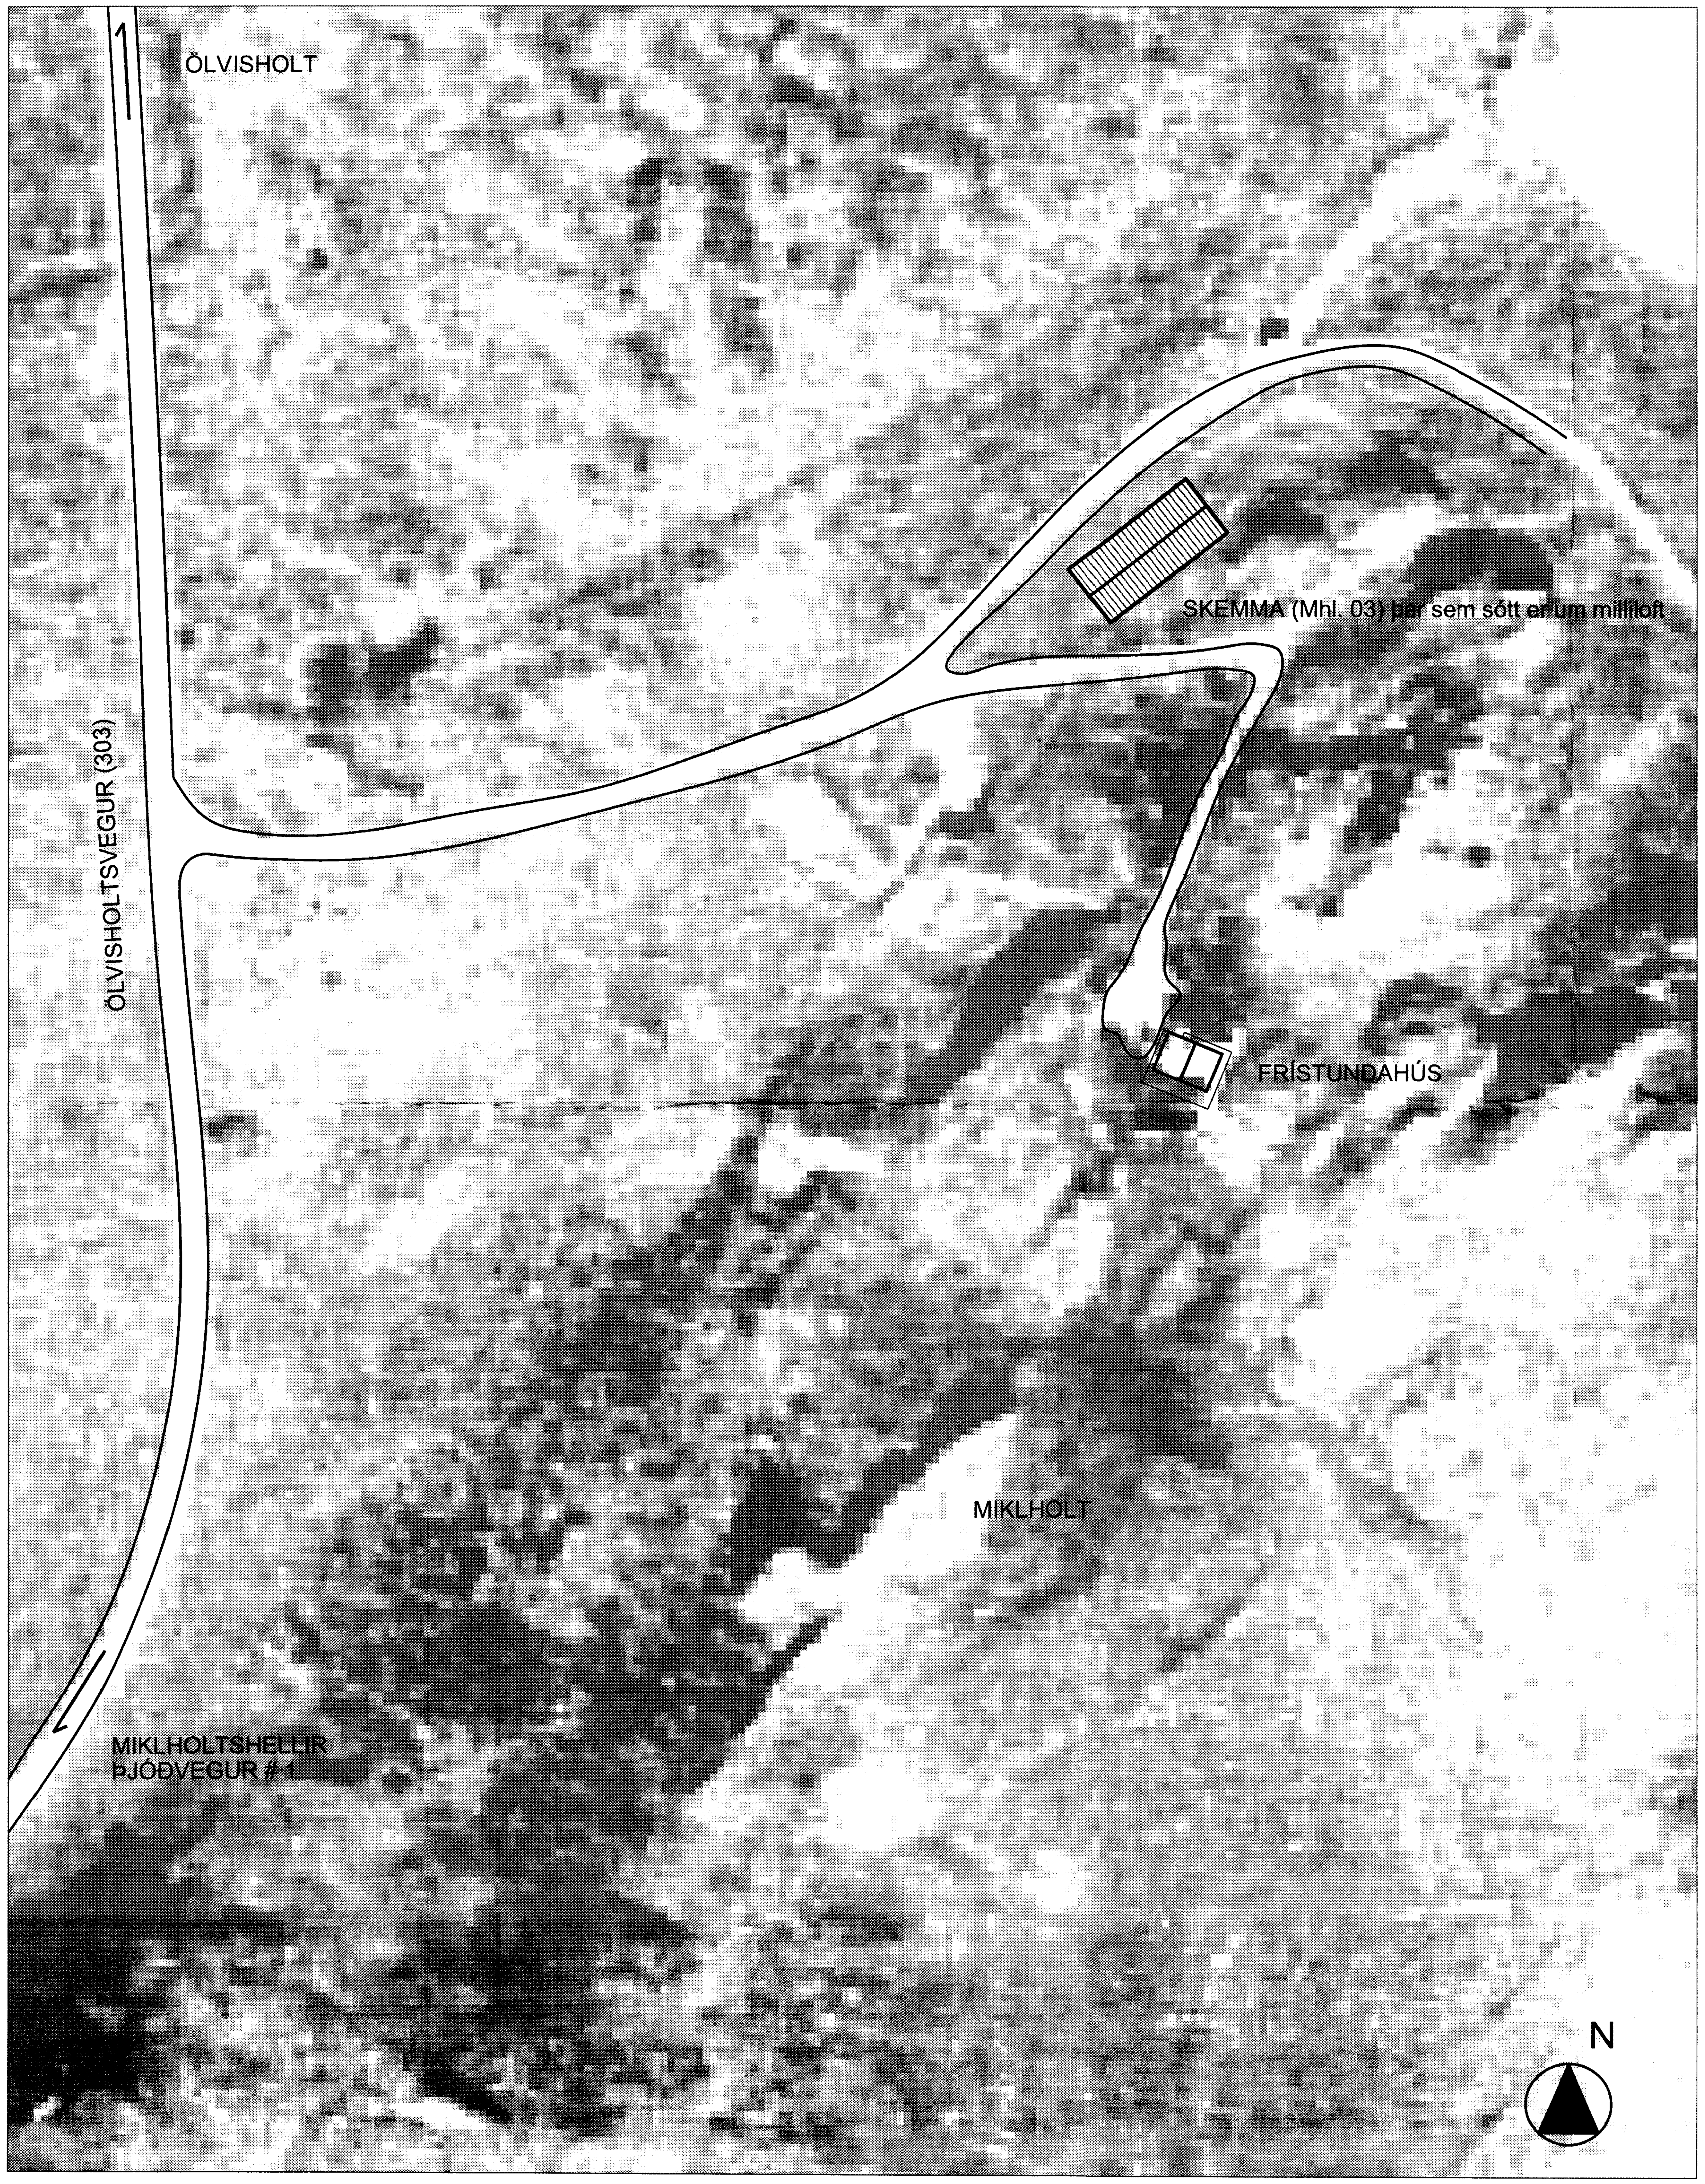

Sótt er um leyfi til að setja milliloft í áður samþykkta byggingu í Ölvisholti í Hraungerðishreppi. Um er að ræða óeinangraða og óupphitaða vélaskemmu. Breyting felst í að setja milliloft og veggi og einangra afskermað rými.

Lýsing á breytingu:
Reistur er veggur sem skilur að vélaskemmu og íverurými. Veggur er EI60, byggður upp á blikkgrind, með 3" steinull og tvöföldu gifslagi beggja megin. Veggir í íverurými eru byggðir upp á sama hátt. Neðra gólf, ásamt gólfi í vélaskemmu, er einagrað undir steyptri plötu með 100mm einangrun. Milligólf er sperrugólf, einangrað milli sperra með steinull, klætt að neðan með gifsi og fösuðum krossviðarplötum sem efsta lag.
Útveggir íverurýmis og þak eru eingangruð og loftuð með rakasperru, útveggir með 100mm steinull og þak með 200mm steinull. Loft eru klædd að neðan með gifsi. Kólnunartala útveggja er að hámarki 0,4 W/m2c. Kólnunartala þaks er að hámarki 0,2 W/m2c.
Gluggar eru álgluggar með K gleri. Inntök rafmagns og vatns og niðurföll í votrýmum eru frágengin skv. reglugerð. Gluggalaus rými eru loftræst skv. reglugerð.
Nettó grunnflötur millilofts er 72,2m2 og brúttó 85,1m2.
Heildargrunnflötur húss er 365,2m2 og brúttórúmmál er 1297,1m3.

lykilmynd:

verk: Miklholt í Hraungerðishreppi
Landnúmer 166325
Milliloft í skemmu

tegund teikningar:	Aðalteikning
heiti teikningar:	Afstöðumynd
mælikvarði:	1:1000
dagsetning:	05.06.2009

útgáfuferill:

útgáfunúmer:	skýring breytingar	dags. breytingar

nr.teikningar og útgáfa.: 001 B0

undirskrift hönnuðar:

arkitektur.is
Hverfisgata 26 • 101 Reykjavík • sími 562 5020 • fax 562 5086
Kaupangi • 600 Akureyri • sími 462 6727 • fax 461 1607
netfang arkitektur.is@arkitektur.is http://www.arkitektur.is

Elín Kjartansdóttir fai
Gísli Jón Kristinsson faí
Guðmundur Gunnarsson faí
Guðrún Sigurðardóttir faí
Haraldur Örn Jónsson faí
Helga Benediktsdóttir faí
Kristján Garðarsson 270269 5679 faí
Páll Tómasson faí

Öll afnot og afritun teikningar er háð skriflegu leyfi höfundar