
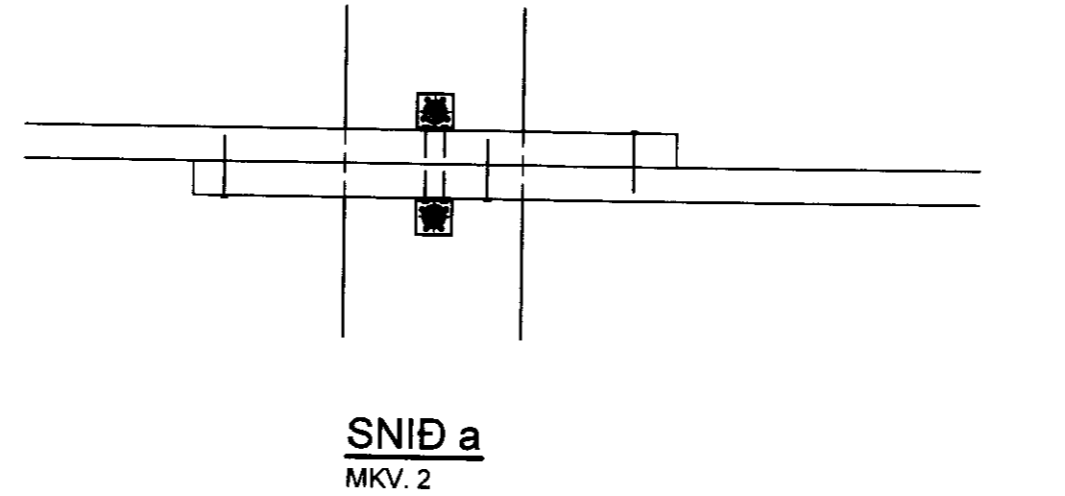
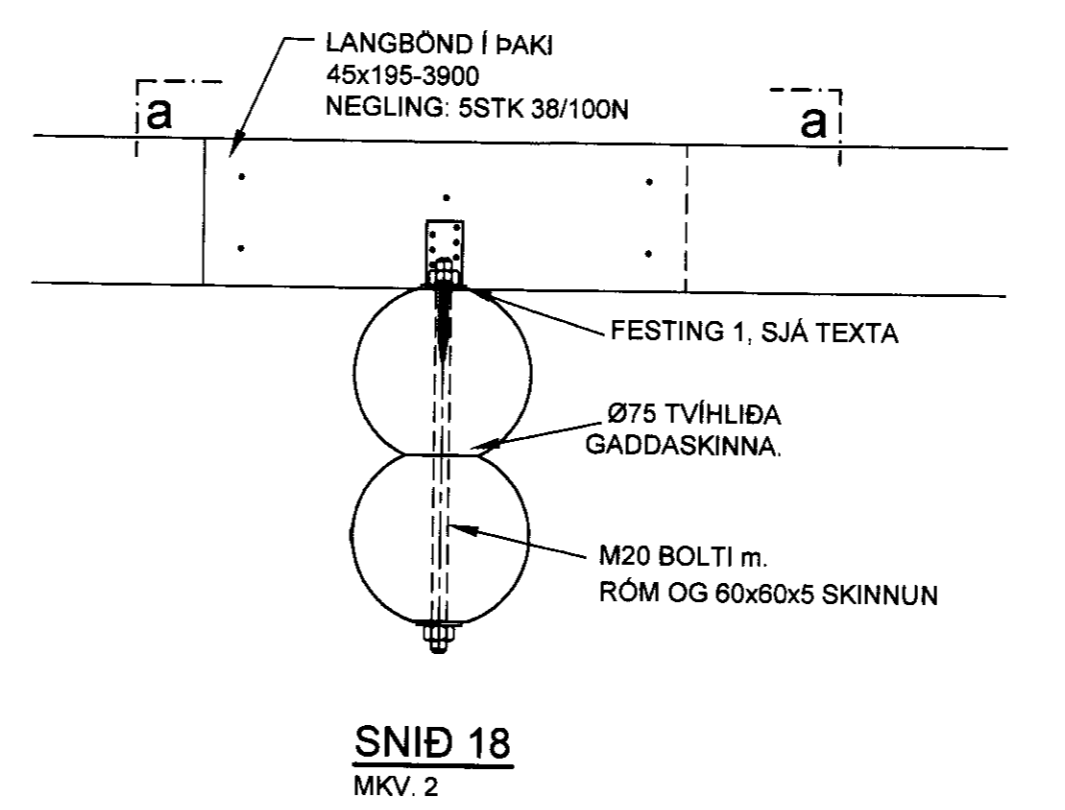
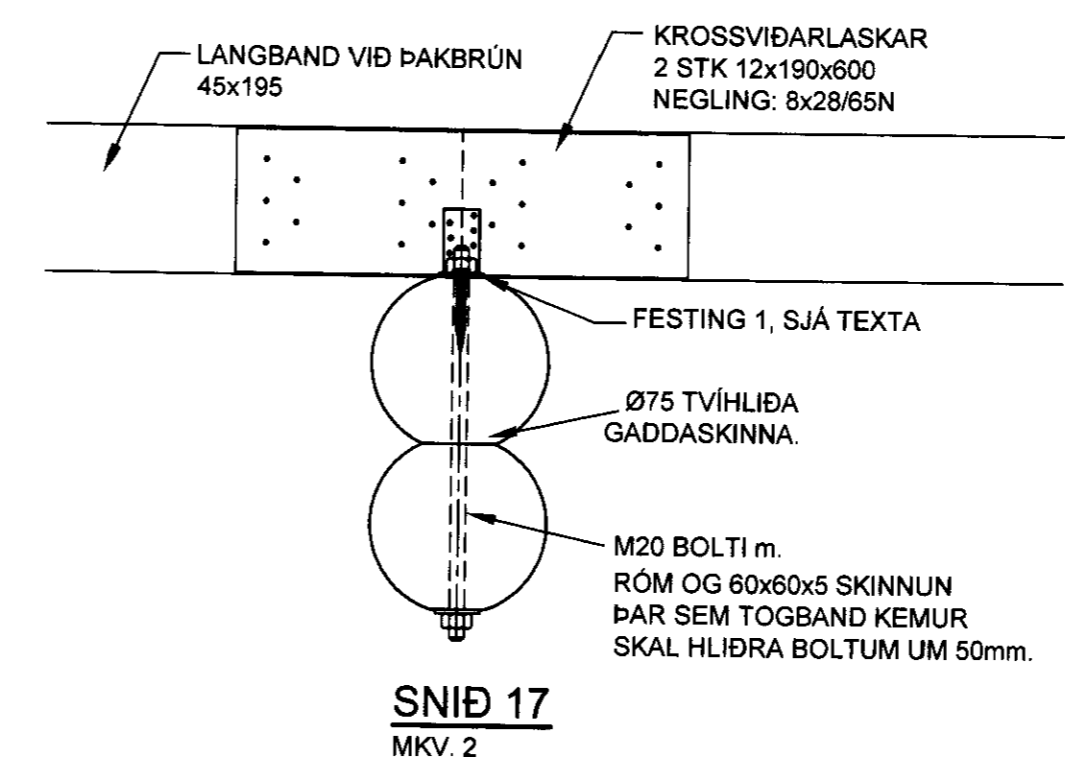


PRENTAD: 3. júní 2010 11:06:54

TÖLUSKRÁ: 013-VNR881-Arborgarsveit1228-Rimar 6-bilgeymsla1 teikningarB101.dwg
© ÖLL AÐRÍÐ OG AFRÍÐUR TEIKNINGAR, AÐ HLUTA Eða HEILD. ER HAD SKRIFLEGLY LEYTI HÖFUNDRA.


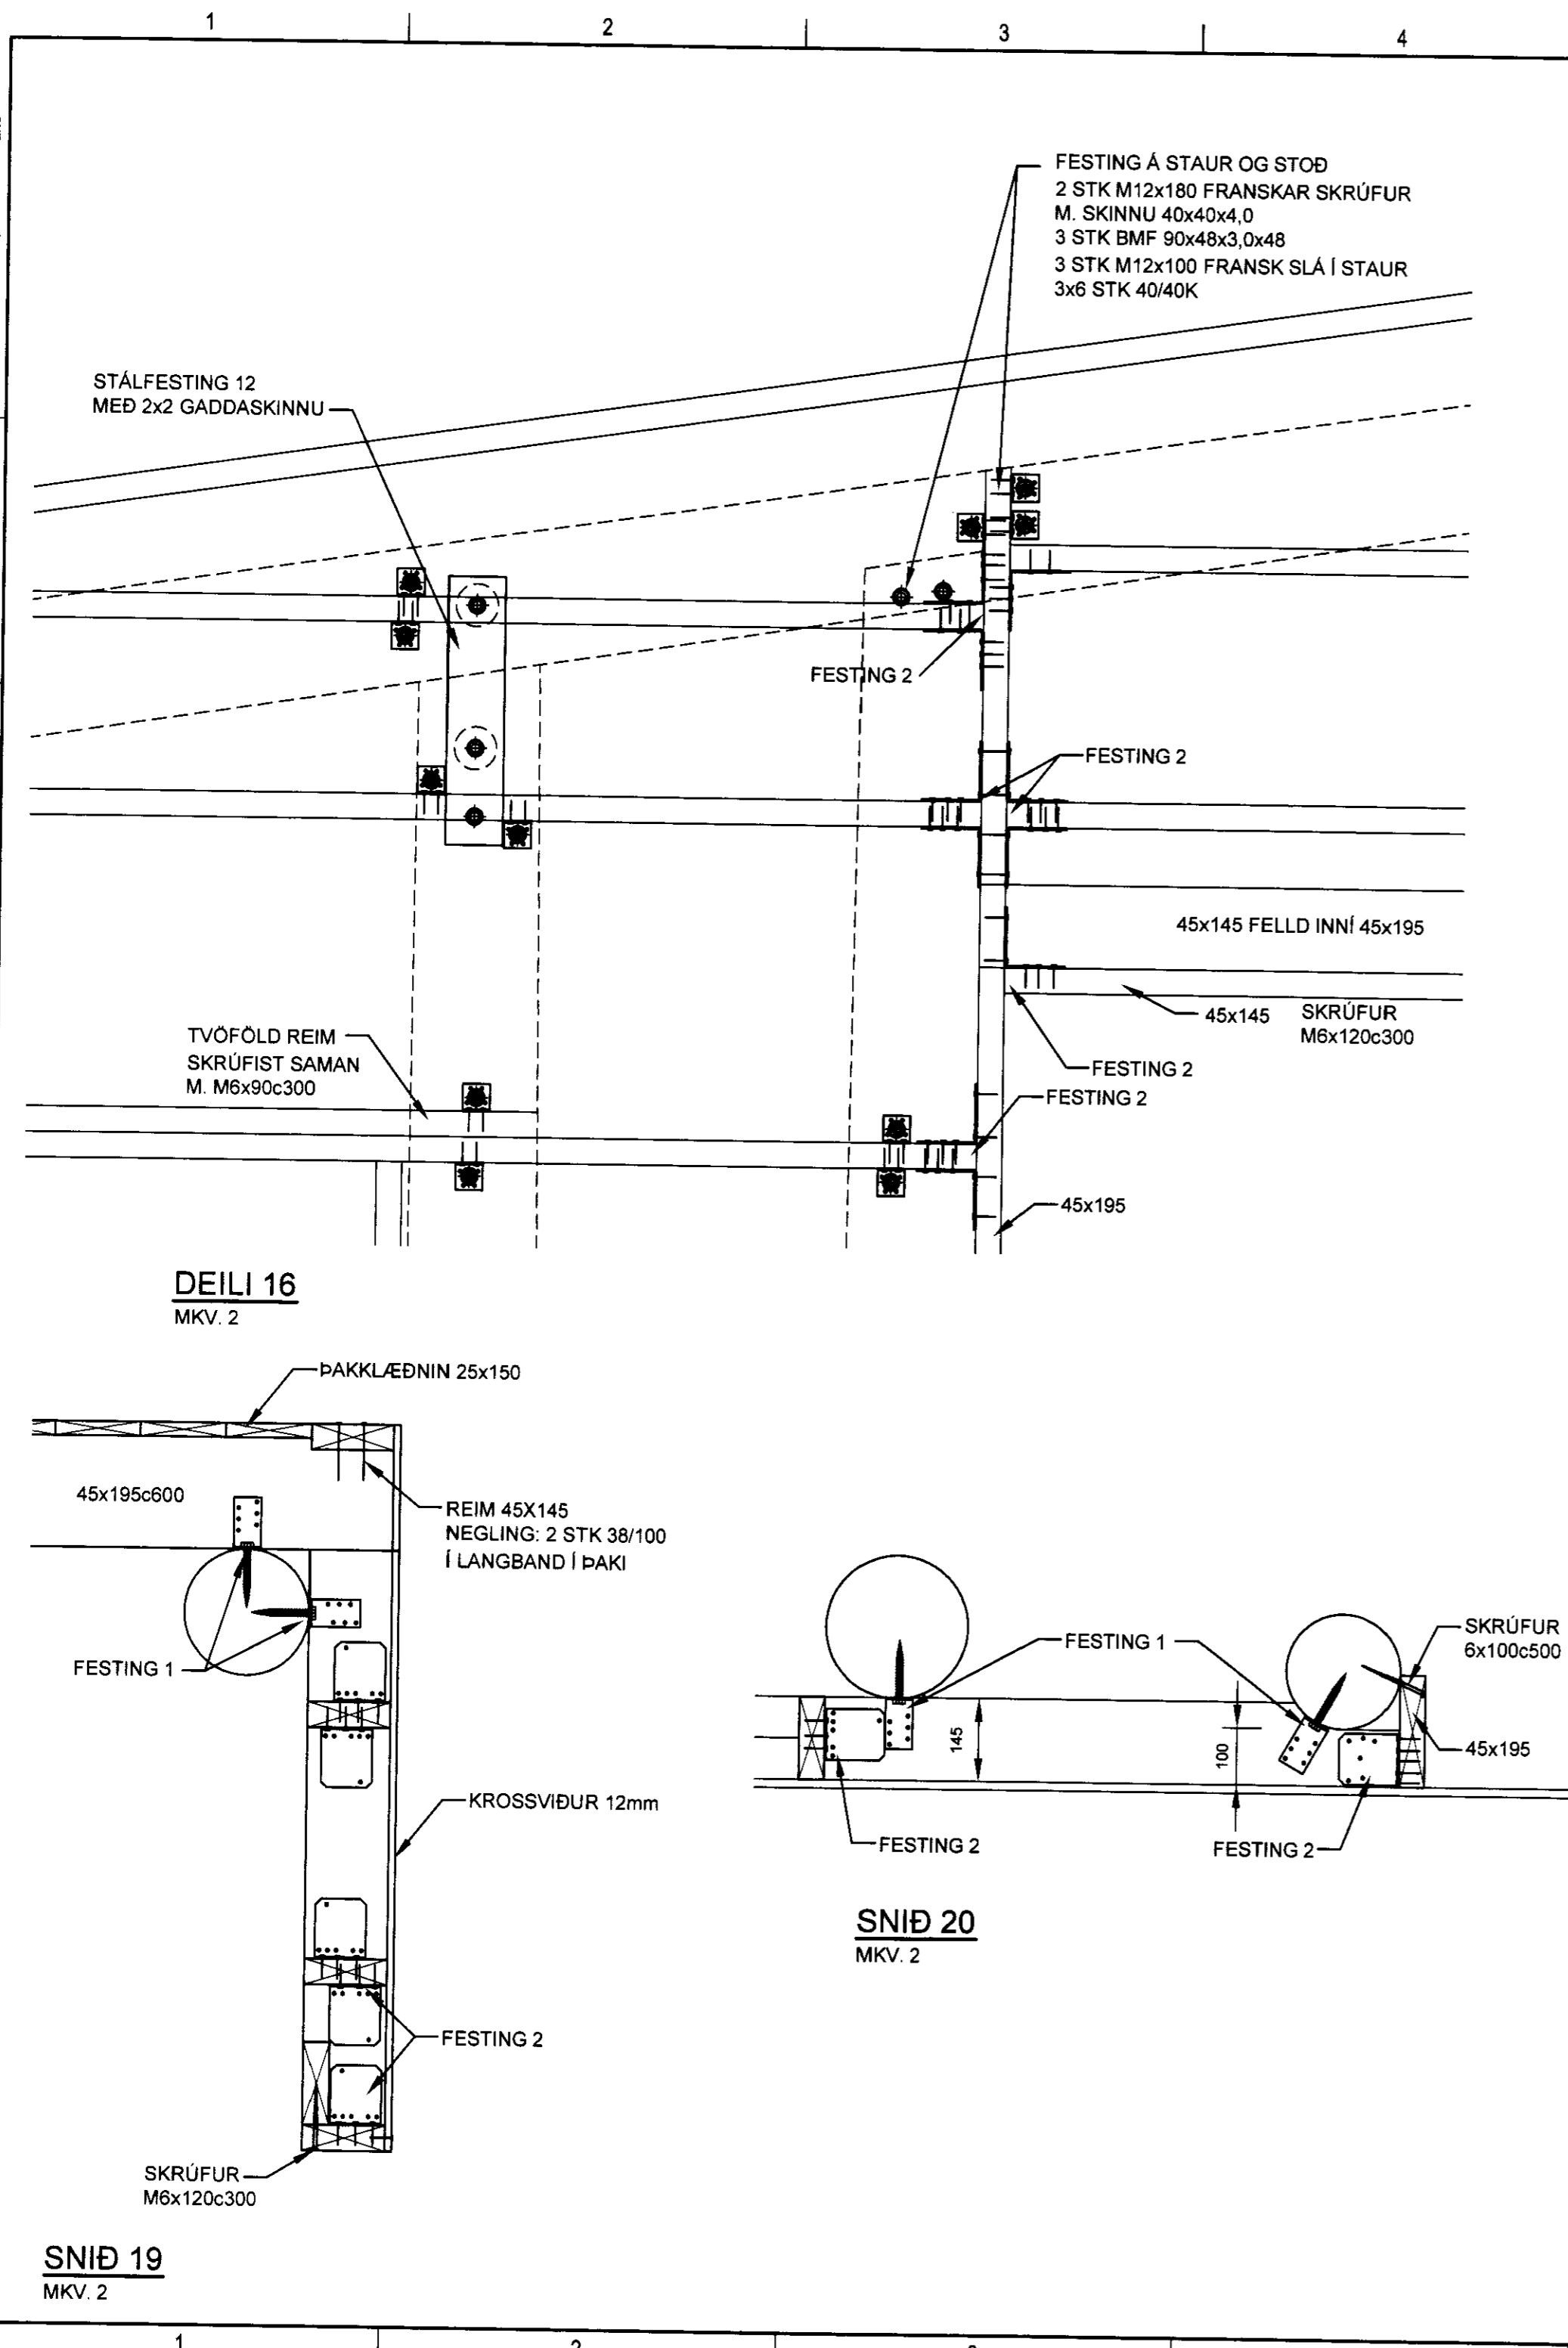


FESTING 1:
2 STK BMF 90x48x3,8x48
2 STK M12x100 FRANSKAR SKRÚFUR Í STAUR
2x6 STK 40/40K Í REIM.

FESTING 2:
SAMSETNING REIMA
2 STK BMF105
NEGLING 2x6 STK 40/40K

MÓTTAKID
09.06.2010
Byggingartekni úppsv. Árnassýslu og Flóah.

SKÝRINGAR
SJÁ TEIKN. B 103.

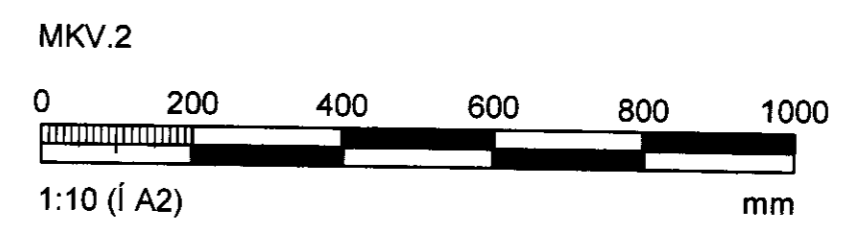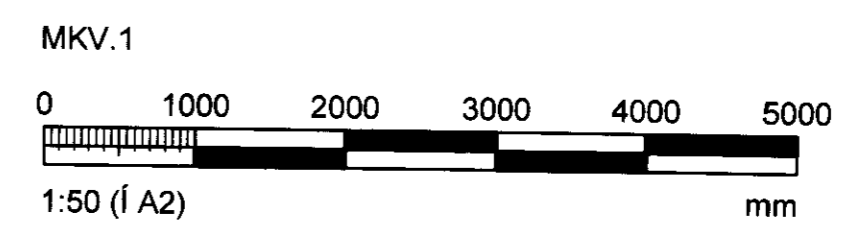

ÚTGÁFUFRILL					
NR.	DAGS.	SKÝRINGAR:	HA:	YF:	SP:
B1	07.06.2010	BYGGINGARTEIKNING	TGS	JSP	TGS

DAGS. UNDIRSKRIFTAR: NAFN OG KT. SAMRÆMINGARHÖNNUDAR:

MANNVIT
VERKFRÆÐISTOFA

GRENASÁVEGI 1, 108 REYKJAVÍK, Sími: 422 3000, FAX: 422 3001
VEFFANG: www.mannvit.is NETFANG: mannvit@mannvit.is

HEITI VERKS: **RIMAR 6 Í FLÓAHREPPI BÍLAGEYMSLA**

HEITI TEIKNINGAR: **BURÐARVIRKI: SNÍÐ OG SÉRMYNDIR**

DAGS.: 07.06.2010	HANNAÐ/TEIKNAD: TGS/AHÓ	TEIKNINGANÚMÉR: B104
MKV.: 1:50, 1:10	YFIRÞRIFAÐ: <i>[Signature]</i>	VERKNÚMÉR: 3.881.228
SAMÞYKKT / KT: <i>[Signature]</i>	VERKNÚMÉR: 040162-5779	ÚTGÁFA: B1