


Skipulags- og byggingarfulltrúi Uppsvelta bs.
Samþykkt
 17. DES. 2013
Rann Karlsson
 Byggingarfulltrúi

ÚTPRENTAD: 7.1.2014 09:51:53

SÍÐAST VISTAD: 6.1.2014 10:12:53

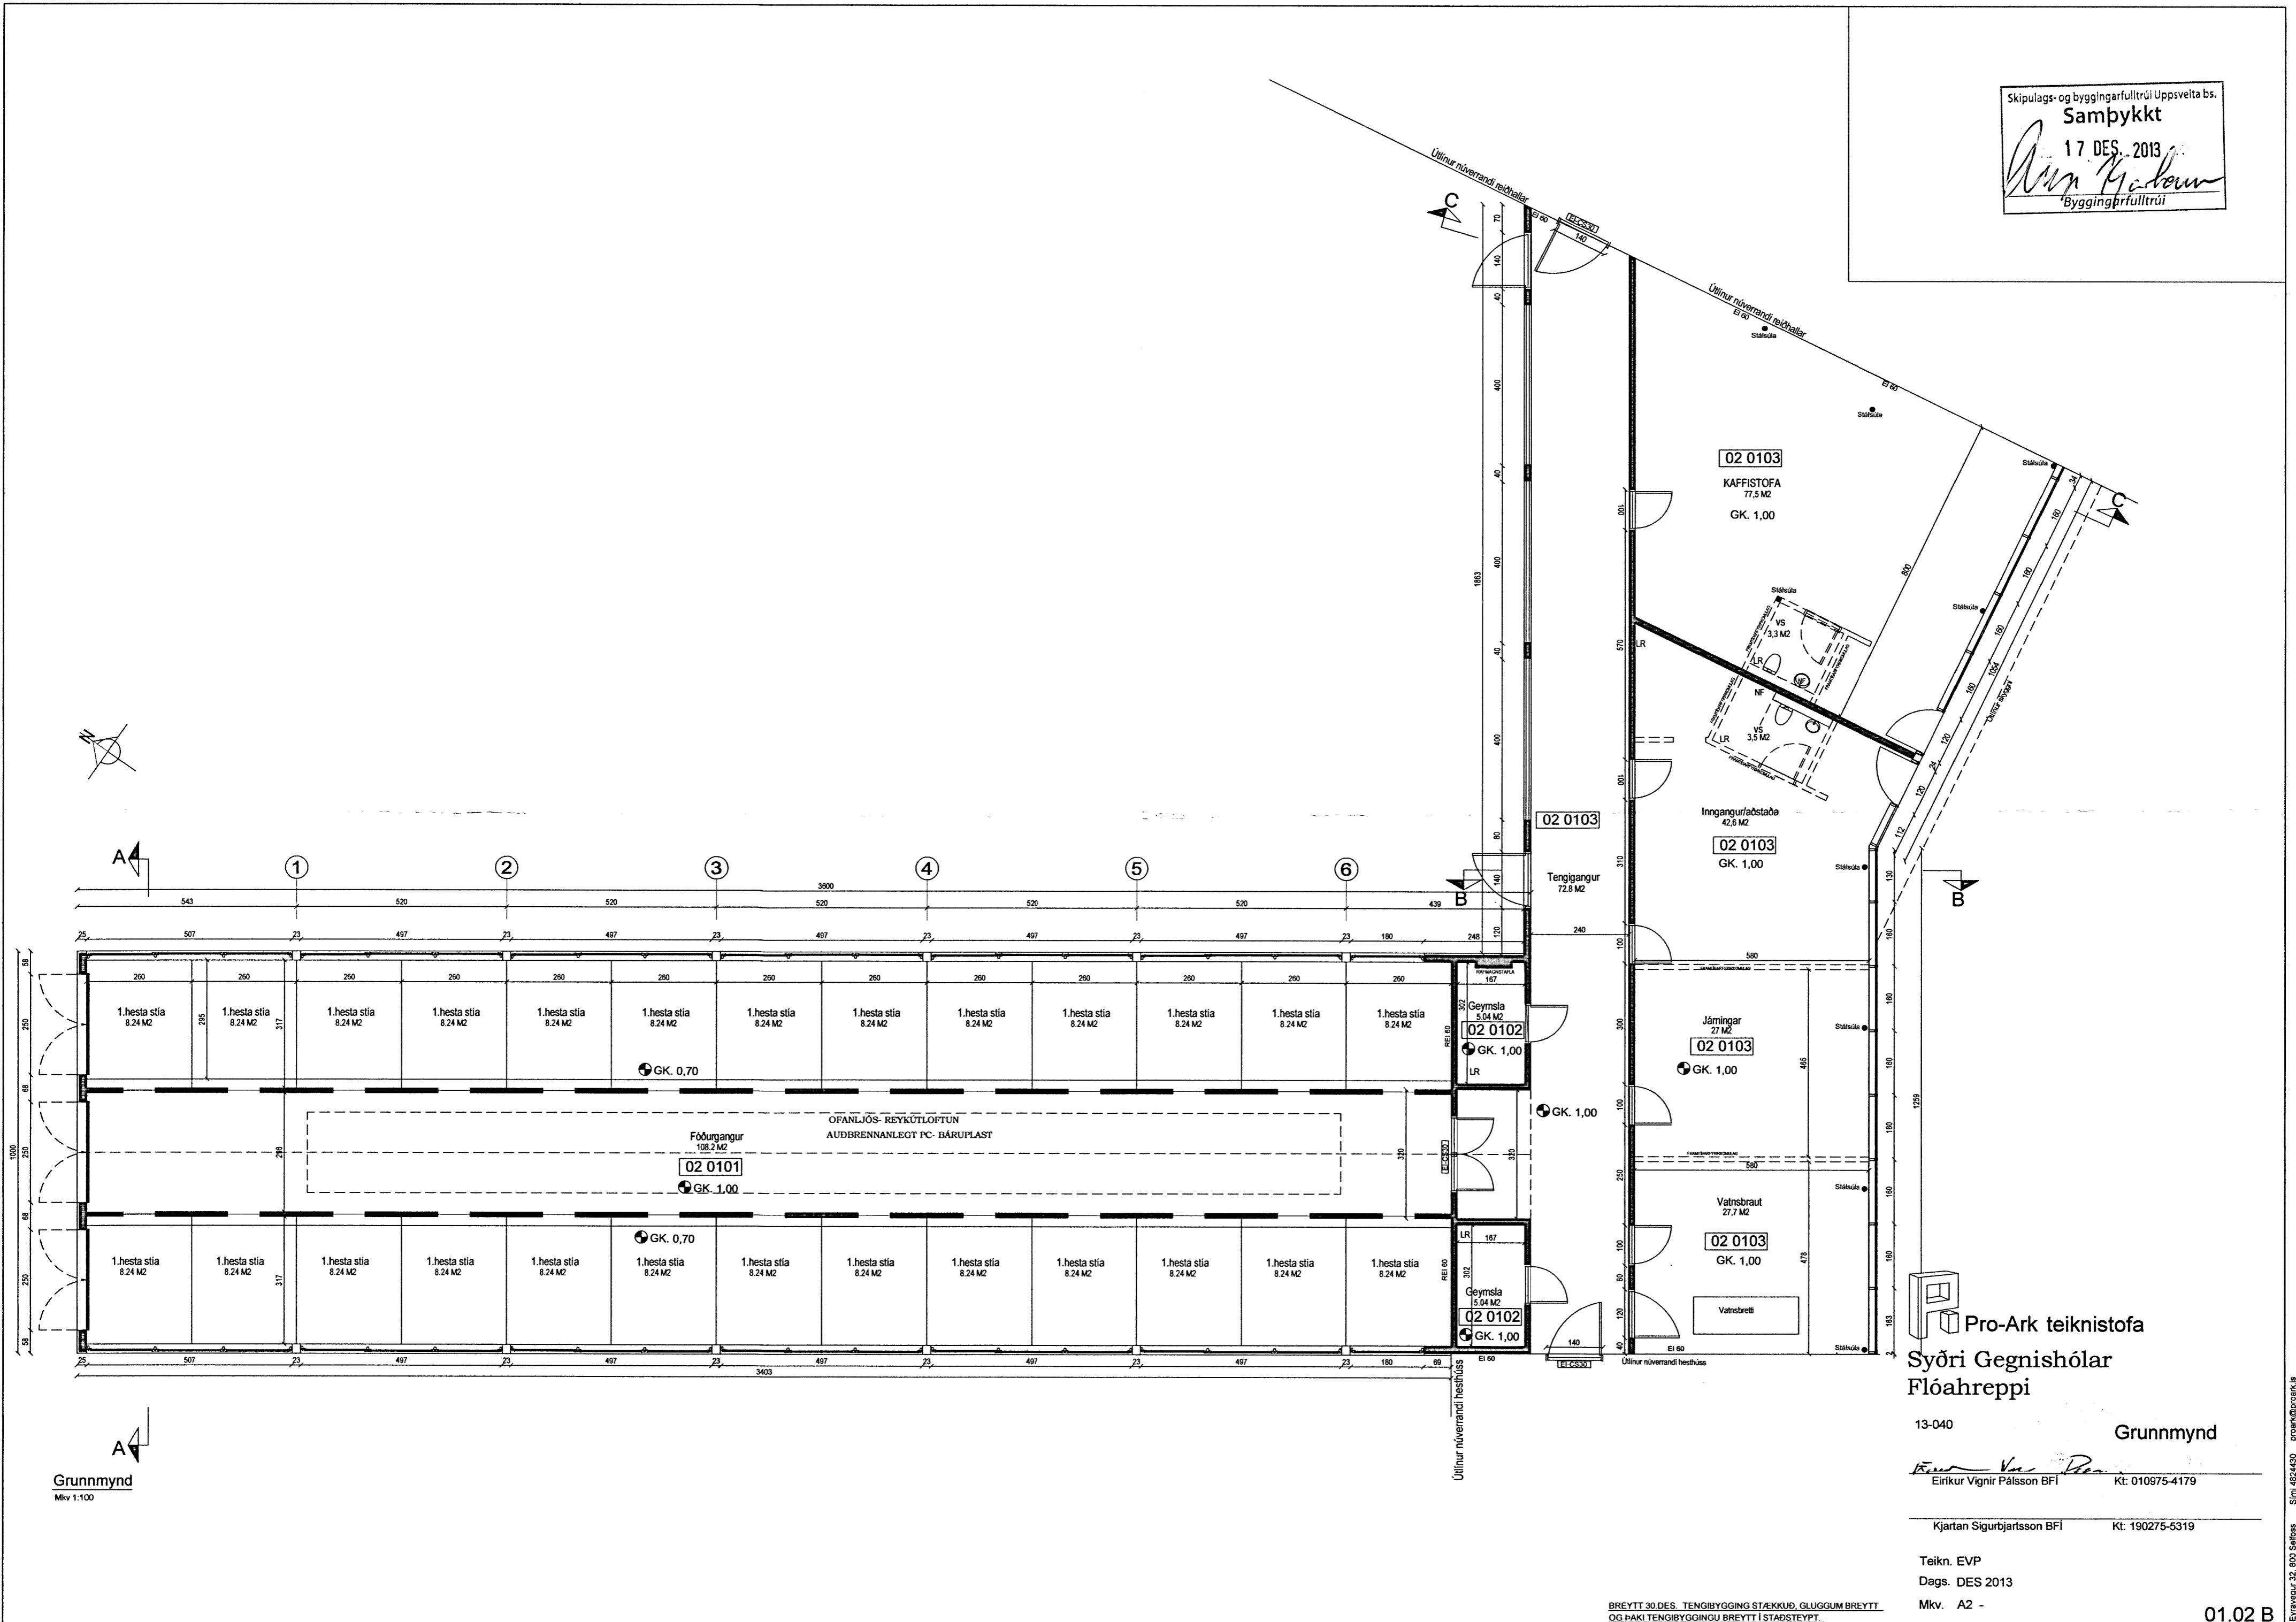

Grunnmynd
 Mkv 1:100

Pro-Ark teiknistofa
 Syðri Gagnishólar
 Flóahreppi

13-040 Grunnmynd

Eiríkur Vignir Pálsson BFI Kt: 010975-4179

Kjartan Sigurbjartsson BFI Kt: 190275-5319

Teikn. EVP
 Dags. DES 2013
 Mkv. A2 -

BREYTT 30. DES. TENGBYGGING STAÐKUKK, GLUGGUM BREYTT
 OG ÞAKI TENGBYGGINGU BREYTT Í STAÐSTEYPT.