


VEGGJAGRINDUR 1:50

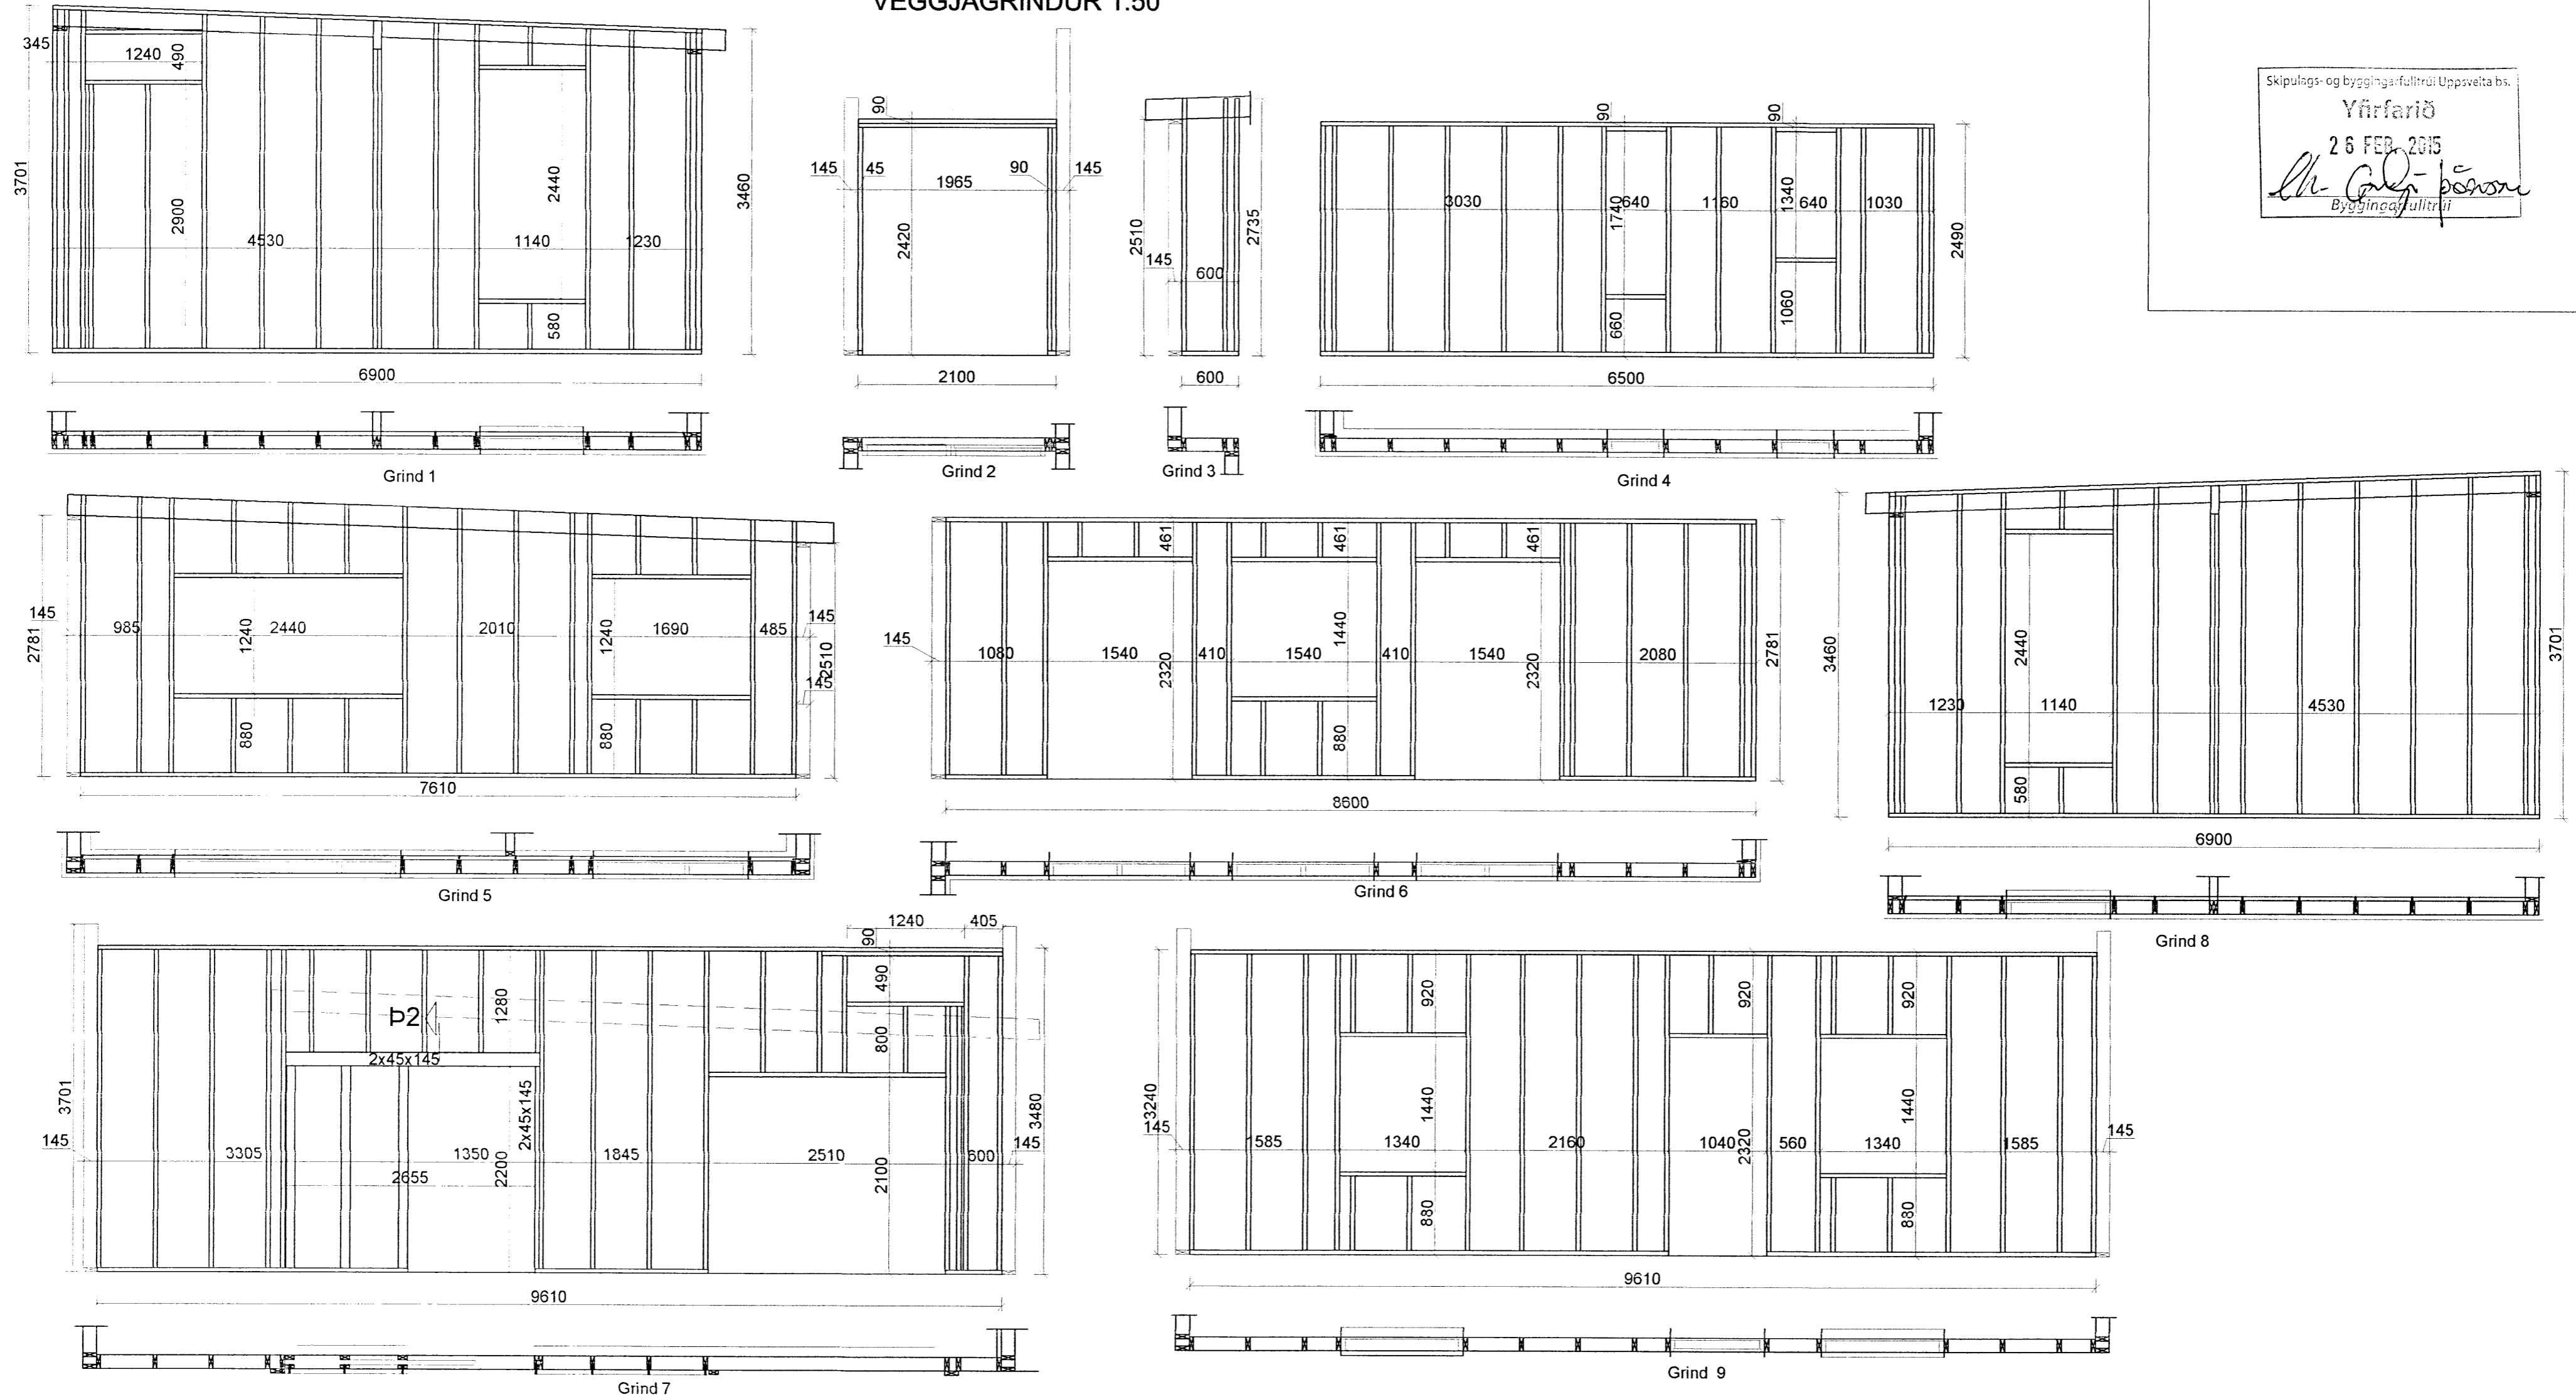

Skipulags- og byggingarfulltrúi Uppsveita bs.
 Yfirfarið
 26 FEB. 2015
 [Signature]
 Byggingarfulltrúi

Sjá snið og skýringar á bl. B102

Breytingar			SVIÐUGARÐAR VORSABÆJARV.		
Nr.	Dags.	Nafn			
			Verkfræðistofa Þráinn & Benedikt Laugavegi 178, 105 Rvk. Sími: 569 1770, 569 7775, Fæk: 569 7701 Netfang: verkfræðistofa@verkfræðistofa.is		
			Burðarvirki veggjagrindur		
			Áritun aðalhönnuðar: [Signature]		
			HBS	THS	S
			M	1:50	
			Nr.	B103	
			Dags.	sept'13	
				090638-4839	
				080149-3609	