


Skráningartafla: Krakkaborg leikskóli Flóahreppur

Landnúmer: 166286 Staðgreinir: 8722-2-00080002
 Matshlutanúmer: 01
 Skrásetjari: Jón Fríðrik Matthíasson
 Kennitala: 021171-5069 Dags: 24.10.2013
 Reikningi lokið
 Prenta
 Brúttóflötur: 597,9 m²
 Brúttó rúmmál: 2.288,6 m³
 Birt flatarmál: 597,9 m²
 Skiptarúmmál: 1.888,689 m³

Útgáfa: 4.01b
 © 1998 Fasteignamat ríkisins, Borgartúni 21, 105 Reykjavík.

Skráningartafla: Krakkaborg leikskóli Flóahreppur					Skrásetjari: Jón Fríðrik Matthíasson												
Landnúmer: 166286					Kennitala: 021171-5069												
Matshlutanúmer: 01					Útgáfa: 4.01b												
Dags: 24.10.2013					Dags: 24.10.2013												
Upptökt og lýsing					Stærðir												
D0	D1	D2	D3	D4	D5	DSM	D6	D7	D8	D9	D10a	D10b	D11	D12	D16	Reiknitala	D17
Lokun	Rými	Notkun	Höfuð-	Eignar-	Botnflötur	Míflötur	Stigar	Op	Brúttóflötur	Brúttóflötur	Salarhæð	Salarhæð	Brúttó rúmmál	Nettóflötur	Birt flatarmál	Reiknitala	Skiptarúmmál
	hæð-röð	texti	flokkun	hald	m ²	m ²	m ²	m ²	m ²	sh < 1.8	min	max	m ³	m ²	m ²	skiptarúmmál	m ³
Matshluti					597,9	0,0	0,0	0,0	597,9	0,0			2.288,6	520,3	597,9		1.888,689
Botn													119,6				
A	01	1. hæð	N	0101	597,9	0,0	0,0	0,0	597,9	0,0			2.169,0	520,3	597,9		
		leikskóli			597,9	0,0	0,0	0,0	597,9	0,0	3,08	4,66	2.169,0	520,3	597,9	3,63	1.888,689
Athugasemdir																	
Sameignir sumra																	
Eignarhald																	
Eignar-	Notkun	Birt flatarmál	Séreign	Skiptarúmmál													
hald	texti	m ²	m ²	sameign m ²													
0101	leikskóli	597,9	1.888,689	1.888,689													
Alls		597,9	1.888,689	1.888,689													

SKRÁNINGARTAFLA MHL 01 - LEIKSKÓLI

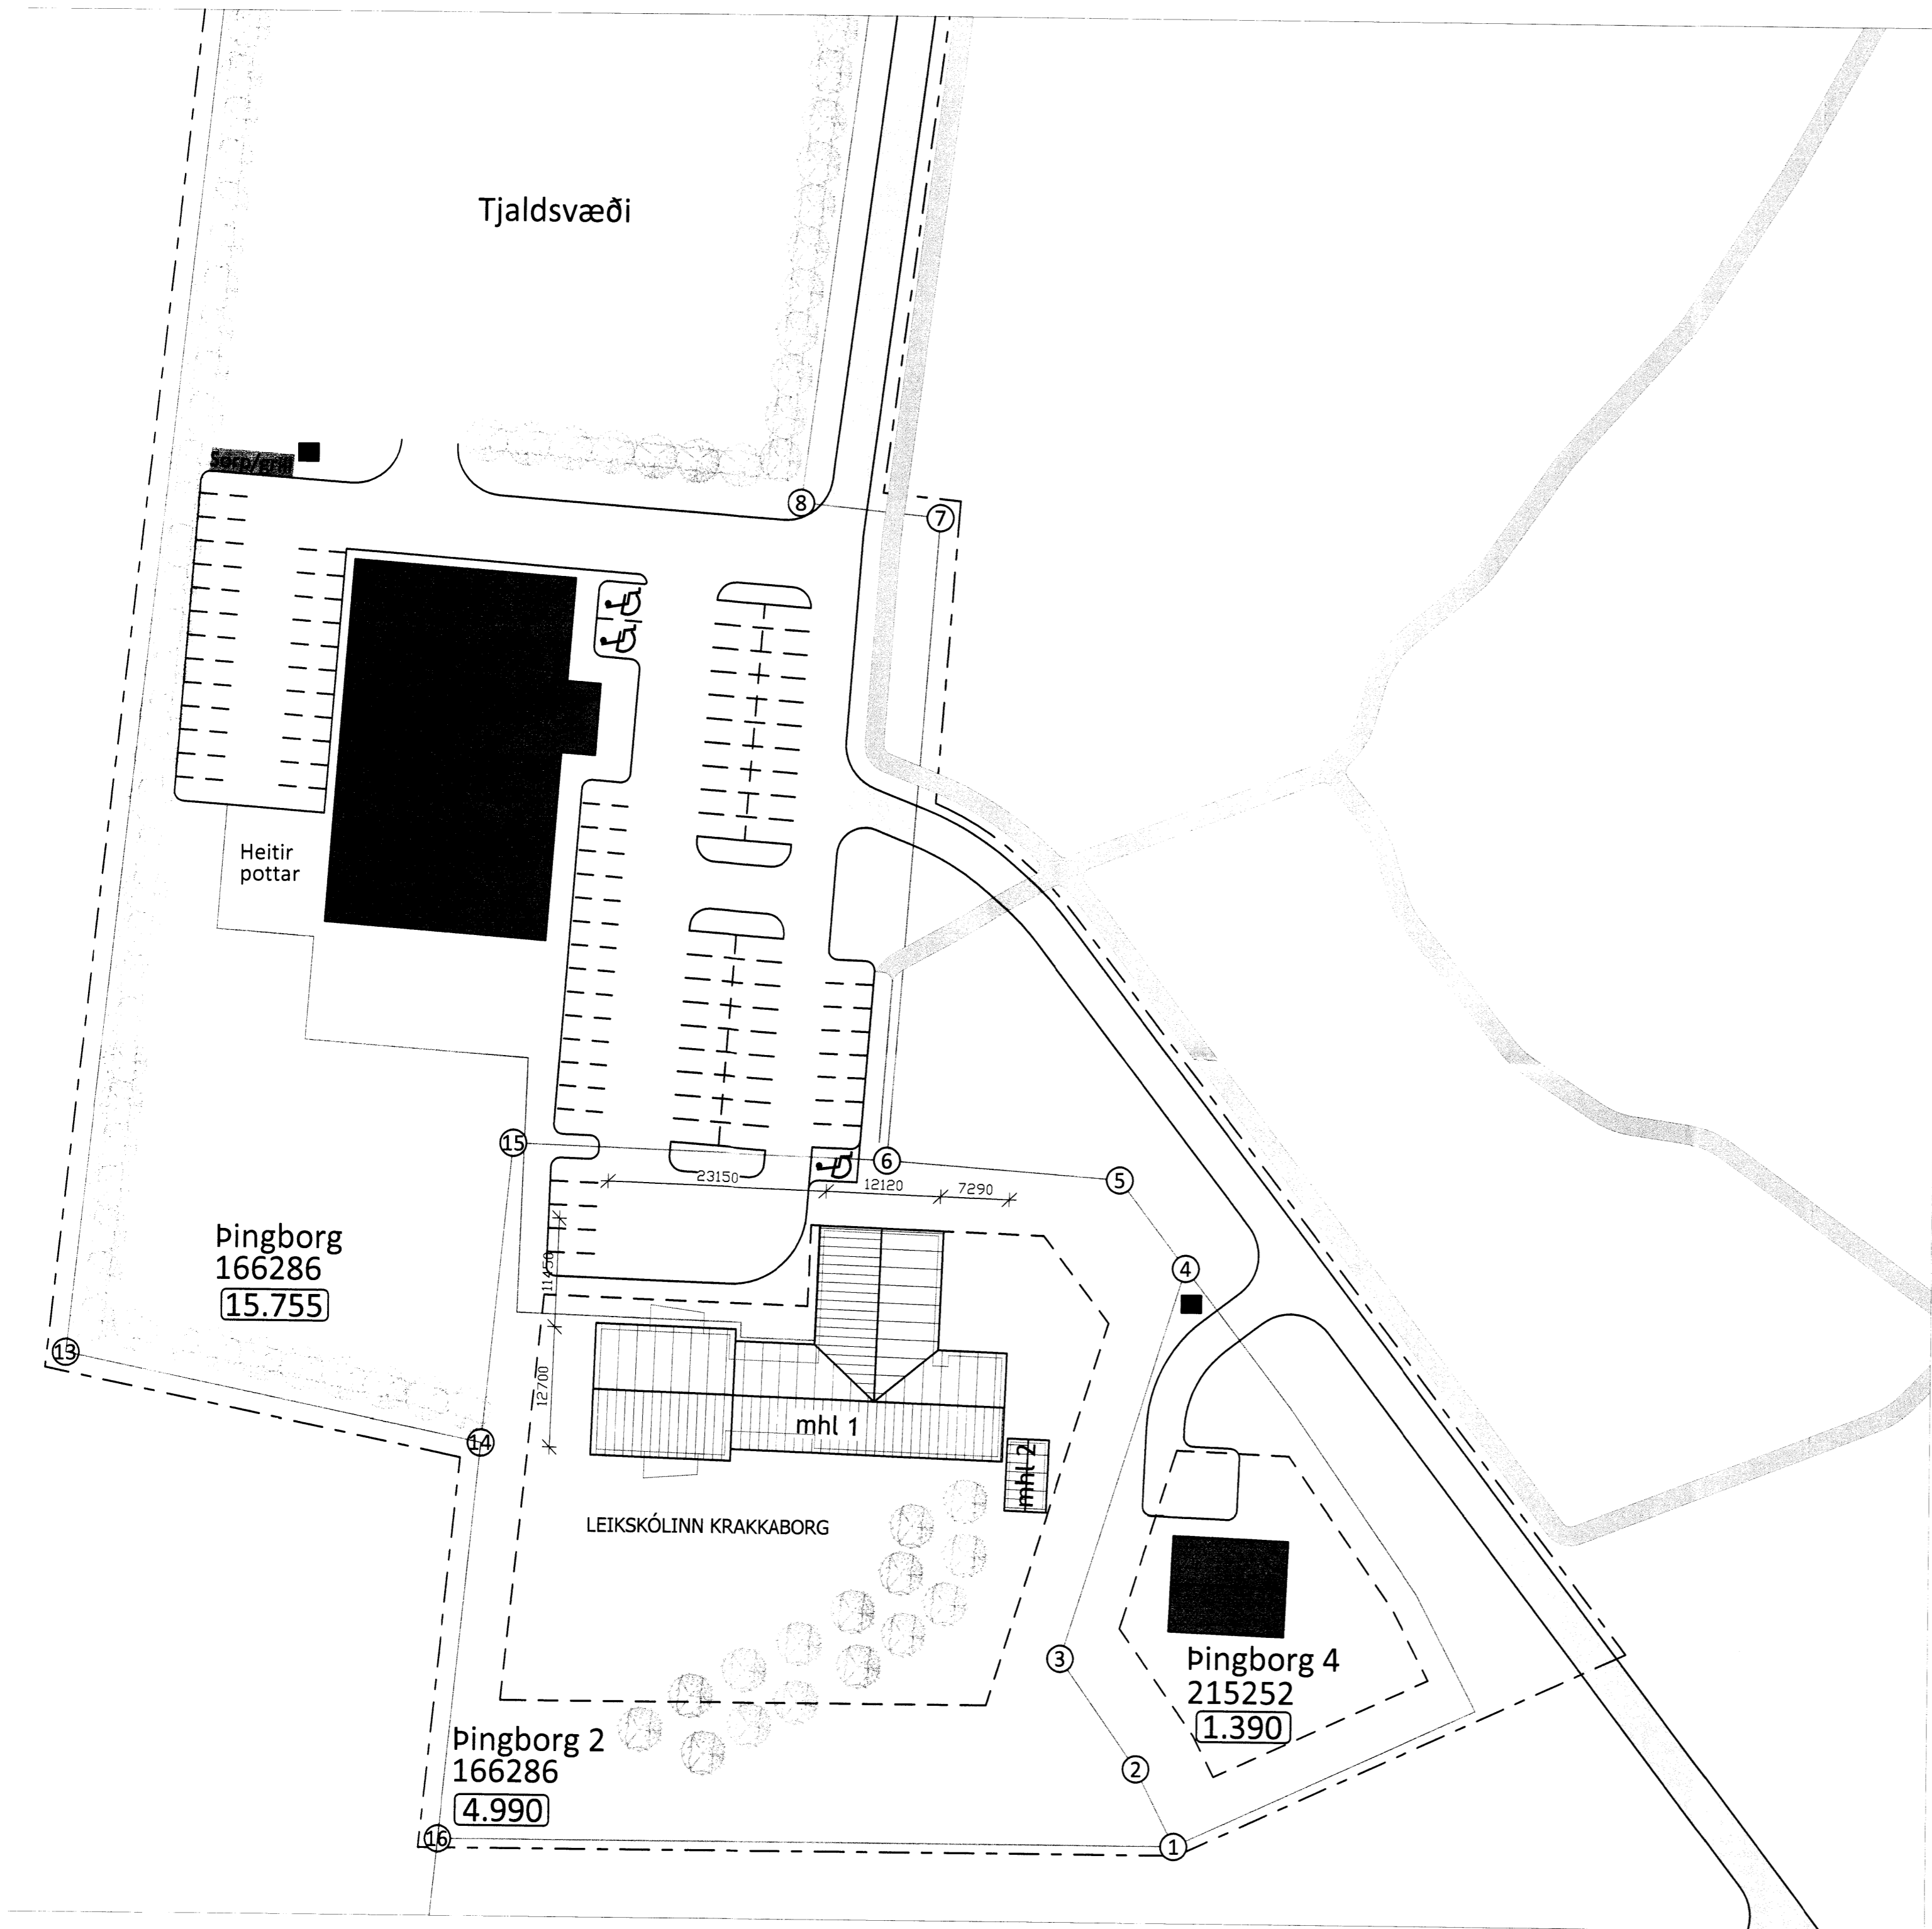

AFSTÖÐUMYND
 1:500

PINGBORG - FLÓAHREPPUR
 LEIKSKÓLINN KRAKKABORG
 ADALUPPDRÁTTUR **101**

AFSTÖÐUMYND
 SKRÁNINGARTAFLA

VEFUR	FRÓÐGÆT	TEIÐGÆT	TEIÐGÆT	TEIÐGÆT
13-007	JFM	JFM	JFM	22.10.2013

JÓN FRÍÐRIK MATTHÍASSON 021171-5069

M2 TEIKNISTOFA EHF - KT: 690506-0680
 EYRAVEGI 32, 800 SELFOSS
 S: 482 4050 / 861 4052

JÓN FRÍÐRIK MATTHÍASSON - BYGGINGARVEIÐINGUR BÞ - JFM@MTEIKNISTOFA.IS
 ADALUPPDRÁTTUR - SKIPLÖG - RÁÐGÍF - EIGNASKIPTAÞYRILTSINGAR