


GRUNNMYND 1:50 undirstöður

Skipulegs- og byggingarfulltrúi Ljappsveta b.s.
Yfirfarið
 11 AUG. 2014
[Signature]
 Byggingarfulltrúi

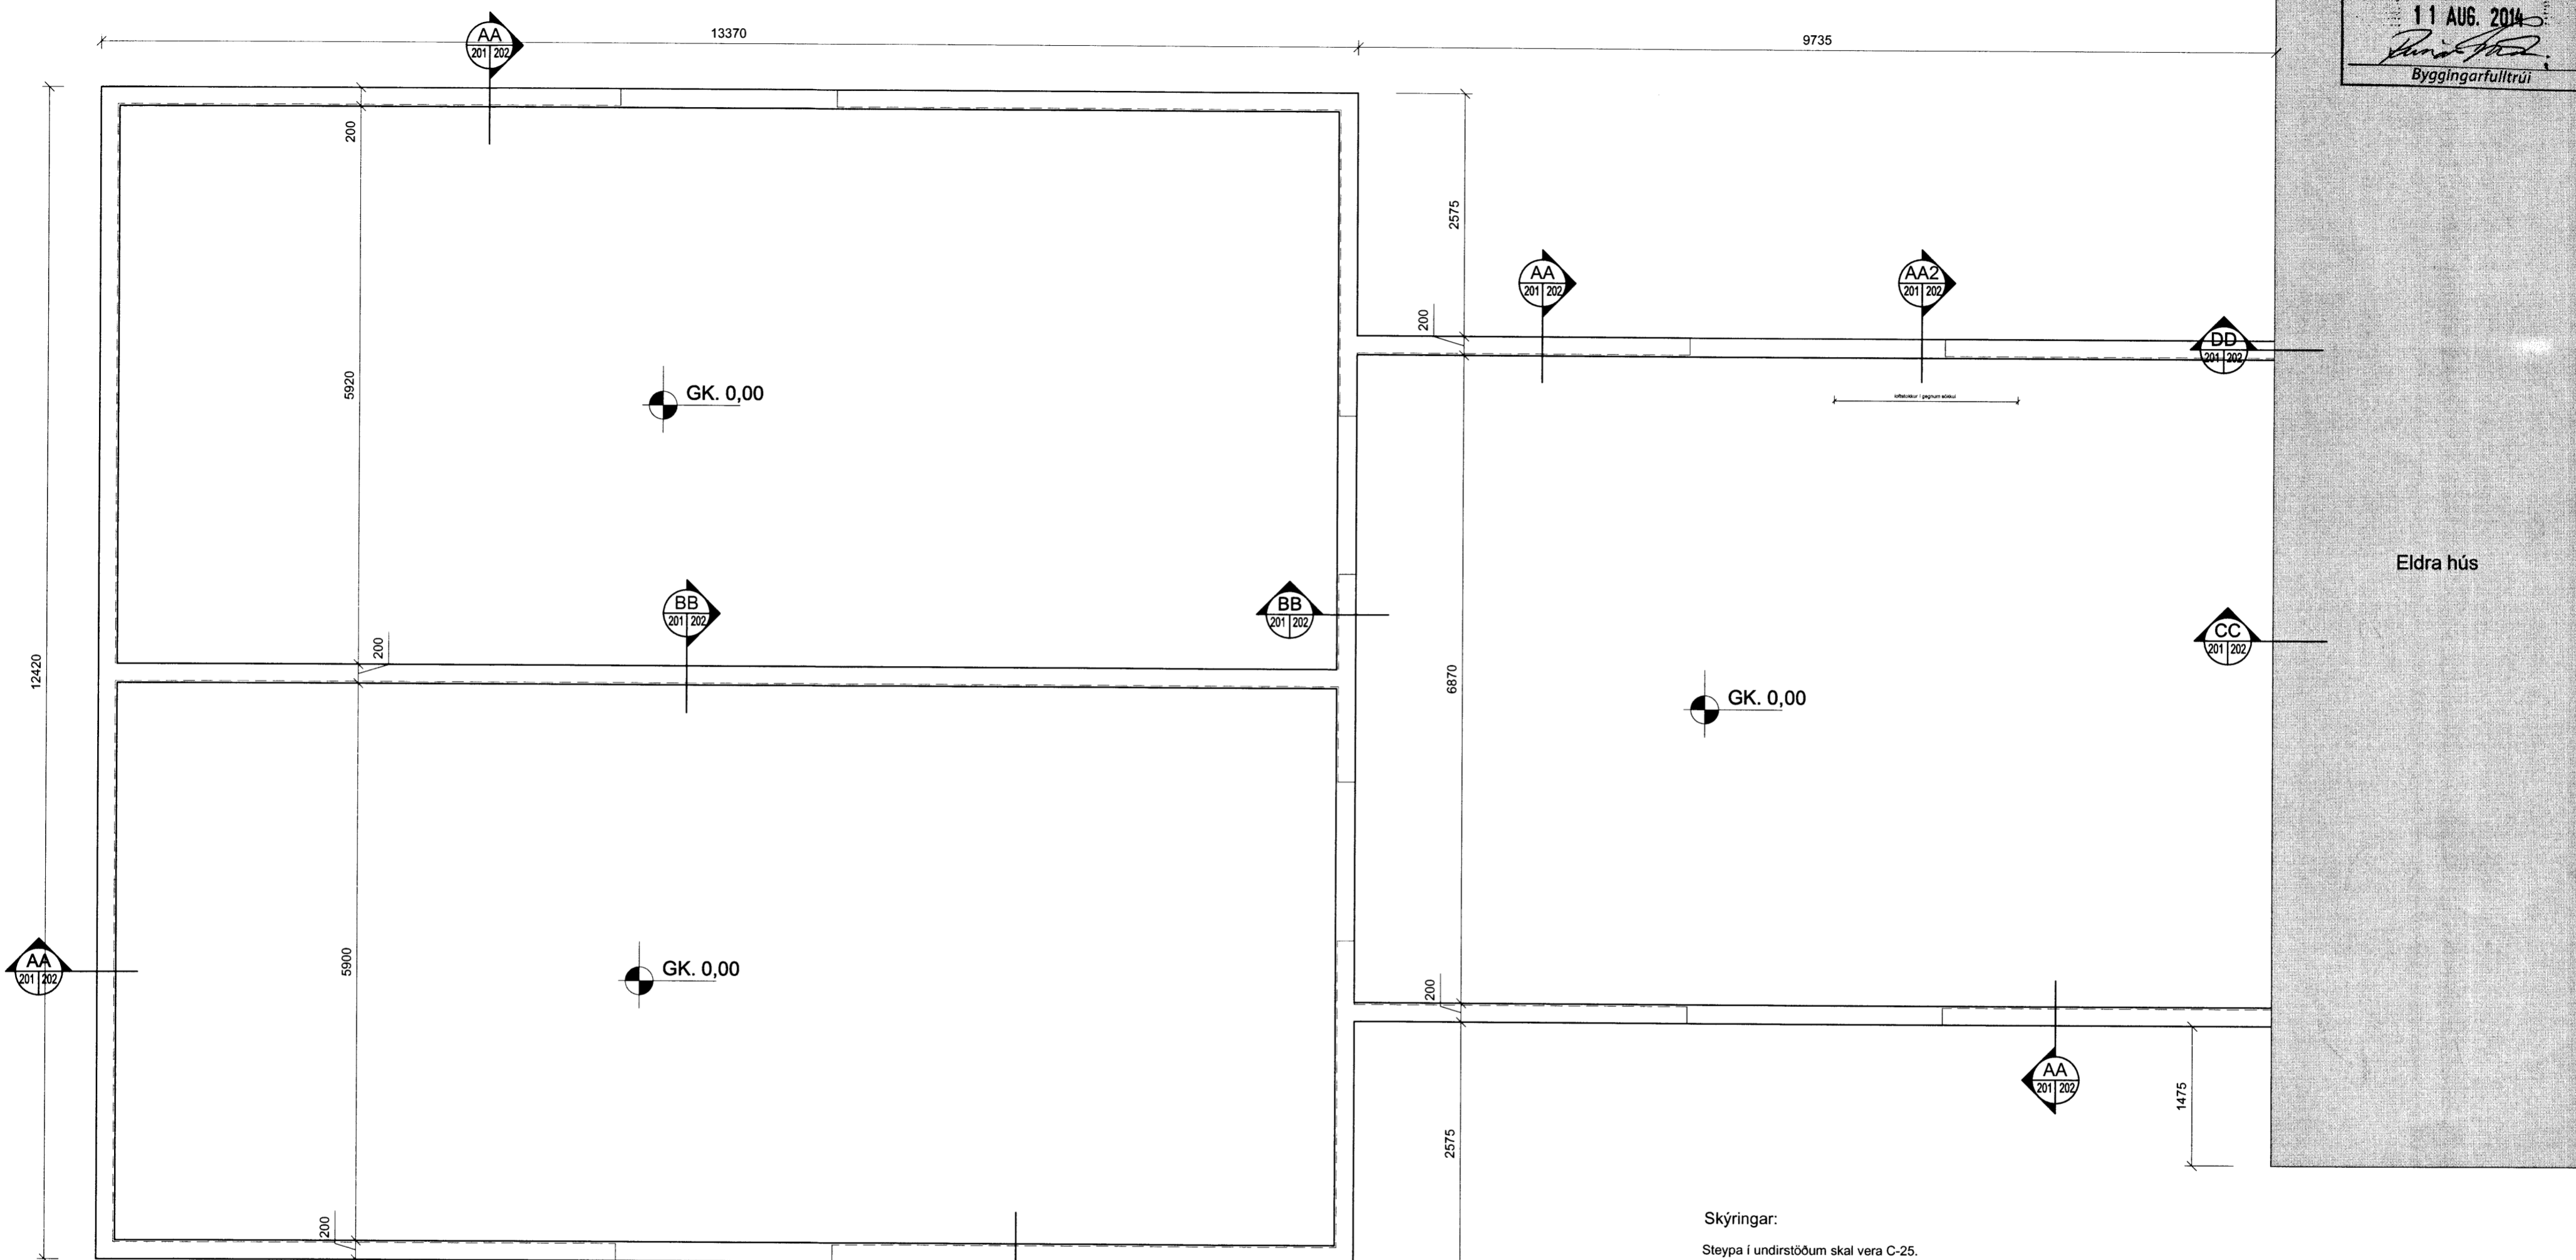


Skýringar:

Steypa í undirstöðum skal vera C-25.
 Steypa í veggjum, skal vera C-30.
 Steypustyrktarjárn Ks.50, merkt sem K á teikningum.
 Steypuhula minnst 40mm. í undirstöðum og í ómúrðuðum veggjum,
 25mm. í múrðuðum veggjum
 Umhverfis öll múrop og í veggendum komi 2K12, járnin
 nái minnst 500mm. út fyrir brúnir opa.
 Öll efnisgæði og vinna skal vera í samræmi við gildandi reglugerð og staðla. 1a.

Undirstöður standa á hraunfyllingu. Mesta álag er 3 kg/cm².
 Þjöppun skal standast:
 e2 > 80 mp. e2/e1 < 2,2
 Þjöppun grúsarfyllingu inn í og að grunni skal vera í samræmi við
 ákvæði byggingarreglugerðar og gildandi staðla.
 Öll efnisgæði og vinna skal vera í samræmi við gildandi reglugerð og staðla.

Öll mál skal sannreyna á teikningum arkitekts.

Netfang: helgi@tskoli.is

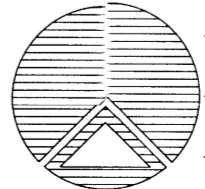	Teiknistofan Röðull Knarrarvogi 4 Reykjavík S: 5683577 Fax 5683522	Mkv: 1:50	Hannað: hg
	Verkefni: Flóahreppur leikskóli	Dags: janúar 2014	Teiknað: hg
	Verkhliuti: Grunnmynd undirstöður	Breytt:	Yfirfarið: hg
	Helgi Gunnarsson kt. 050350-4879 h.s. 5544708 gsm 6921020 nmt. 8533489 Jón Rafns Antonsson kt. 240347-2539 h.s. 5670776 gsm. 8928377 nmt. 8528377	Breytt:	Fjöldi blaða 5
		Breytt:	Blað nr. 201