


GRUNNMYND 1:50 þakviðir

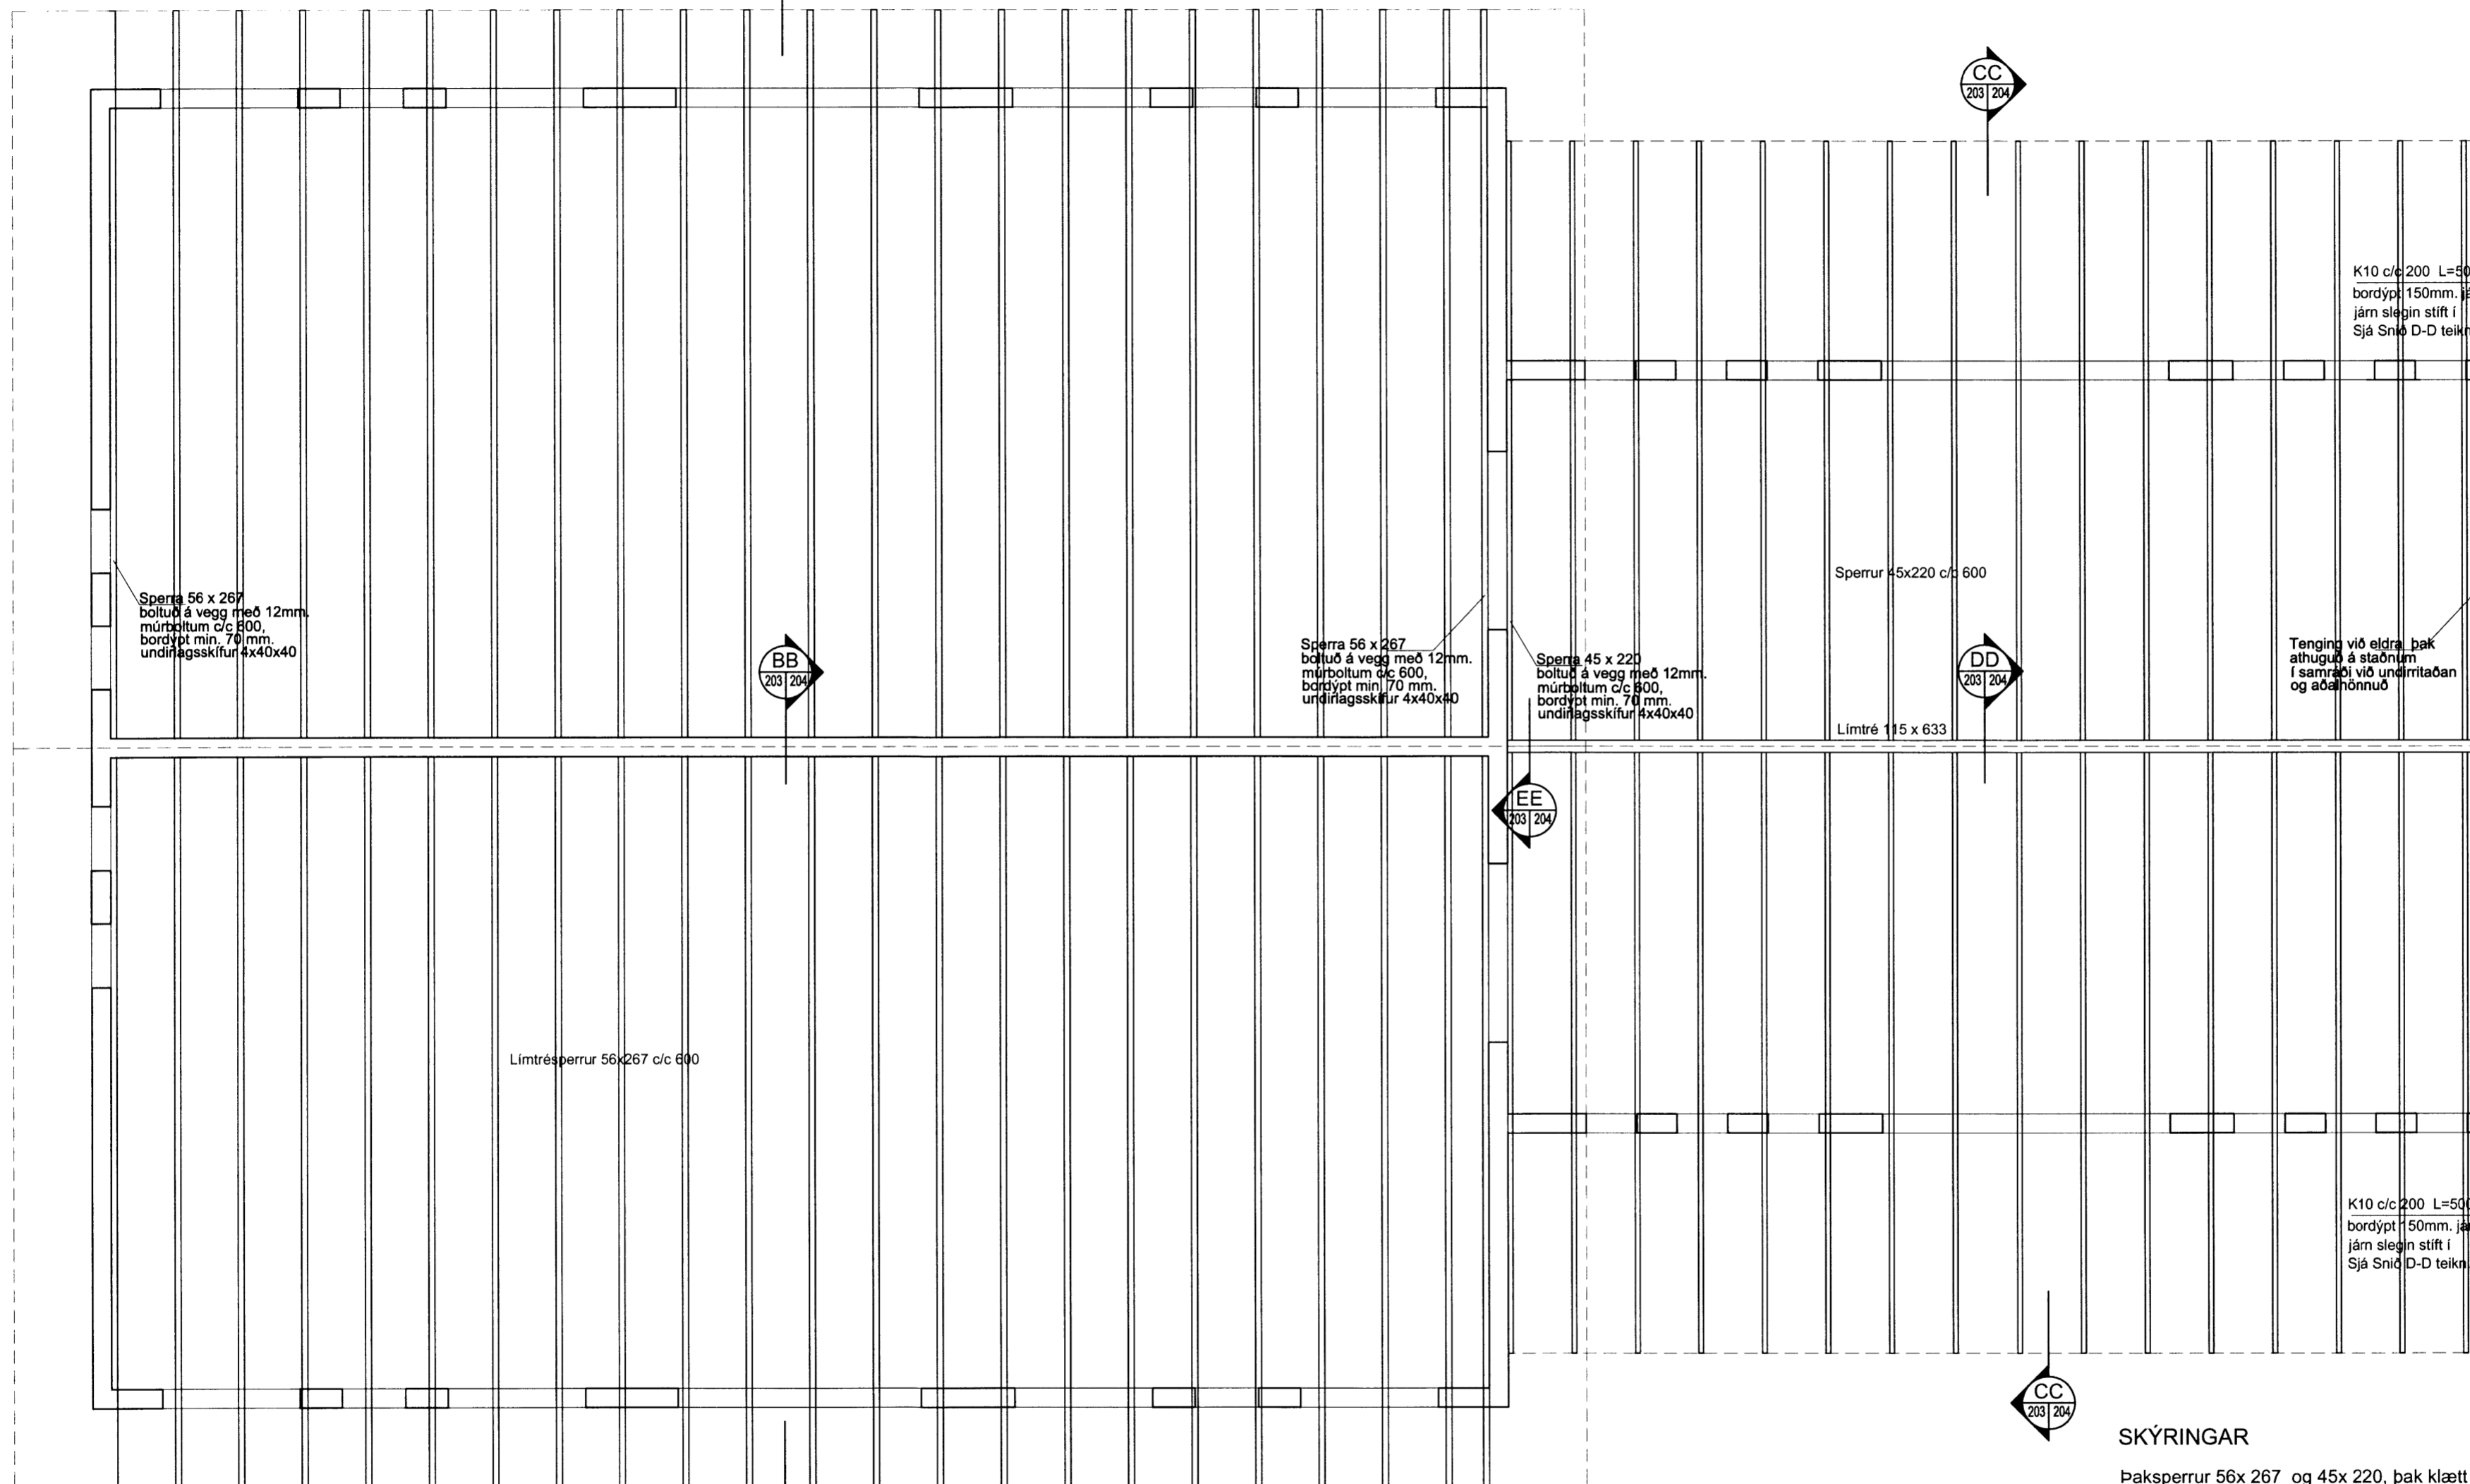

K10 c/c 200 L=500
bordýpt 150mm. jár
járn slegin stift í
Sjá Snú D-D teikn.

Sperra 56 x 267
boltuð á vegg með 12mm.
múrþöllum c/c 800.
bordýpt min. 70 mm.
undirlagsskifur 4x40x40

Sperra 56 x 267
boltuð á vegg með 12mm.
múrþöllum c/c 600.
bordýpt min. 70 mm.
undirlagsskifur 4x40x40

Sperra 45 x 220
boltuð á vegg með 12mm.
múrþöllum c/c 800.
bordýpt min. 70 mm.
undirlagsskifur 4x40x40

Tenging við eldra þak
athugið á staðinn
í samráði við umritaðan
og aðalhönnuð

Limtrésperrur 56x267 c/c 600


K10 c/c 200 L=500
bordýpt 150mm. jár
járn slegin stift í
Sjá Snú D-D teikn.

Eldra þak

SKÝRINGAR

Þaksperrur 56x 267 og 45x 220, þak klætt með
borðaklæðningu 25 x 150
Negling samkv. reglugerð.
Timburflokkur T1 eða betri, límtré T4
Allar festingar skulu vera galvanhúðaðar eða ryðvarðar
Allt timbur sem liggst að steypu skal rjóðlað fuvarnaefni
Allir innveggir og útveggir eru bentir með K10/c 250 #

Netfang: helgi@tskoli.is

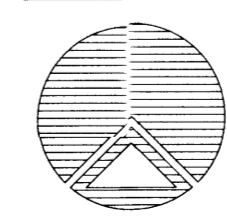

Teiknistofan Röðull

Verkefni: Flóahreppur leikskóli
Verkhli: Grunnmynd þakviðir

Helgi Gunnarsson kt. 050350-4879 h.s. 5544708 gsm. 6921020 nmt. 8533489
Jón Rafns Antonsson kt. 240347-2539 h.s. 5670775 gsm. 8928377 nmt. 8528377

Knarrarvogi 4 Reykjavík
S: 5683577 Fax 5683522

Mkv:	1:50	Hannað:	hg
Dags:	janúar 2014	Teiknað:	hg
Breytt:		Yfirfarið:	hg
Breytt:		Fjöldi blaða:	5
Breytt:		Blað nr.:	203