



GRUNNMYND 1:50
Gólfhitalagnir

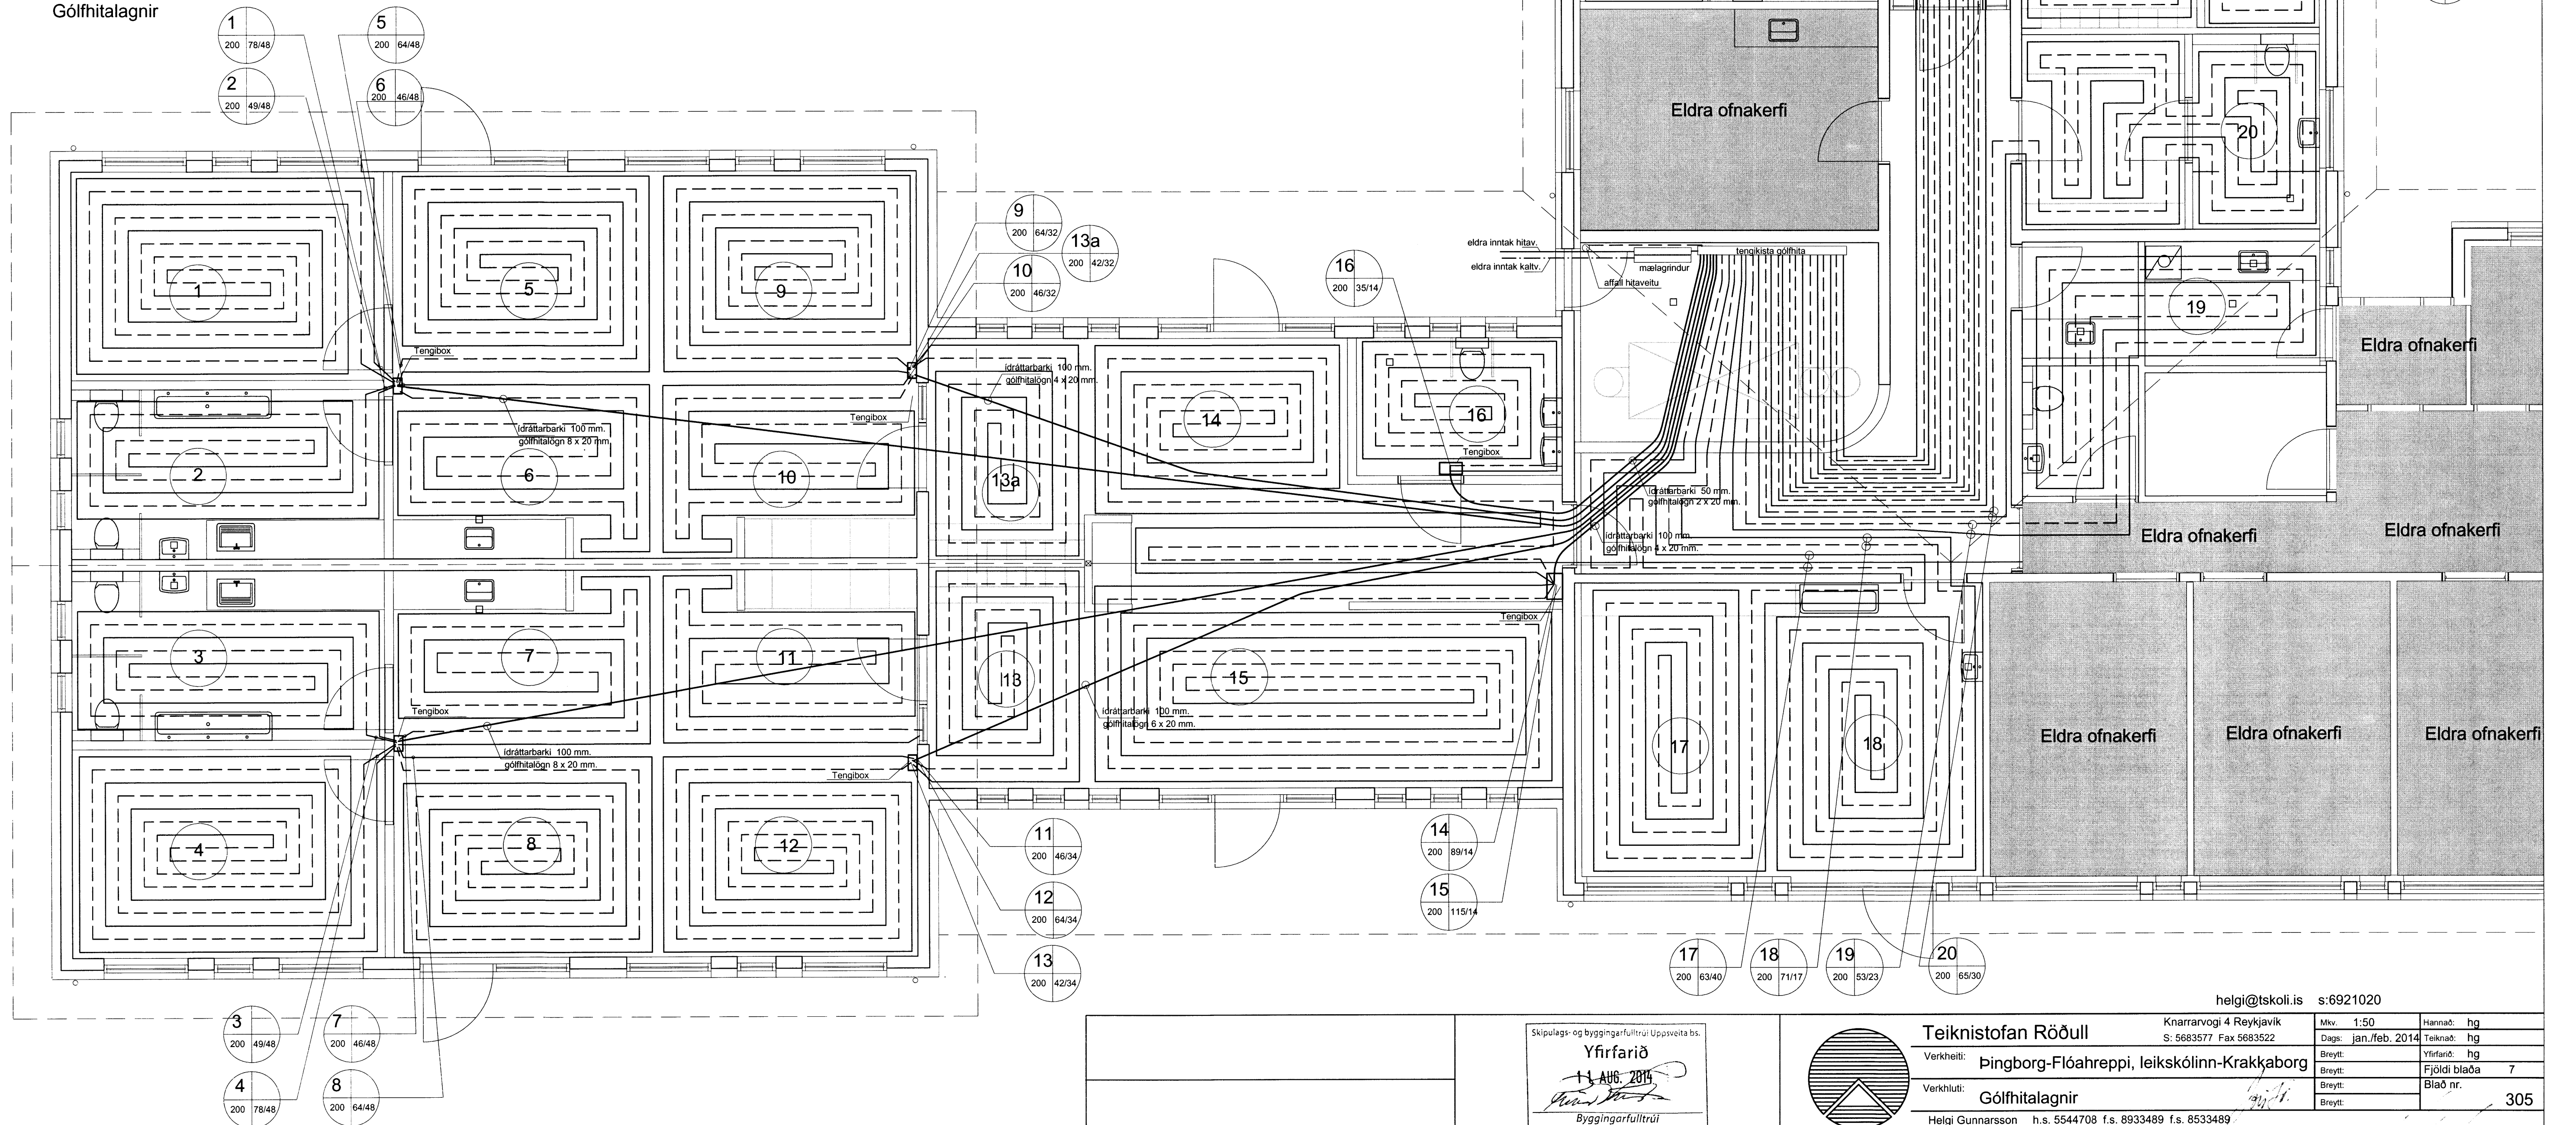

helgi@tskoli.is s:6921020

Skipulags- og byggingarfulltrúi Uppveitast. **Yfirfarið**
11 AUG. 2014
Byggingarfulltrúi

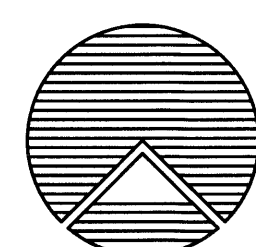

Teiknistofan Röðull
Knarrarvogi 4 Reykjavík
S: 5683577 Fax 5683522
Verkhelti: Þingborg-Flóahreppi, leikskólinn-Krakkaborg
Verkhelti: Gólfhitalagnir

| | | | |
|---------|----------------|---------------|-----|
| Mkv: | 1:50 | Hannað: | hg |
| Dags: | jan./feb. 2014 | Teiknað: | hg |
| Breytt: | | Yfirfarið: | hg |
| Breytt: | | Fjöldi blaða: | 7 |
| Breytt: | | Blað nr.: | 305 |

Helgi Gunnarsson h.s. 5544708 f.s. 8933489 f.s. 8533489
Jón Rafns Antonsson h.s. 5670775 f.s. 8928377 f.s. 8528377