


GRUNNMYND 1. HÆÐ - Mkv.: 1:50

Skipulags- og byggingarkitektúr Uppveita bs.
 Yfirfarið
 07 JUNÍ 2014
 Þó. Óli Þórunn
 Byggingarteknifráttir

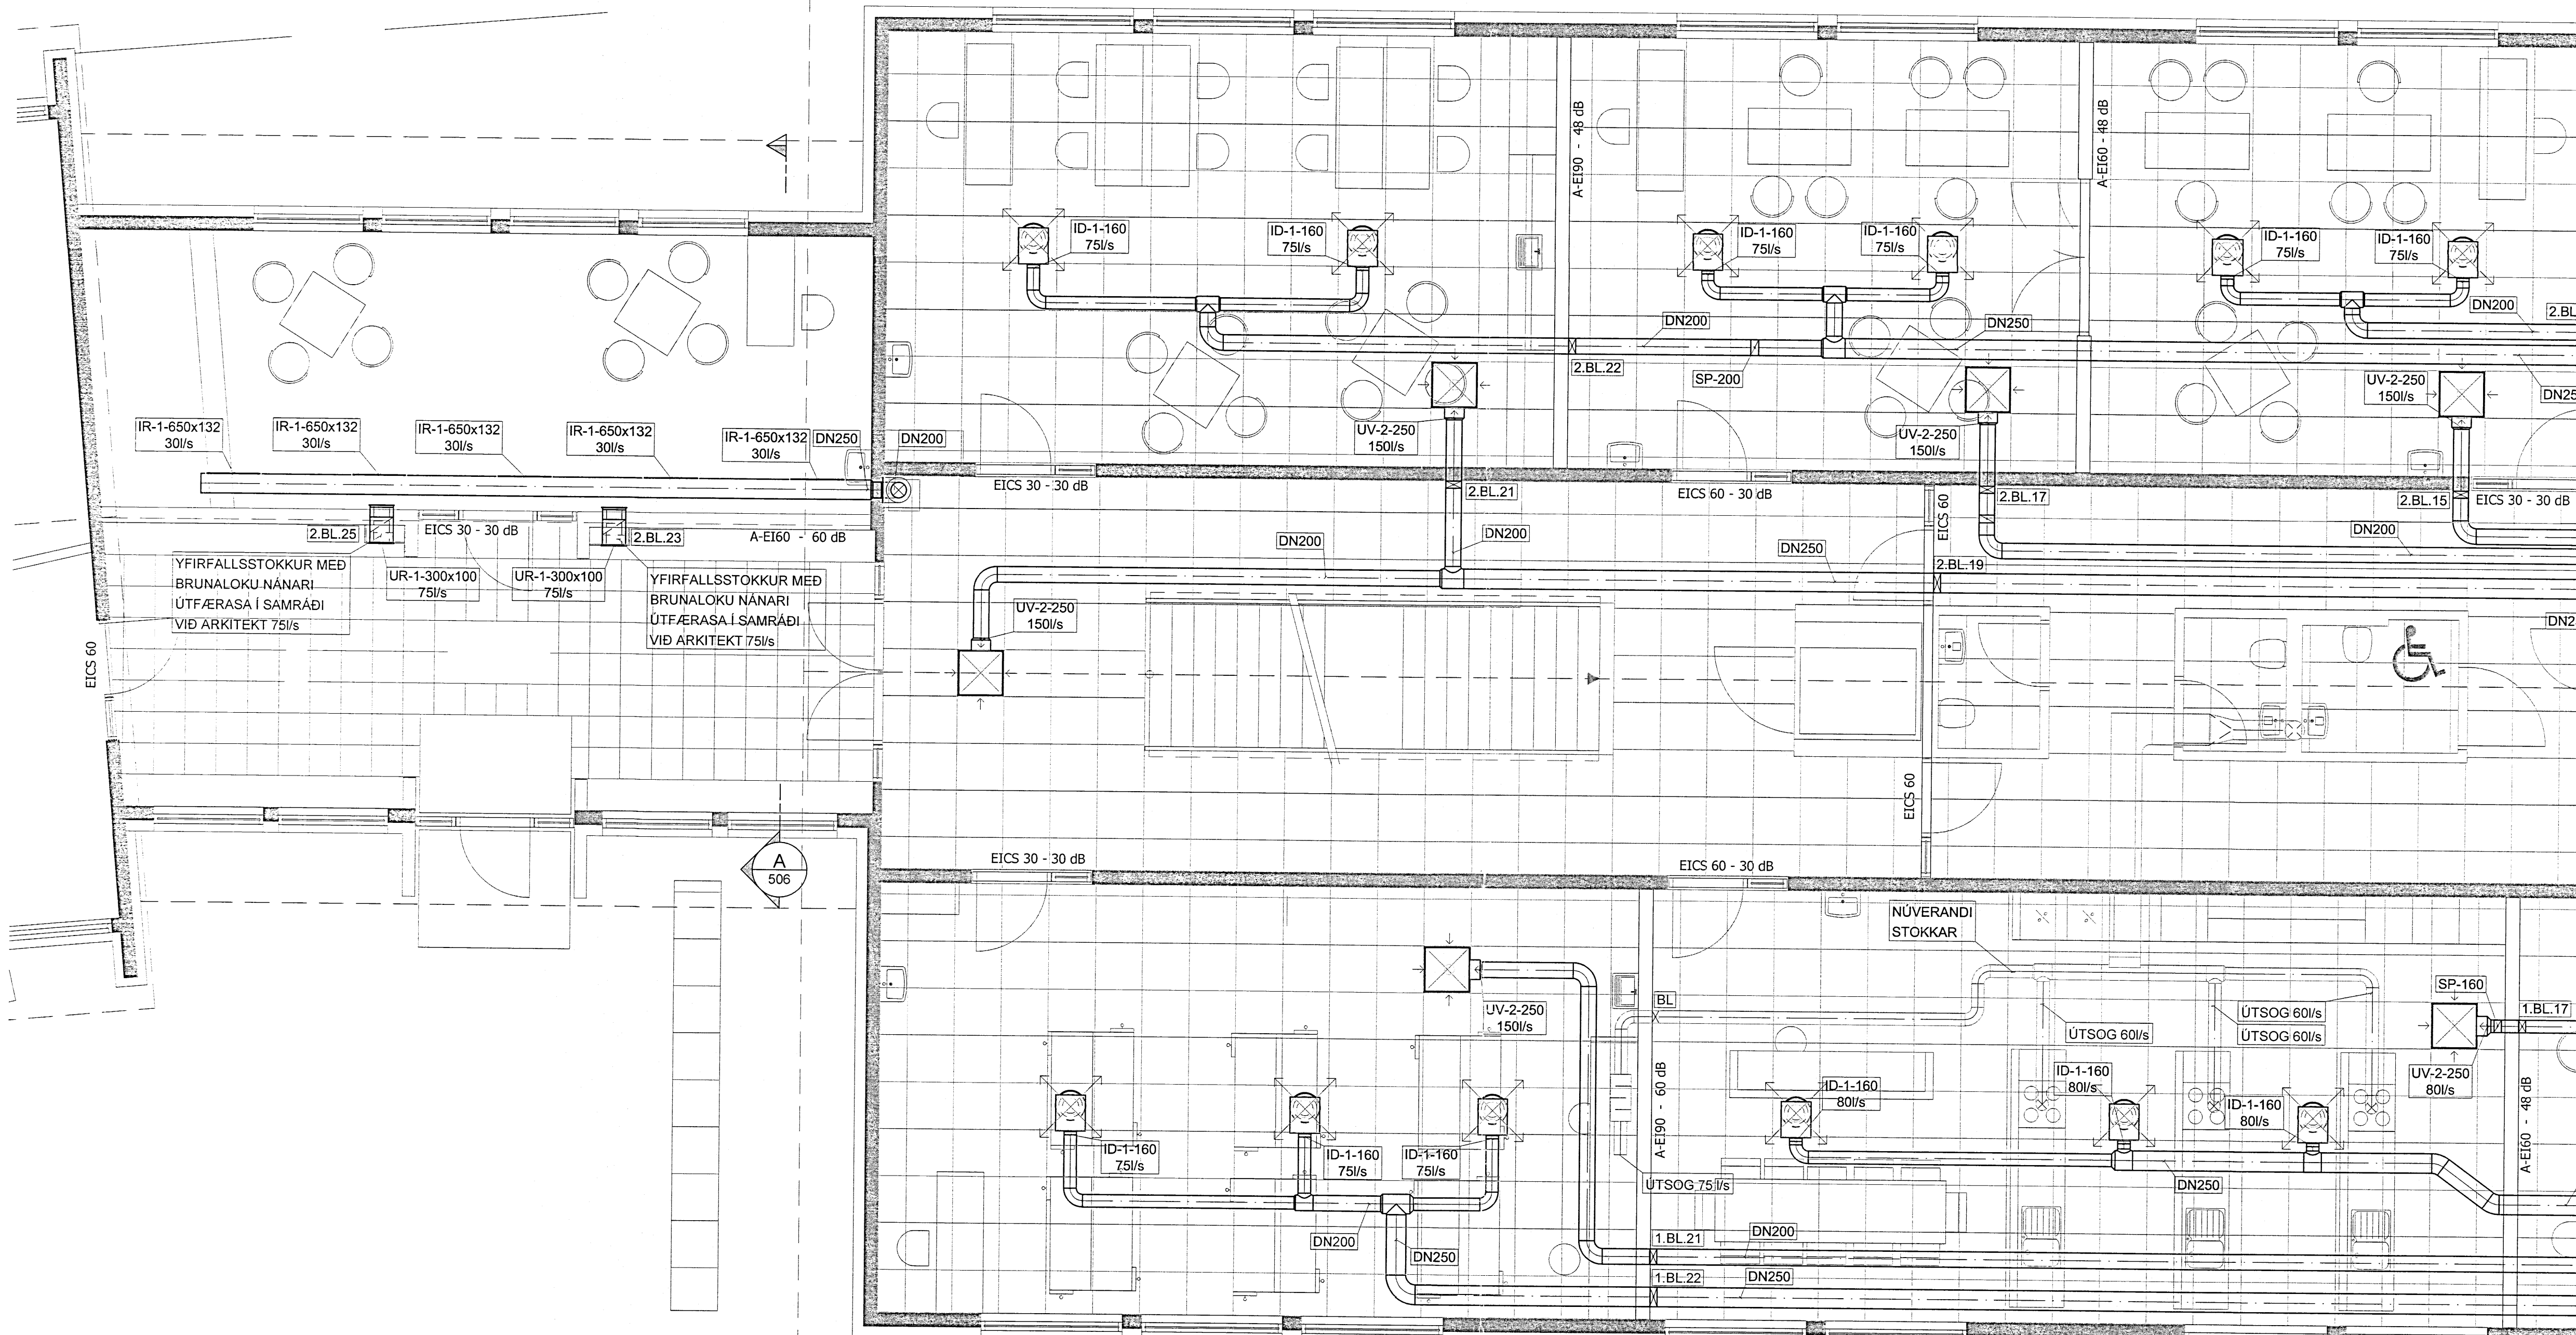

ÚTGÁFUFRILL					
ÚTG.	DAGS.	SKYRNINGAR	HANNAÐ	YFIRF.	SAMP.
01	04.04.2014	VINNUTEIKNING	MGM	BIO	TGS

DAGS. UNDIRSKRIFTAR	F.H. MANNVITS (NAFN OG KT.)	02/10/14 - 5 779
16.4.2014	Þó. Óli Þórunn	
DAGS. UNDIRSKRIFTAR	SAMRÆMINGARHÖNNUÐUR / HÖNNUNARSTJÓRI (NAFN OG KT.)	30.9.'14

HÖNNUÐUR



MANNVIT
 Grensásvegur 1 108 Reykjavík Sími: 422 3000 Fax: 422 3001
 www.mannvit.is mannvit@mannvit.is Kt: 430572-0169

© ÖLL AFNOT OG AFRITUN TEIKNINGAR, AD HLUTA EÐA HEILD, ER HÁÐ SKRIFLEGGU LEYFI HÖFUNDA.

HEITI VERKS

FLÓASKÓLI
 VILLINGAHOLTI
 801 - SELFOSS

HEITI TEIKNINGAR			
GRUNNMYND 1. HÆÐ			
LOFTRÆSING			
VERKNUMER	3.881.244	MKV.	1:50
TEIKNINGANUMER	L-500	STÆRD	A1
			ÚTGÁFA
			01

PRENTAD: 15. apríl 2014 09:11:02

TOLVUSKÖL: S:\3-vinnu\1-Aborgarsveit\244-Flóaskóli\TEIKNINGAR\LOFTRÆSINGUR.HLW