


PRENTAD: 15. apríl 2014 09:23:59

YFIRLITSGRUNNMYND - Mkv.: 1:100

Skjaltegi- og byggingarfulltrúi Uppsvalta bs.
Yfirfarið
07 Júní 2014
M. Guðni Þórn
Byggingarfulltrúi

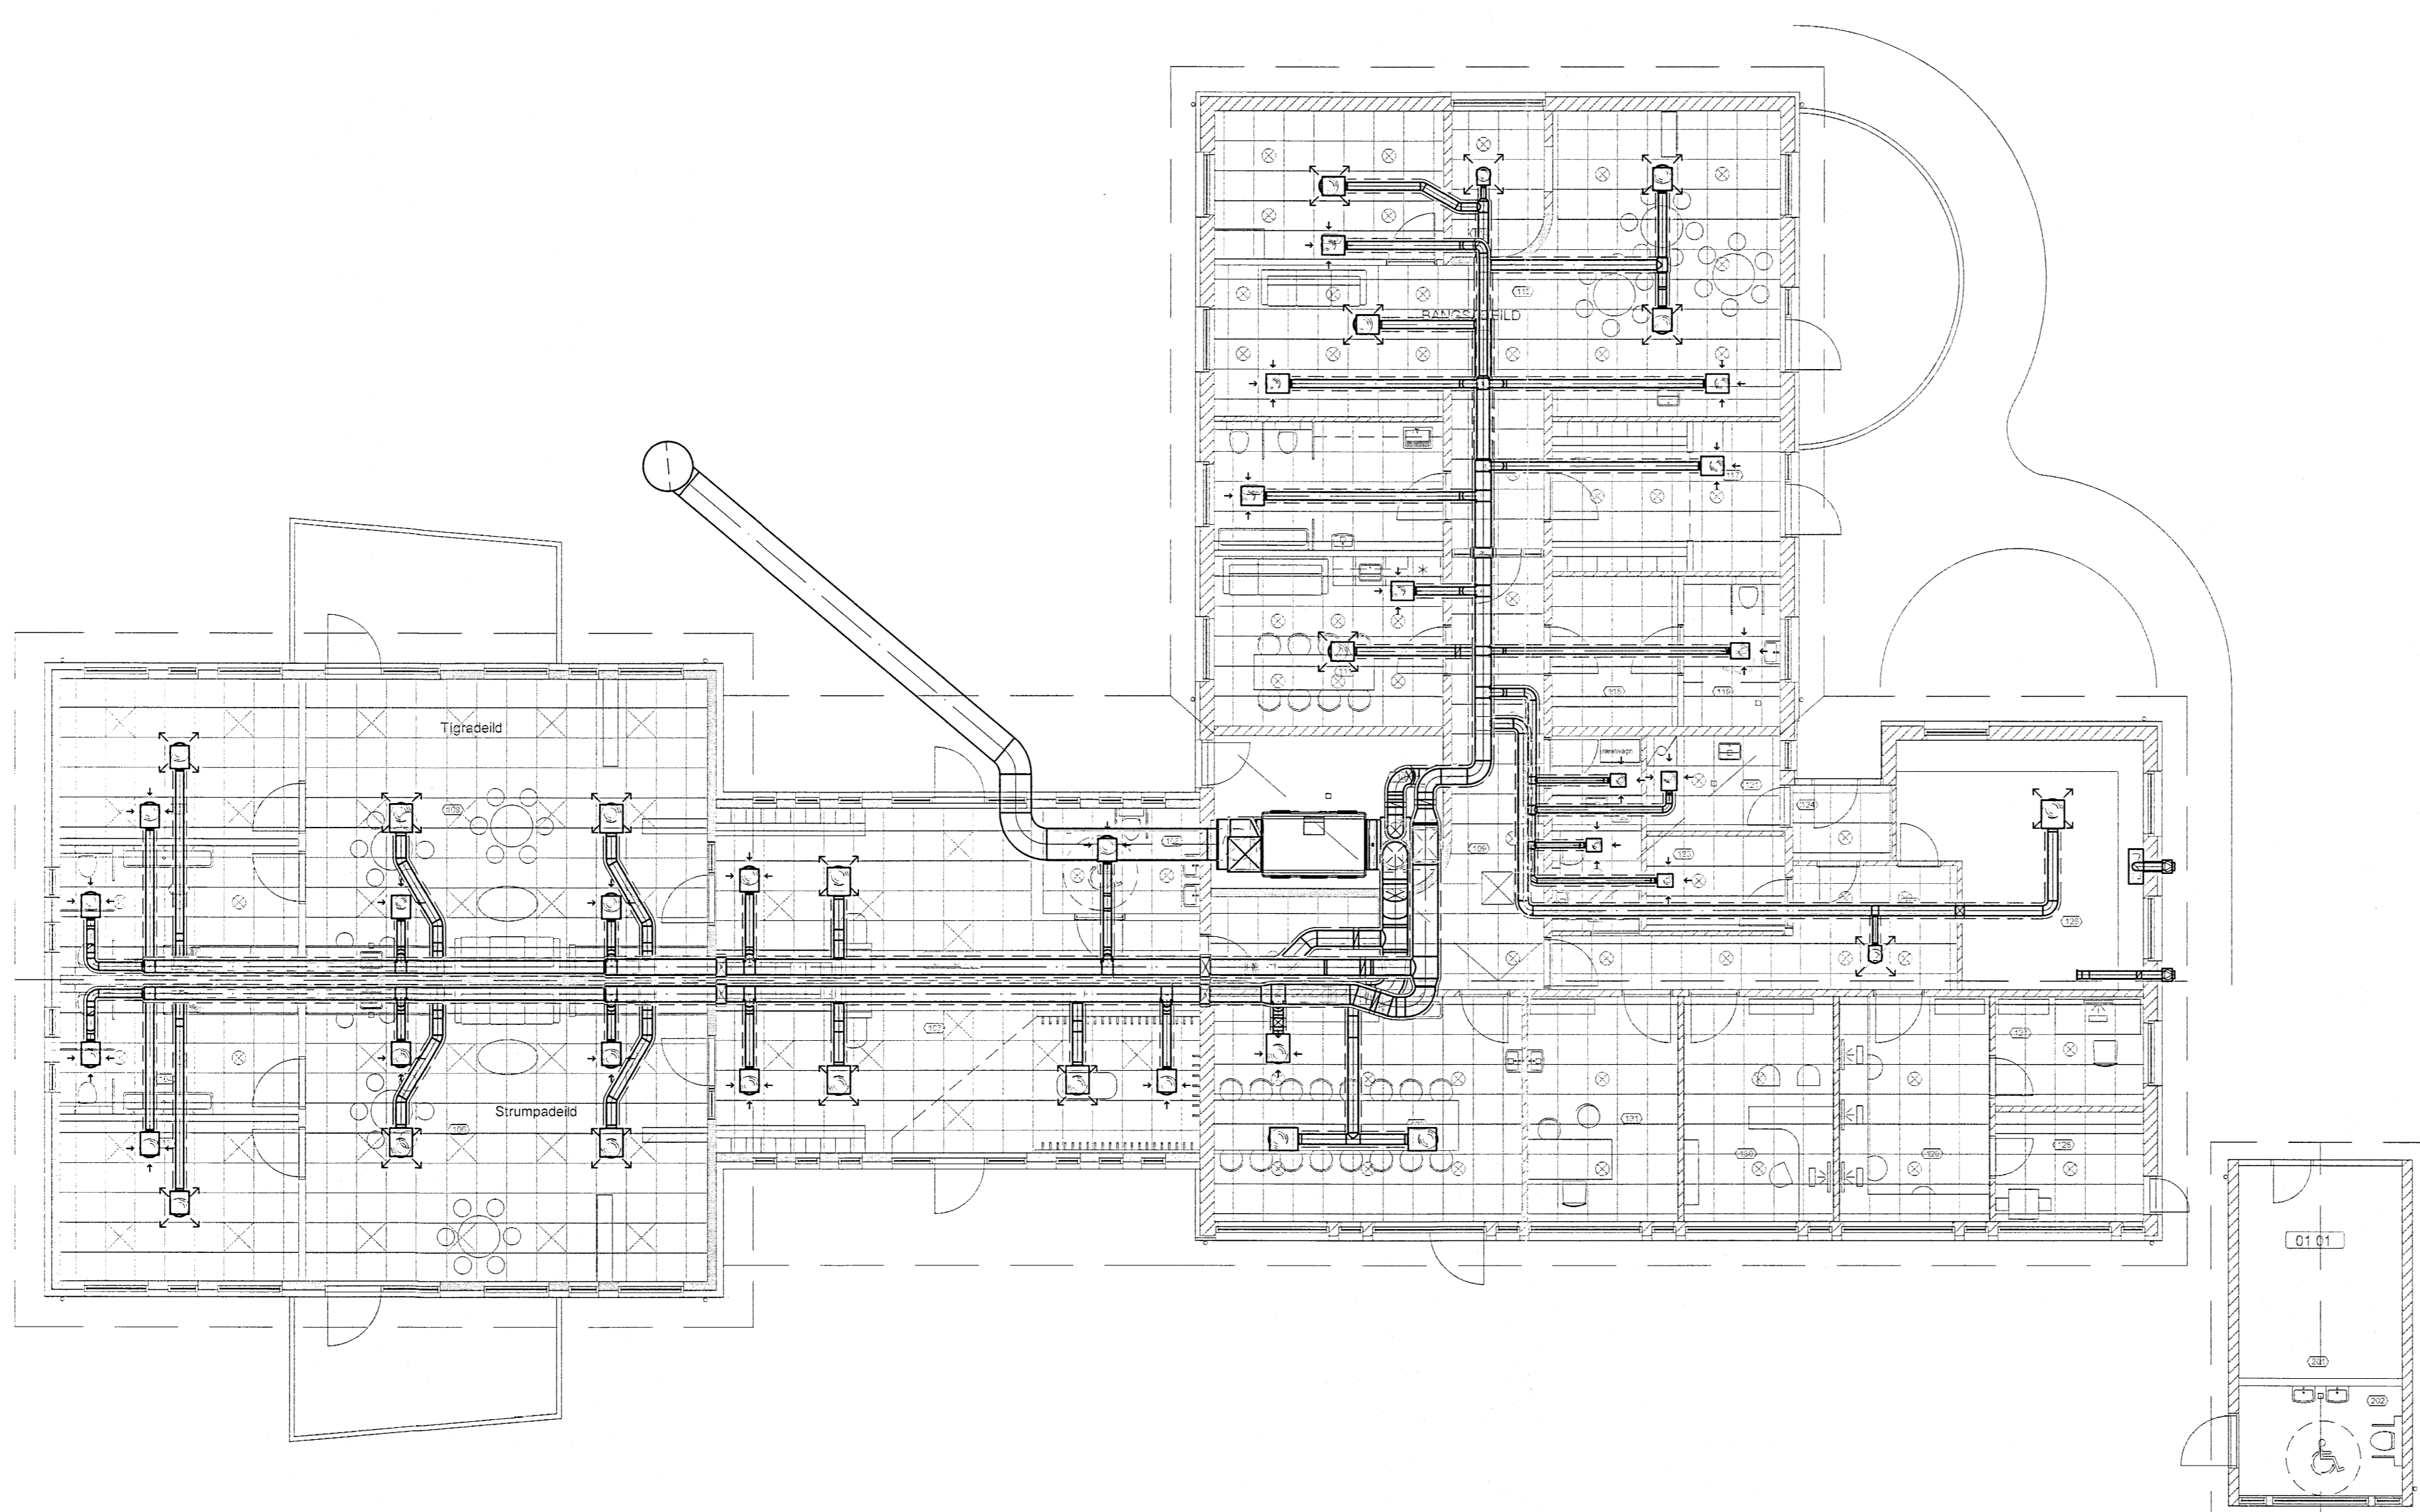

ÚTGÁFUFERILL					
ÚTG.	DAGS.	SKYRINGAR	HANNAÐ	YFIRF.	SAMP.
01	26.03.2014	VINNUTEIKNING	MGM	BIO	TGS
DAGS. UNDIRSKRIFTAR		F.H. MANNVITS (NAFN OG KT.) 040163-5774			
16.4.2014		Torbjörgu Þórn			
DAGS. UNDIRSKRIFTAR		SAMRÆMI/SAMHÖNNUNUR / HÖNNUNARSTJÓRI (NAFN OG KT.)			
30.4.14		Jóni 021171-5069			
HÖNNUÐUR					
 MANNVIT Grensasveg 1 108 Reykjavík Sími: 422 3000 Fax: 422 3001 www.mannvit.is mannvit@mannvit.is Kt: 430572-0169 <small>© ÖLL AFNOT OG AFRITUN TEKNINGAR, AD HLUTA EDA HEILD, ER HÁÐ SKRIFLEGU LEYFI HÖFUNDA.</small>					
HEITI VERKS					
KRAKKABORG - STÆKKUN ÞINGBORG 8 801 - SELFOSS					
HEITI TEKNINGAR					
GRUNNMYND 1. HÆÐ YFIRLITSGRUNNMYND LOFTRÆSING					
VERKNUMER	3.881.247	MKV.	1:100	STÆRD	A1
TEKNINGANUMER	L-501	ÚTGÁFA	01		

TOLUSGRA: S:\3-vin881-Aborgarsvegi\247 Krakaborg\7 TEKNINGAFIL LOFTRÆSINGUR 11.dwg