


PRENTAD: 15. apríl 2014 09:12:52

GRUNNMYND 1. HÆÐ - Mkv.: 1:50

Skipulags- og byggingarfréttir Uppsveita bs.
 Yfirfarið
 07 Júní 2014
M. G. Þórunn
 Byggingarfréttir

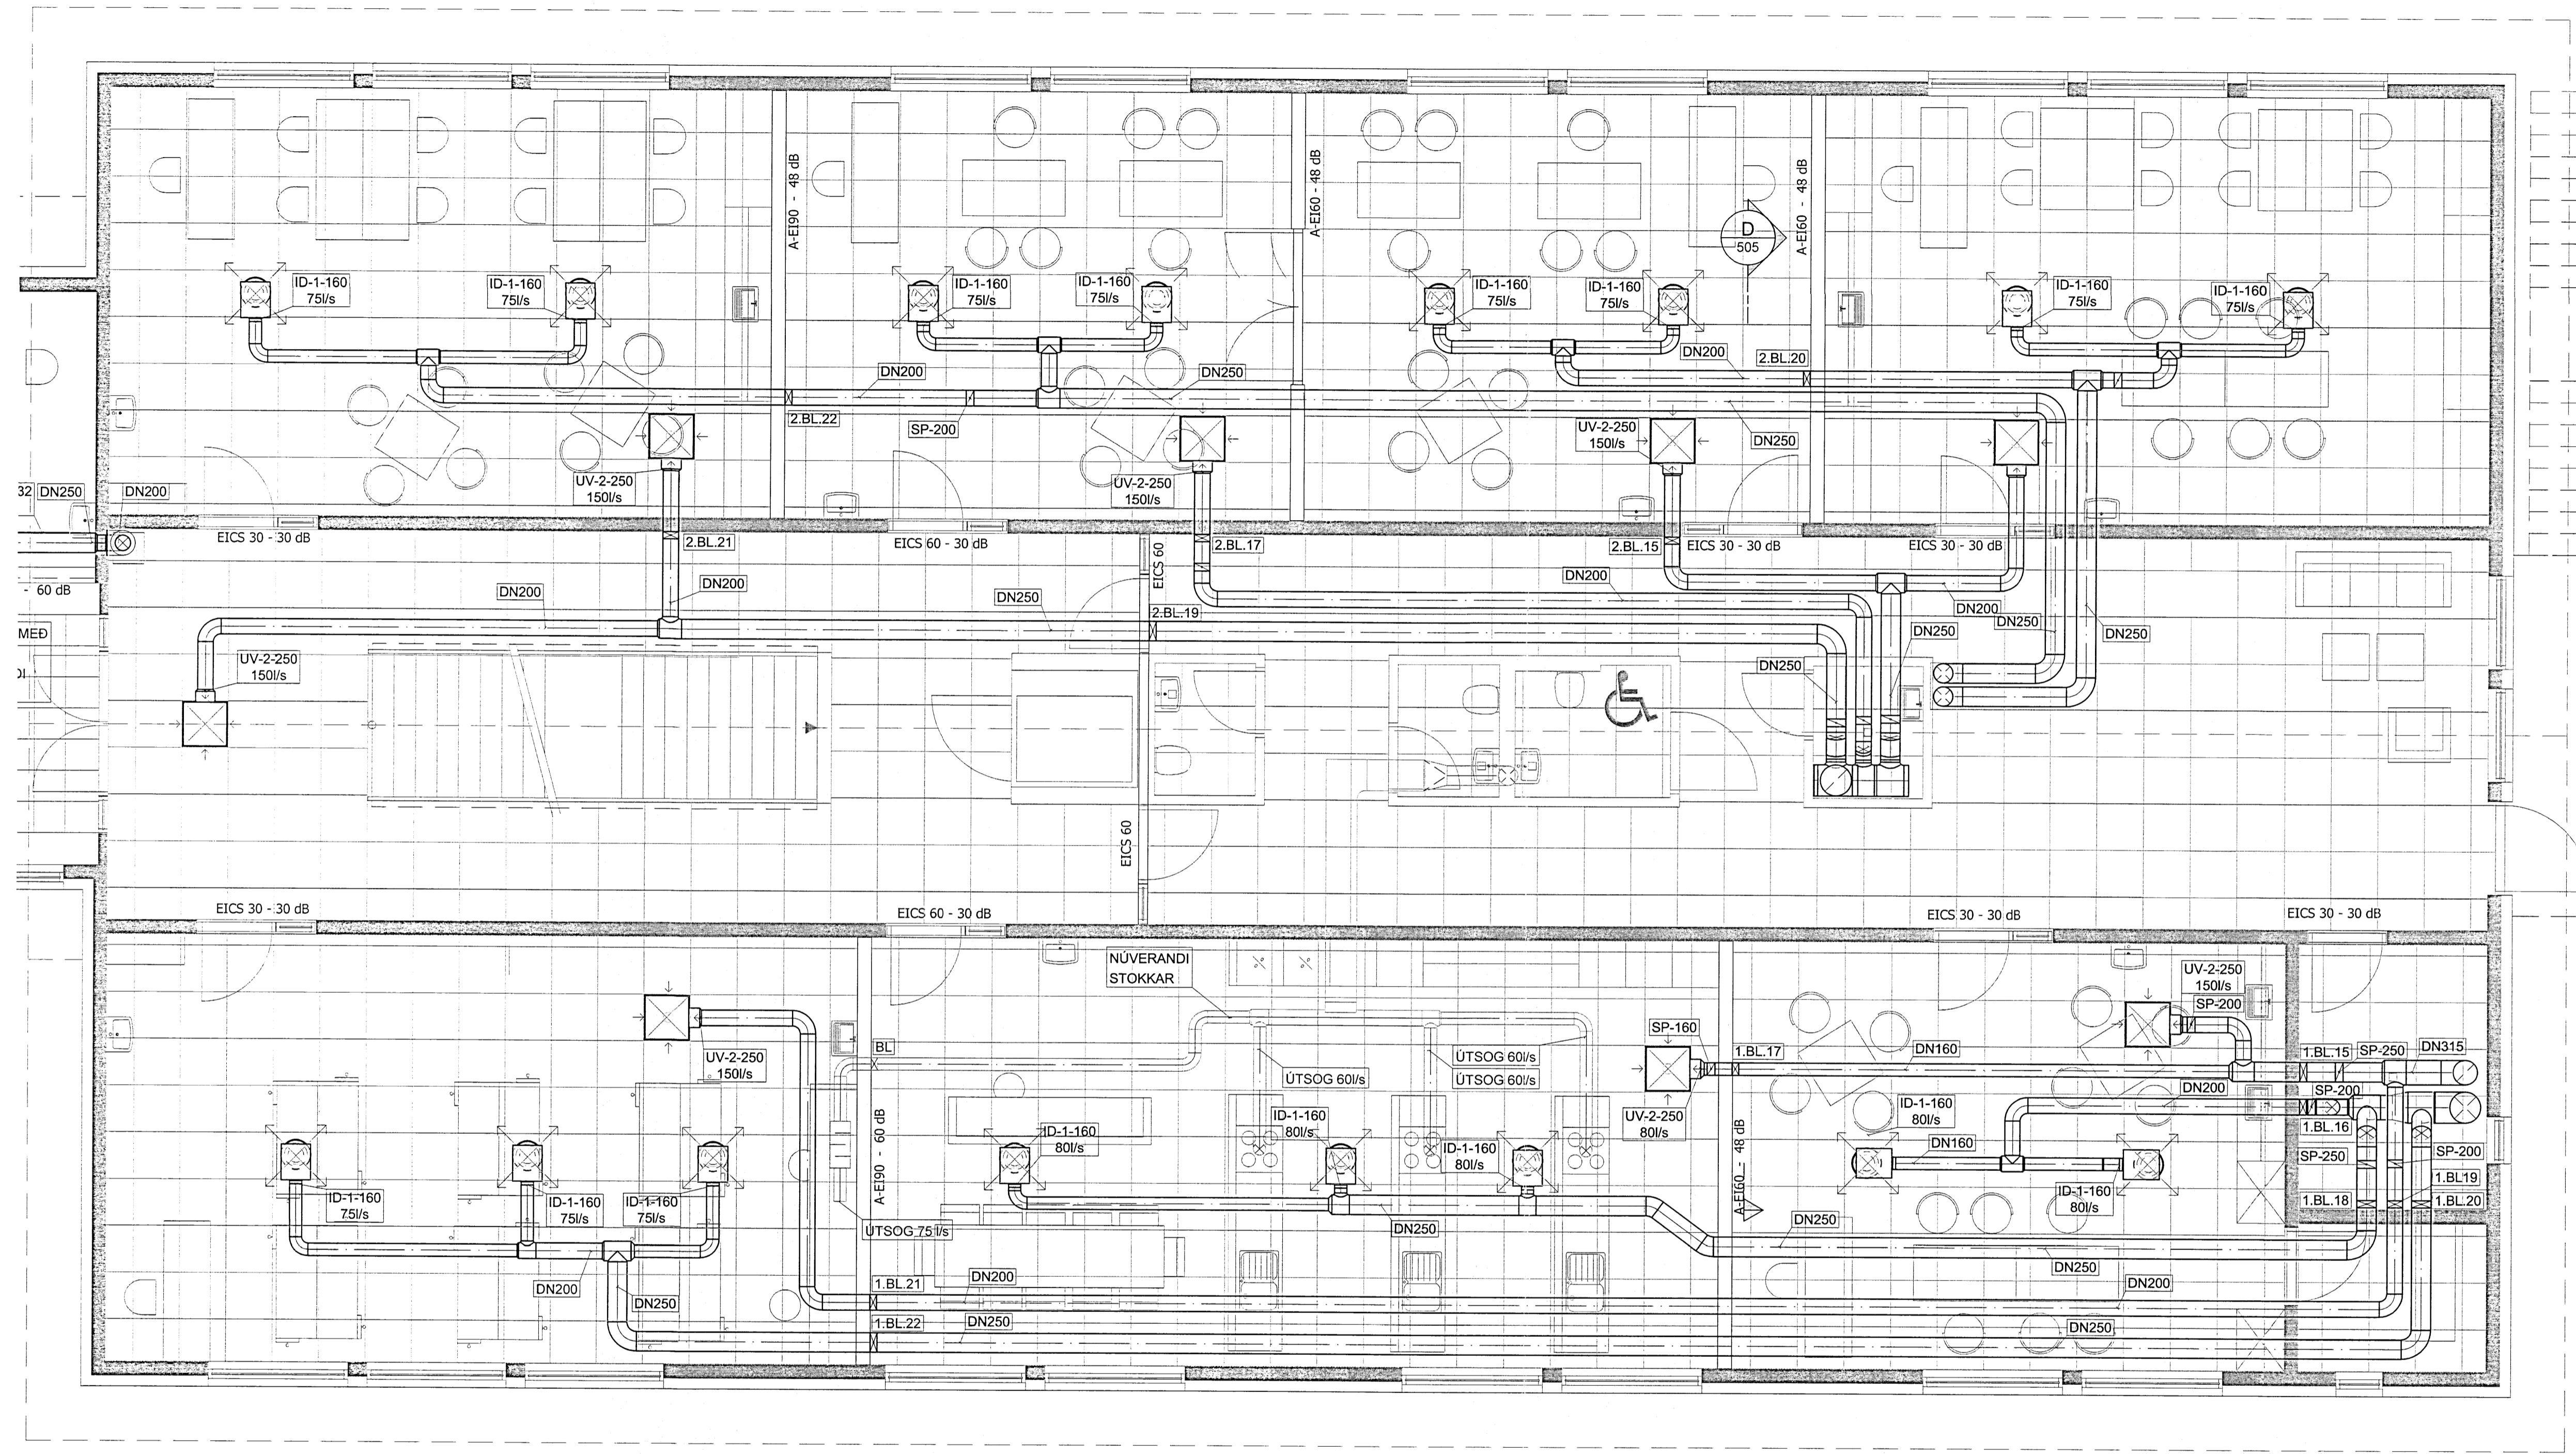

BRUNAPETTA SKAL MED STOKKUM ÞAR SEM ÞEIR LIGGJA MILLI BRUNAHOLFA

ÚTGÁFUFRILL					
ÚTG.	DAGS.	SKÝRINGAR	HANNAÐ	YFIRF.	SAMP.
01	04.04.2014	VINNUTEKNING	MGM	BIO	TGS
DAGS. UNDIRSKRIFTAR		F.H. MANNVITS (NAFN OG KT.) <i>U. H. 5119</i>			
16.4.2014		<i>Torfi G. Smíðsson</i>			
DAGS. UNDIRSKRIFTAR		SAMRÆMINGARHÖNNUNUR / HÖNNUNARSTJÓRI (NAFN OG KT.)			
30.4.14		<i>Þórunn 021121-5069</i>			
HÖNNUNUR					
 MANNVIT Grensásveg 1 108 Reykjavík Sími: 422 3000 Fax: 422 3001 www.mannvit.is mannvit@mannvit.is Kt: 430572-0169		© ÖLL AFNOT OG AFRITUN TEKNINGAR, AD HLUTA EDA HEILD, ER HÁB SKRIFLEGGU LEYFI HÖFUNDA.			
HEITI VERKS					
FLÓASKÓLI VILLINGAHOLTI 801 - SELFOSS					
HEITI TEKNINGAR					
GRUNNMYND 1. HÆÐ					
LOFTRÆSING					
VERKNUMER	3.881.244	MKV.	1:50	STÆRD	A1
TEKNINGANUMER	L-501				ÚTGÁFA
					01

TOLVUSKÖL: S:\3-vert\881-Arborgarvaer\244-Floasadi\7 TEKNINGAR\LOFTRÆSINGUR-11.dwg