


PRENTAD: 15. apríl 2014 09:24:38

GRUNNMYND - Mkv.: 1:50

Skjalag- og byggingarfræðilífur Uppsveits.
 Yfirfarið
 07. JUNÍ 2014
 Guðbjörg
 Byggingarfræðingur

ÚTKAST BRUNNUR DN 1000
 RIST AÐ OFAN, NÁNARI ÚTFÆRSLA
 HJÁ ARKITEKT

PLASTRÖR Í JÖRÐU DN 600
 VATNSHALLI AÐ BRUNNI

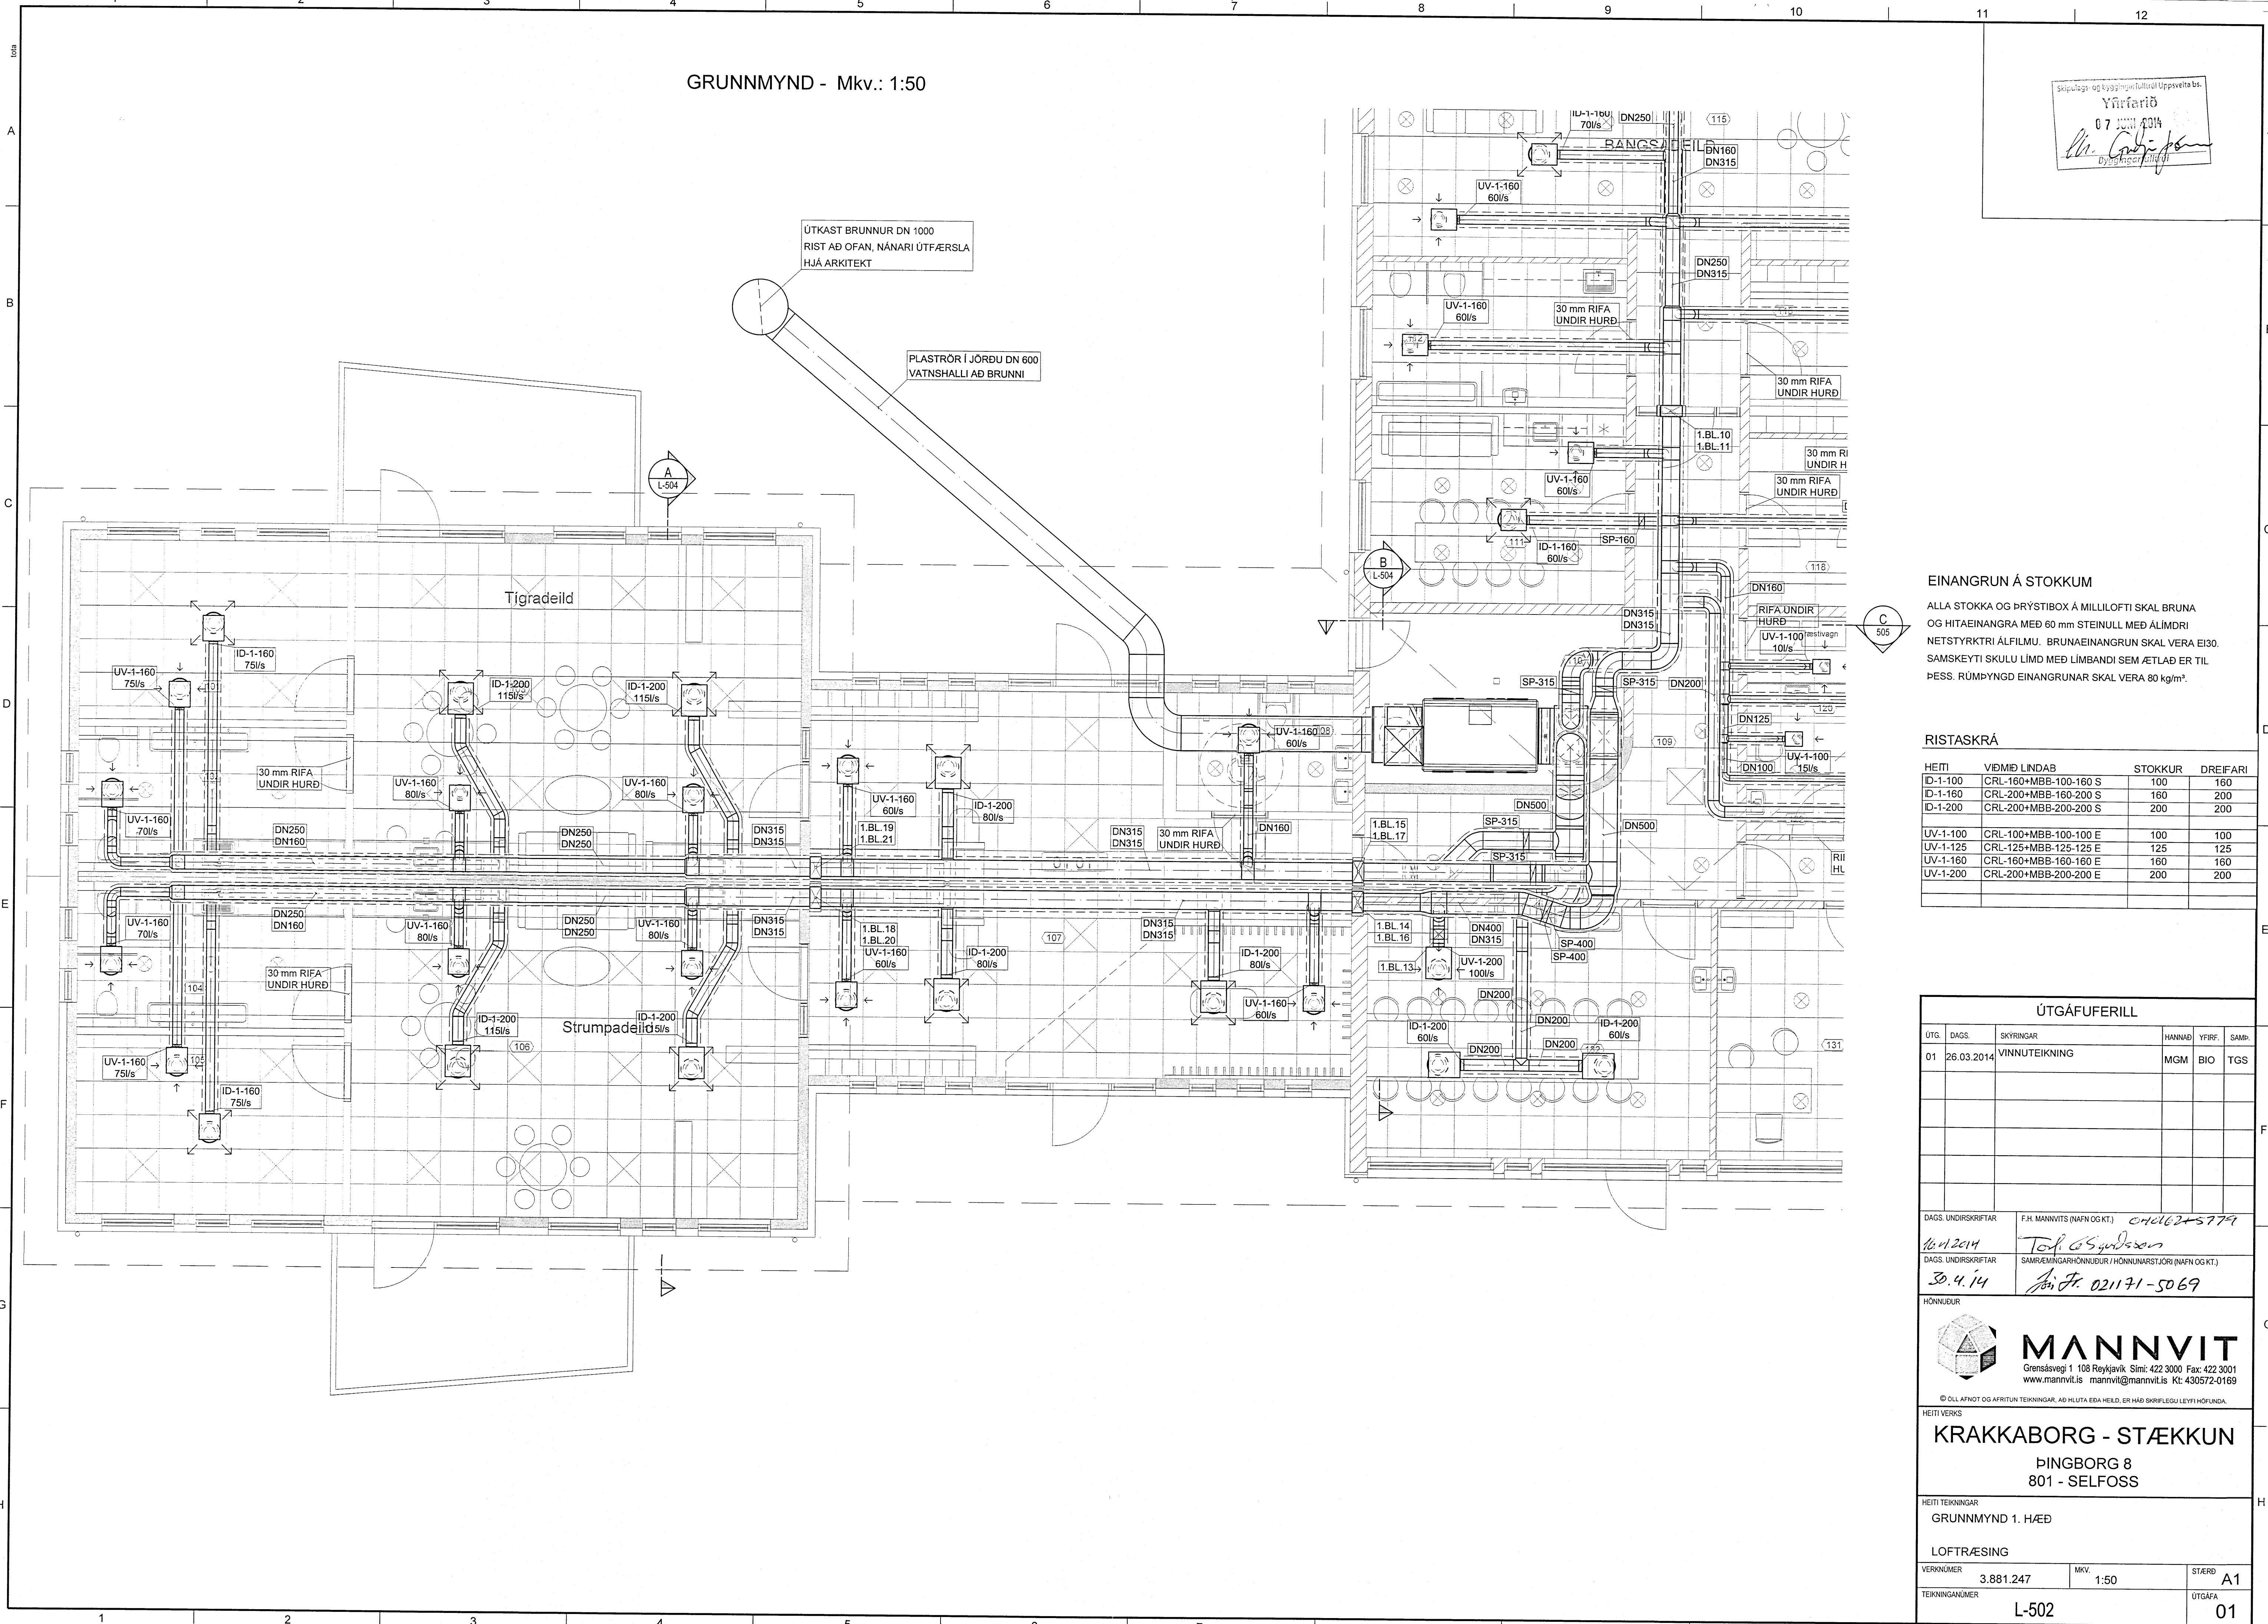

EINANGRUN Á STOKKUM
 ALLA STOKKA OG ÞRÝSTIBOX A MILLILOFTI SKAL BRUNA
 OG HITAEINANGRA MEÐ 60 mm STEINULL MEÐ ÁLIMDRI
 NETSTYRKTRI ÁLFILMU. BRUNAEINANGRUN SKAL VERA EI30.
 SAMSKYTTI SKULU LÍMD MEÐ LIMBANDI SEM ÆTLAD ER TIL
 ÞESS. RÚMÞYNGD EINANGRUNAR SKAL VERA 80 kg/m².

RISTASKRÁ

HEITI	VIÐMÖL LINDAB	STOKKUR	DREIFARI
ID-1-100	CRL-160+MBB-100-160 S	100	160
ID-1-160	CRL-200+MBB-160-200 S	160	200
ID-1-200	CRL-200+MBB-200-200 S	200	200
UV-1-100	CRL-100+MBB-100-100 E	100	100
UV-1-125	CRL-125+MBB-125-125 E	125	125
UV-1-160	CRL-160+MBB-160-160 E	160	160
UV-1-200	CRL-200+MBB-200-200 E	200	200

ÚTGÁFUFRILL

ÚTG.	DAGS.	SKYRINGAR	HANNAÐ	YFIRF.	SAMB.
01	26.03.2014	VINNUTEIKNING	MGM	BIO	TGS

DAGS. UNDIRSKRIFTAR: F.H. MANNVITS (NAFN OG KT.) *0406245779*
 16.11.2014 *Tof. Ó. S. Jónsson*
 DAGS. UNDIRSKRIFTAR: SAMRÆMINGARHÖNNUNDIR / HÖNNUNARSTJÓRI (NAFN OG KT.)
 30.4.14 *Jón J. 021171-5069*

HÖNNUNDIR

MANNVIT
 Grensásvégi 1 108 Reykjavík Sími: 422 3000 Fax: 422 3001
 www.mannvit.is mannvit@mannvit.is Kt: 430572-0169

HEITI VERKS
KRAKKABORG - STÆKKUN
 ÞINGBORG 8
 801 - SELFOSS

HEITI TEIKNINGAR
 GRUNNMYND 1. HÆÐ

LOFTRÆSING

VERKNUMER	3.881.247	MKV.	1:50	STÆRD	A1
TEIKNINGANUMER	L-502			ÚTGÁFA	01

TOLUSGRÁ: S13-m881-Abrngmsvæði0247 Krakkaborg/7 TEIKNINGAR/LÖFTRÆSING/LR-HH.dwg