


PRENTAD: 15. apríl 2014 09:17:08

GRUNNMYND 2. HÆÐ - Mkv.: 1:50

Skipulags- og byggingarfulltrúi Uppveita bs.
Yfirfarið
 07 JUNN 2014
M. Guðni Þórunn
 Byggingarfulltrúi

BRUNAPETTA SKAL MEÐ STOKKUM ÞAR SEM ÞEIR LIGGJA MILLI BRUNAHÓLFA

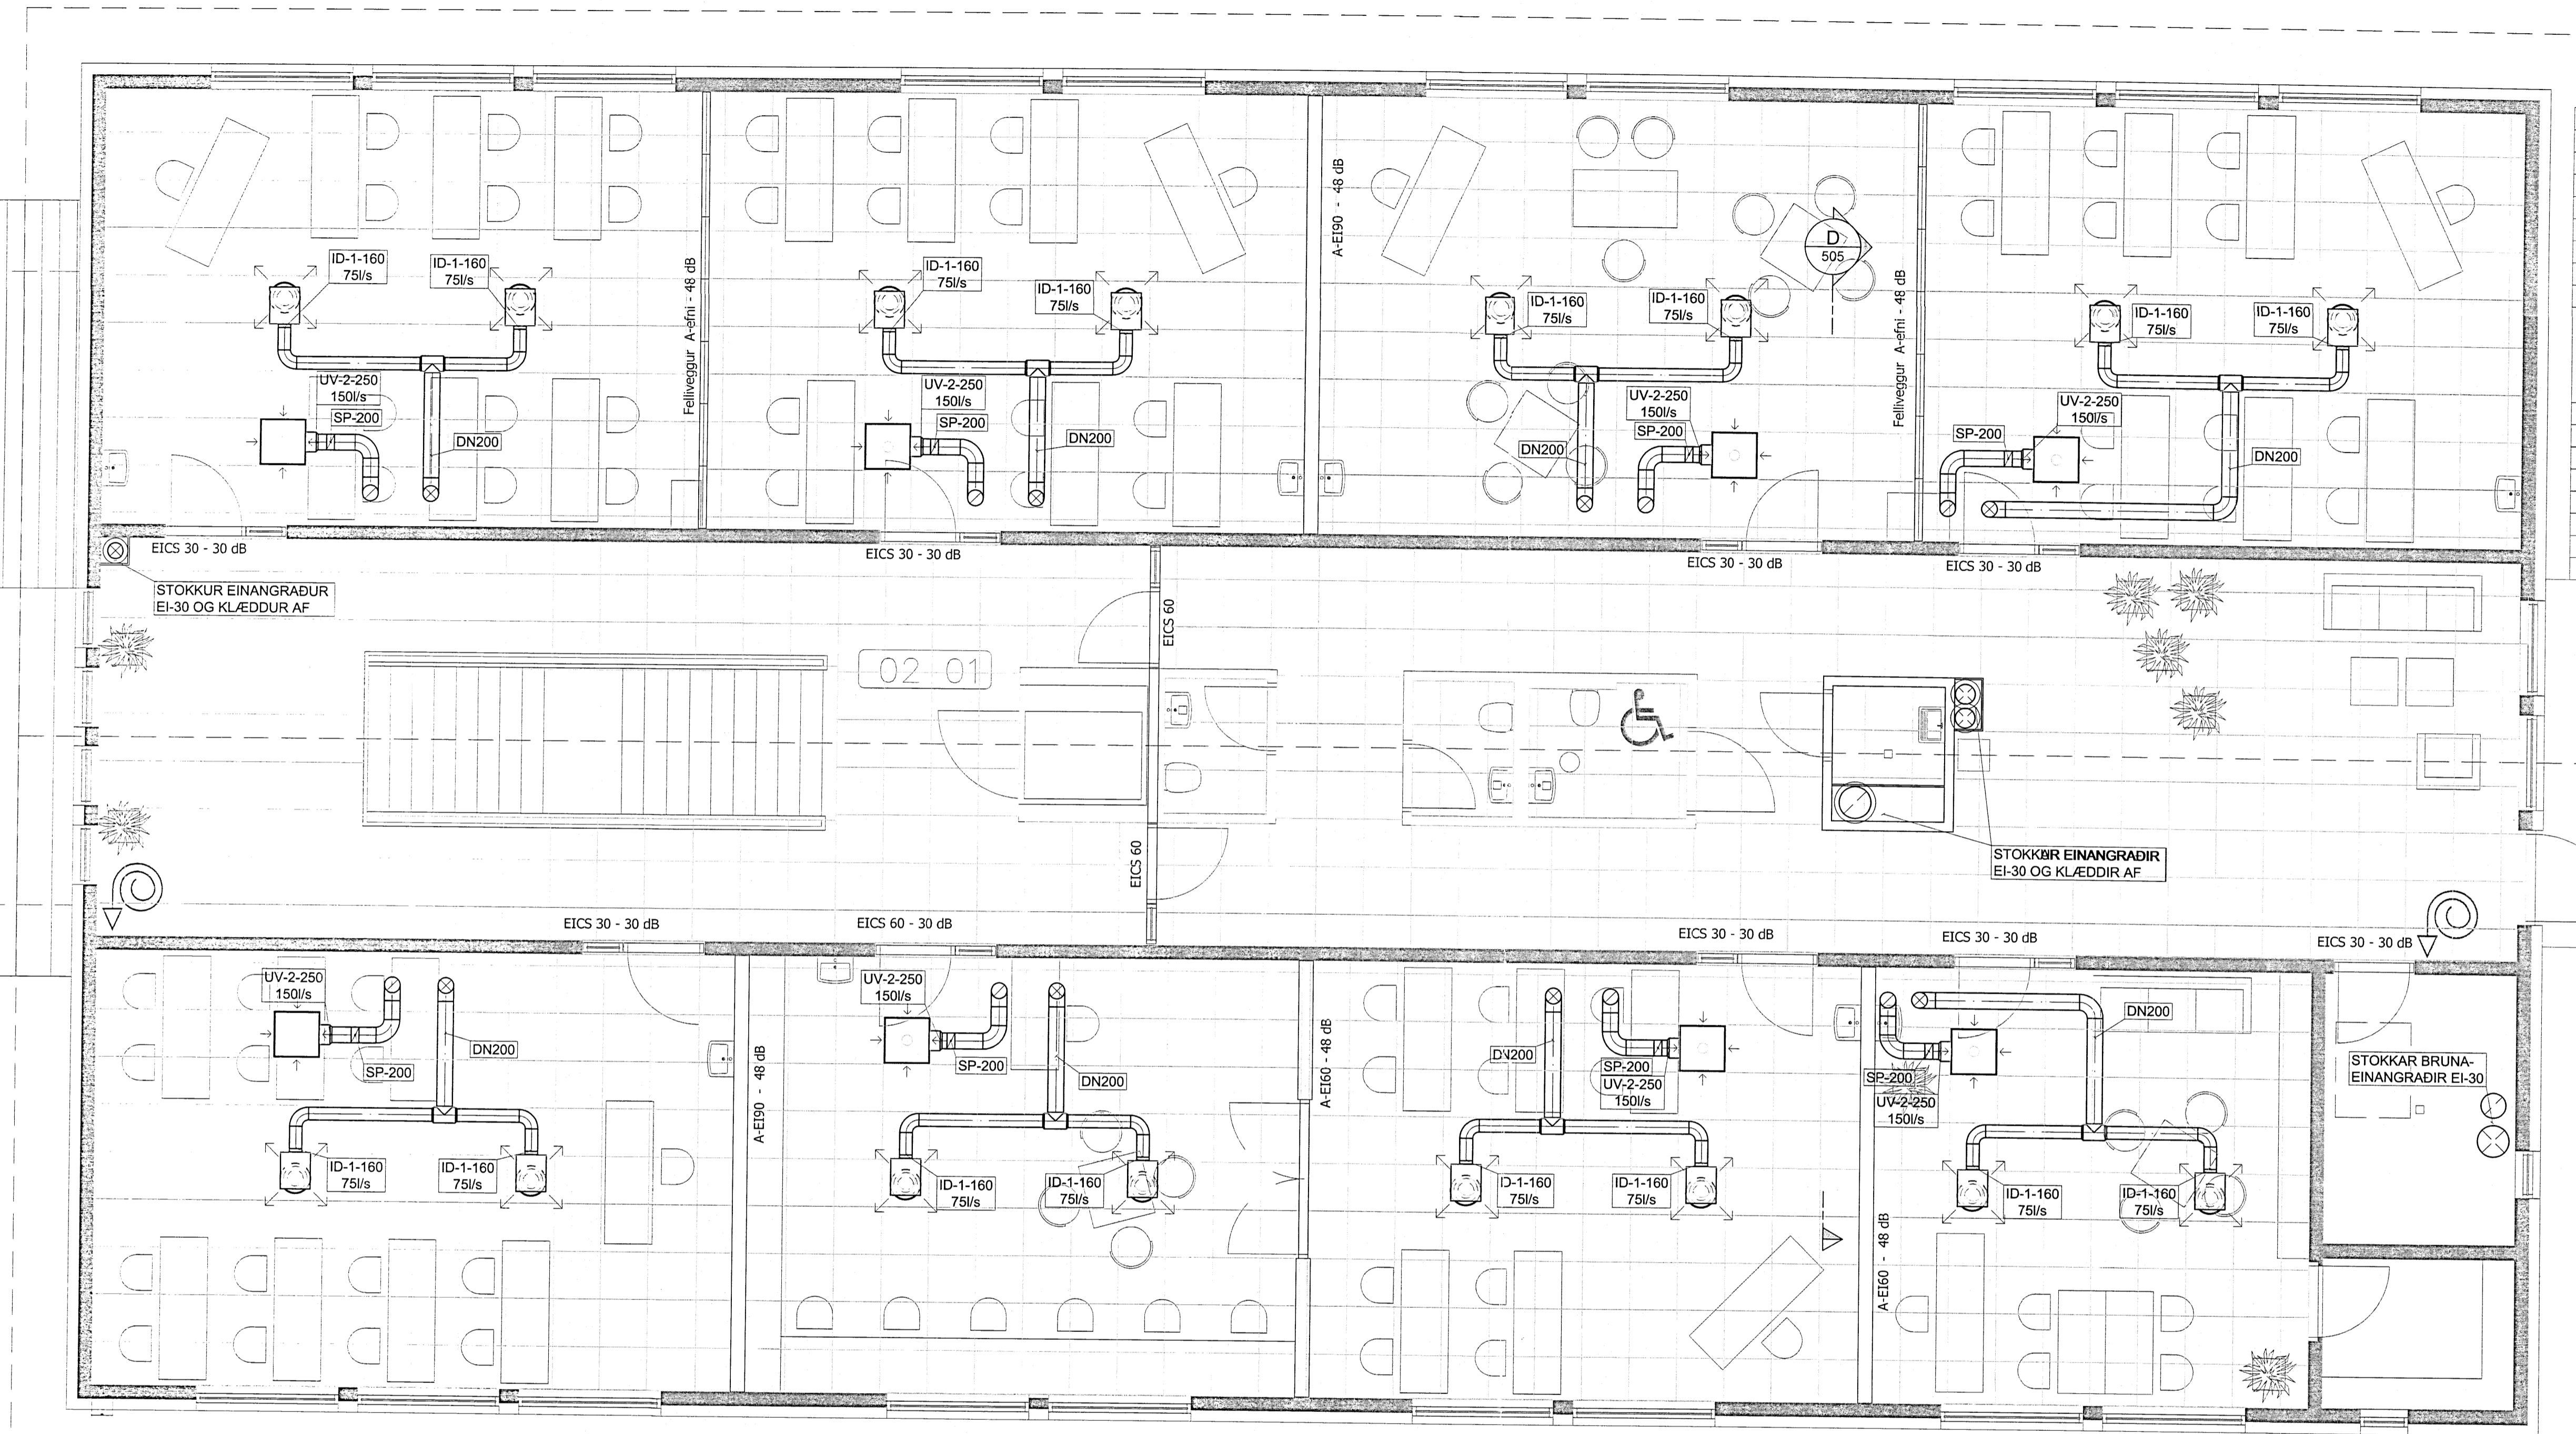

ÚTGÁFUFRILL					
UTG.	DAGS.	SKÝRINGAR	HANNAÐ	YFIRF.	SAMB.
01	04.04.2014	VINNUTEIKNING	MGM	BIO	TGS

DAGS. UNDRSKRIFTAR: 04.04.2014
 F.H. MANNVIT'S (NAFN OG KT.): 0401162-5779
 Dags. Undirskriftar: 30.4.14
 Samræmingarhönnuð/ur / Hönnunarsjóri (Nafn og kt.): Þórunn Guðni
 Hönnuð/ur: Þórunn Guðni 021171-5069

MANNVIT
 Grensásvegi 1 108 Reykjavík Sími: 422 3000 Fax: 422 3001
 www.mannvit.is mannvit@mannvit.is Kt: 430572-0169
© ÖLL AFRITUN TEIKNINGAR, AÐ HLUTA EGA HELD, ER HÁÐ SKRIFLEGU LEYFI HÖFUNDA.

HEITI VERKS		FLÓASKÓLI	
		VILLINGAHOLTI	
		801 - SELFOSS	
HEITI TEIKNINGAR			
GRUNNMYND 2. HÆÐ			
LOFTR/ESING			
VERKNUMER	3.881.244	MKV.	1:50
TEIKNINGANUMER	L-502	STJERD	A1
			ÚTGÁFA
			01

TÖLUVSKRIFA: S:\3_vin\081_Arborgarvinnu\244-Flyskrá\07_TeikningaRIL_LOFTR/ESING\02.dwg