


PRENTAD: 15. apríl 2014 09:25:19

GRUNNMYND - Mk.: 1:50

Skipulags- og byggingarkitektúr Uppsættis fs.
 Yfirfarid
 07. APRIL 2014
 M. Guðjónsson
 Byggingarklúbbur

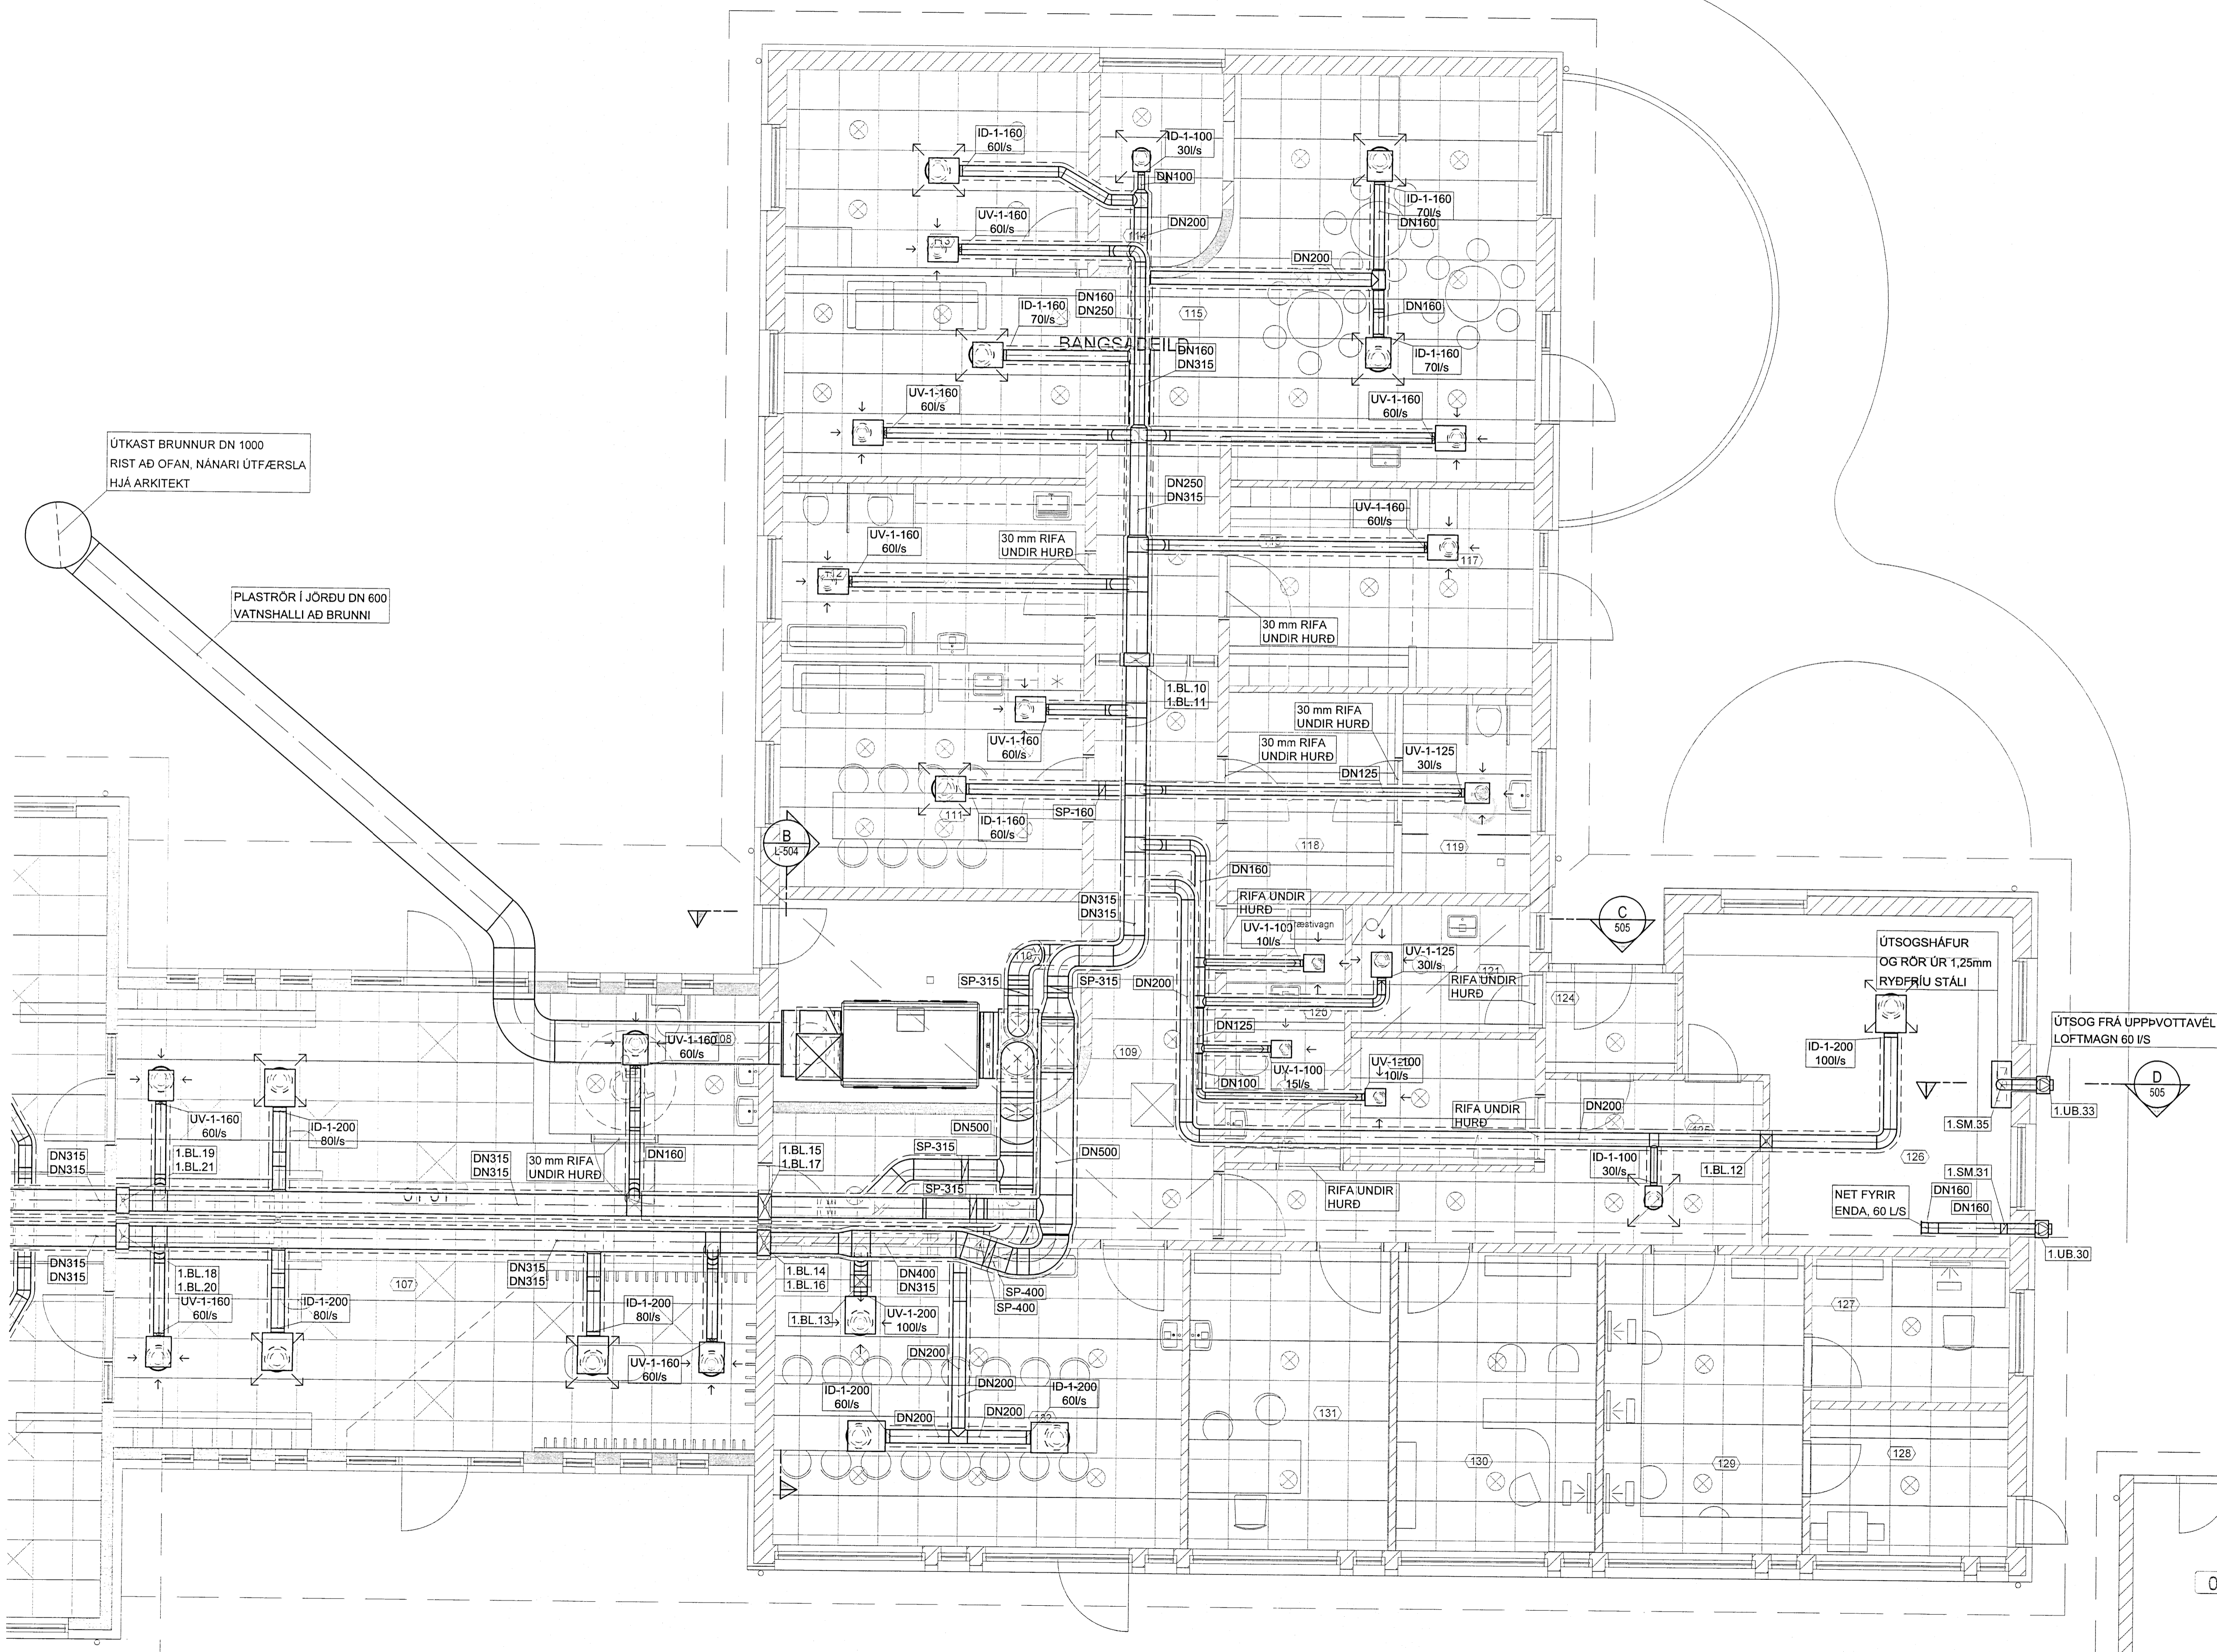

EINANGRUN Á STOKKUM
 ALLA STOKKA OG ÞRÝSTIBOX Á MIÐLOFTI SKAL BRUNA OG HITAEINANGRA MEÐ 60 mm STEINULL MEÐ ÁLÍMDRI NETSTYRKTRI ÁLFILMU. BRUNAEINANGRUN SKAL VERA EI30. SAMSKYTTI SKULU LÍMD MEÐ LÍMBANDI SEM ÆTLAD ER TIL ÞESS. RÚMPYNGD EINANGRUNAR SKAL VERA 80 kg/m².

RISTASKRÁ

HEITI	VIÐMIÐ LINDAB	STOKKUR	DREIFARI
ID-1-100	CRL-160+MBB-100-160 S	100	160
ID-1-160	CRL-200+MBB-160-200 S	160	200
ID-1-200	CRL-200+MBB-200-200 S	200	200
UV-1-100	CRL-100+MBB-100-100 E	100	100
UV-1-125	CRL-125+MBB-125-125 E	125	125
UV-1-160	CRL-160+MBB-160-160 E	160	160
UV-1-200	CRL-200+MBB-200-200 E	200	200

ÚTGÁFUFRILL

ÚTG.	DAGS.	SKYRINGAR	HANNAÐ	YFRF.	SAMB.
01	26.03.2014	VINNUTEKNING	MGM	BIO	TGS

DAGS. UNDIRSKRIFTAR: 16.4.2014, F.H. MANNVITS (NAFN OG KT.): Tólf Guðjónsson, CH10162-5779
 DAGS. UNDIRSKRIFTAR: 30.4.14, SAMRÆMISGÆRNIÐMÖRUR / HÖNNUNARSTJÓRI (NAFN OG KT.): Þófríður, 021171-5069

MANNVIT
 Grensásveg 1 108 Reykjavík Sími: 422 3000 Fax: 422 3001
 www.mannvit.is mannvit@mannvit.is Kt: 430572-0169
 © ÖLL AFNOT OG AFRITUN TEKNINGAR, AD HLUUTA EDA HELLD, ER HÁÐ SKRIFLEGU LEYFI HÖFUNDA.

HEITI VERKS
KRAKKABORG - STÆKKUN
 ÞINGBORG 8
 801 - SELFOSS

HEITI TEKNINGAR
 GRUNNMYND 1. HÆÐ

LOFTRÆSING

VERKNUMER	3.881.247	MKV.	1:50	STÆRD	A1
TEKNINGANUMER	L-503			ÚTGÁFA	01

TOLUSGRÁ: S:\v-m\681-Abragrasavegi\247 Krakkaborg\7 TEKNINGAR\LOFTRÆSINGUR-1H.dwg